


PRZEKRÓJ TYPOWY NR 9

KR3, kl. L, Vp=30km/h

km 1+886.060 – 1+940.000**

km 0+196.500 – 0+214.380


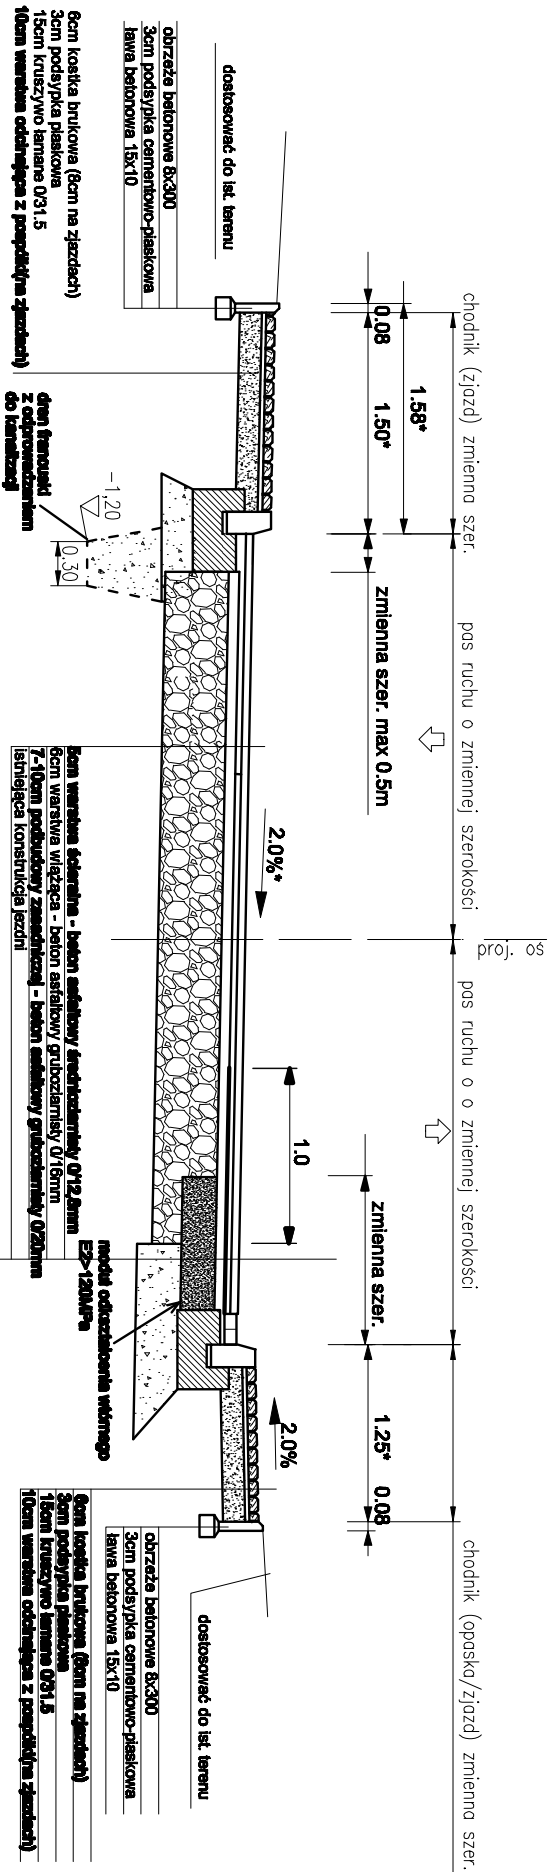


5cm warstwa ścieralna - beton asfaltowy średnioziarnisty Ø12,8mm
6cm warstwa wiążąca - beton asfaltowy gruboziarnisty Ø16mm
geosiatka szklana powłoczona asfaltem
7cm podbudowy zasadniczej - beton asfaltowy gruboziarnisty Ø20mm
23cm podbudowa z kruszywa łamanego stabilizowanego mechanicznie o uziarnieniu Ø63,5, moduł odkształcenia wewnętrznego M2>120MPa
30cm warstwa mrozoodporna z kruszywa naturalnego o uziarnieniu Ø100 CBRmin 20%

PRZEKRÓJ TYPOWY NR 10

KR3, kl. L, Vp=30km/h

km 1+940.000 – 2+005.520**

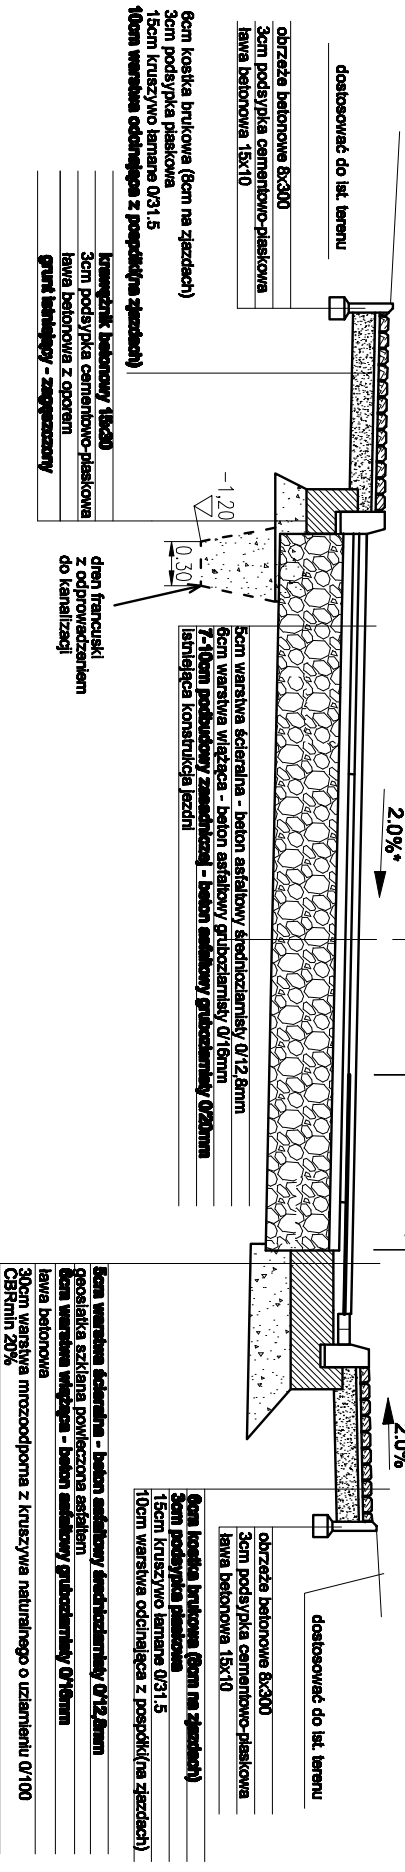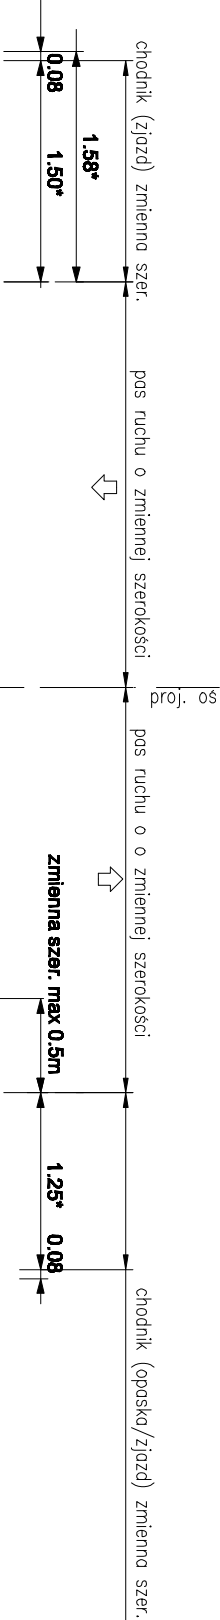

Po sfrezowaniu istniejącej nawierzchni ul. Klimczoka do poziomu podbudowy zasadniczej konieczne jest osiągnięcie wewnętrznego modułu odkształcenia E2>=140 MPa (na istniejącej podbudowie z kruszywaj). Jeżeli nie jest możliwe osiągnięcie modułu odkształcenia na poziomie E2>=140MPa należy wymienić istniejącą konstrukcję nawierzchni jezdni ul. Klimczoka na konstrukcję pełną.

Konstrukcja pełna

5cm warstwa ścieralna - beton asfaltowy średnioziarnisty Ø12,8mm
6cm warstwa wiążąca - beton asfaltowy gruboziarnisty Ø16mm
7cm podbudowy zasadniczej - beton asfaltowy gruboziarnisty Ø20mm
23cm podbudowa zasadnicza z kruszywa łamanego stabilizowanego mechanicznie o uziarnieniu Ø63,5, moduł odkształcenia wewnętrznego M2>120MPa
30cm warstwa mrozoodporna z kruszywa naturalnego o uziarnieniu Ø100 CBRmin 20%

** należy wykonać den francuski wraz z odprowadzeniem do kanalizacji deszczowej

* szerokość ziemna wg. planu sytuacyjnego.
* nachylenie nawierzchni wg. przekrojów poprzecznych

ZAMAWIAJĄCY: URZĄD GMINY WILKOWICE		JARoad mgr inż. Jarosław Dziech ul./tzw. +4833 497679 kom. 6591 339087 e-mail: jaroslaw@jaroad.pl		43-316 Bielob-Biele ul. Główna 8/20 NIP 547-199-71-71	
TEMAT: Przebudowa ulicy Klimczoka w Bydruj	AUTORZY I WSPÓLAUTORZY: mgr inż. Jarosław Dziech mgr. inż. Szymon Proch mgr inż. Krzysztof Pach mgr. inż. Szymon Proch	PODPIS: 	DATA: 2008	BRANŻA: drogowa	opracowanie:
ADRES: ul. Klimczoka Bydruj	TYTUŁ RYSUNKU: PRZEKROJE TYPOWE	SKALA: 1:50	NUMER RYSUNKU: 2.4		