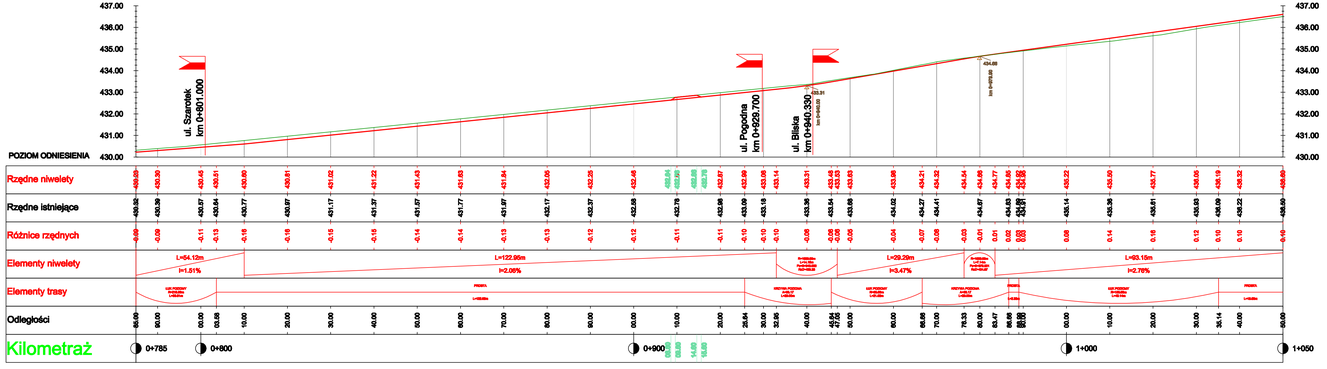

Istniejąca niwelata ulicy Klimczoka

Projektowana niwelata ulicy Klimczoka

ZAMAWIAJĄCY: Urząd Gminy w Wilkowicach	JaRoad	mgr inż. Jarosław Dziech tel.033 8214753 kom.0501 330007 fax.033 4064614 e-mail: jaroad@jaroad.pl	43-316 Bielsko-Biała ul. Głowacz 8/20 NIP 547-199-71-71
TEMAT: Przebudowa ulicy Klimczoka w Bystrej	AUTORZY I WSPÓŁAUTORZY: Projektant: mgr inż. Jarosław Dziech upr. BLADESPOSDOS Sprawdzający: mgr inż. Michał Konal upr. BLADESPOSDOS Opracował: mgr inż. Jacek Gawron	PODPIS:	DATA: październik 2009
			BRANŻA: drogowa wraz z odwodnieniem
			FAZA: proj. budowlany
			SKALA: 1:500/1:100
ADRES: ul. Klimczoka w Bystrej	TREŚĆ RYSUNKU: Profile podłużne		NUMER RYSUNKU: 4.3