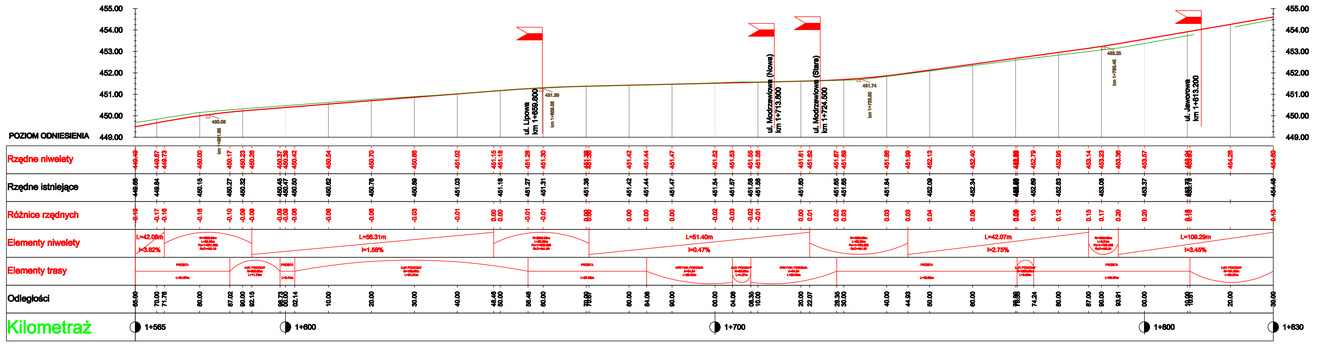

Istniejąca niwelata ulicy Klimczoka

Projektowana niwelata ulicy Klimczoka

ZAMAWIAJĄCY: Urząd Gminy w Wilkowicach	JaRoad	mgr inż. Jarosław Dziech tel.033 8351703 fax.033 8350867 e-mail: jarosd@jaroad.pl	43-316 Bielsko-Biała ul. Głowacki 8/20 NIP 547-199-71-71
TEMAT: Przebudowa ulicy Klimczoka w Bystrej	AUTORZY I WSPÓŁAUTORZY: Projektant: mgr inż. Jarosław Dziech ap. 8/JAN/2000/OOS/08 Sprawdzający: mgr inż. Michał Korel ap. 8/JAN/2000/OOS/08 Grzeszny: mgr inż. Jacek Gawron	POD/PIS:	DATA: październik 2009 SPRAWDZ.: drogowa rzecz zawodowa FAZA: proj. budowlany SKALA: 1:500/1000
ADRES: ul. Klimczoka w Bystrej	TREŚĆ RYSUNKU: Profile podłużne		NUMER RYSUNKU: 4.6