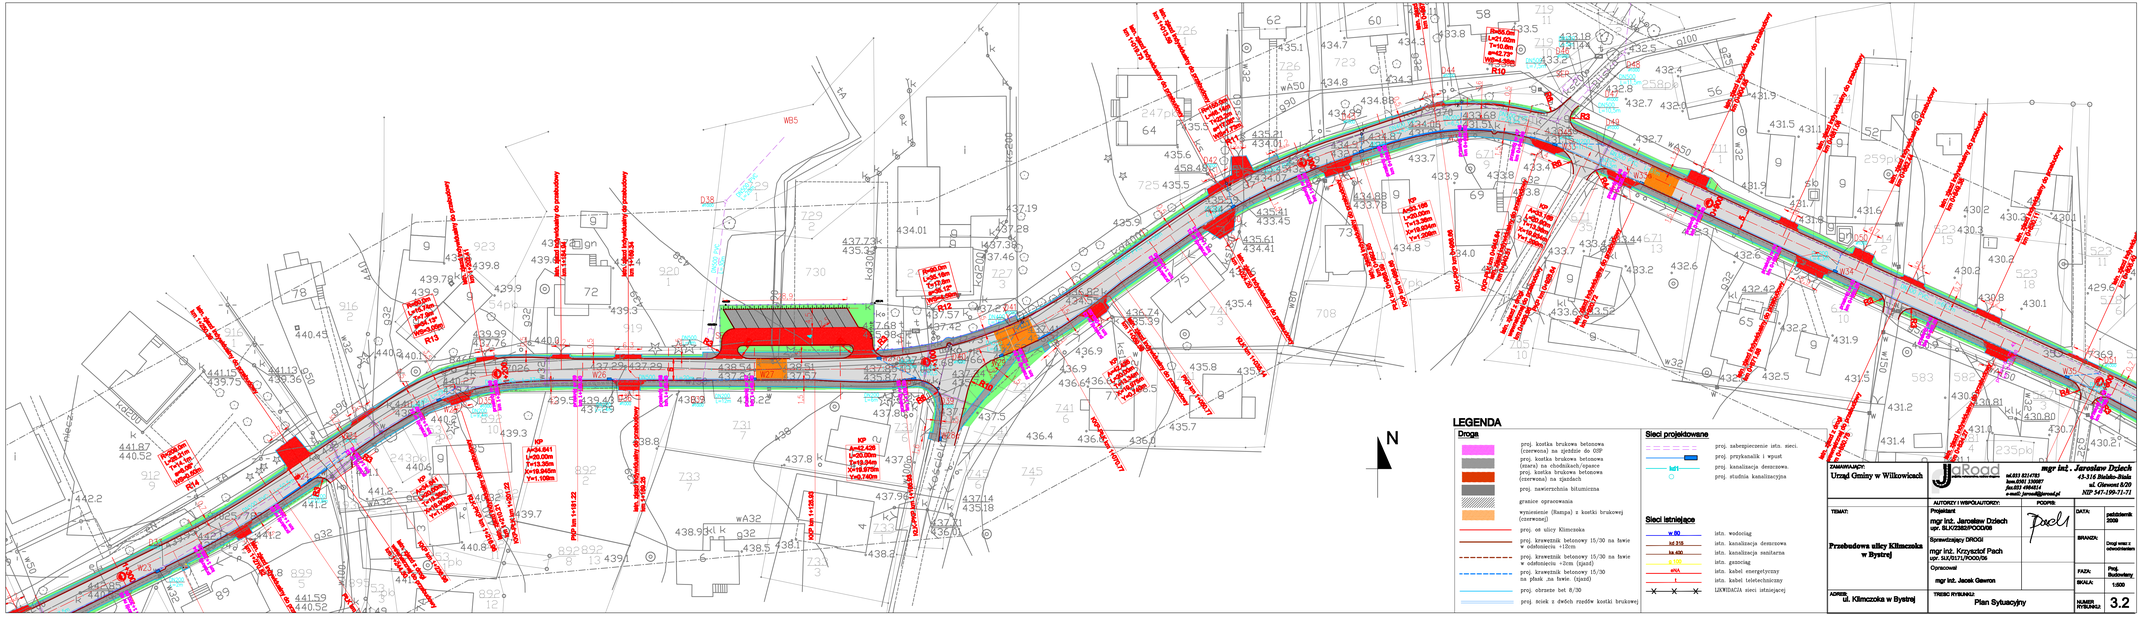
N
LEGENDA
Droga
proj. kostka brukowa betonowa (czerwona) na zjeździe do OSP
proj. kostka brukowa betonowa (szara) na chodnikach/opasce
proj. kostka brukowa betonowa (czerwona) na zjazdach
proj. nawierzchnia bitumiczna
granice opracowania
wyniesienie (Rampa) z kostki brukowej (czerwonej)
proj. os ulicy Klimczoka
proj. krawężnik betonowy 15/30 na ławie w odsłonięciu +12cm
proj. krawężnik betonowy 15/30 na ławie w odsłonięciu +2cm (zjazd)
proj. krawężnik betonowy 15/30 na płask ,na ławie. (zjazd)
proj. obrzeże bet 8/30
proj. ściek z dwóch rzędów kostki brukowej
Sieci projektowane
proj. zabezpieczenie istn. sieci.
proj. przykanalik i wpust
proj. kanalizacja deszczowa.
proj. studnia kanalizacyjna
Sieci istniejące
w 50 istn. wodociąg
kd 315 istn. kanalizacja deszczowa
ks 400 istn. kanalizacja sanitarna
g 100 istn. gazociąg
istn. kabel energetyczny
istn. kabel teletechniczny
LIKWIDACJA sieci istniejącej
ZAMAWIAJĄCY:
Urząd Gminy w Wilkowicach
JaRoad
mgr inż. Jarosław Dziech
43-316 Bielsko-Biała
ul. Gierowa 6/20
NIP 547-199-71-71
TEMAT:
Przebudowa ulicy Klimczoka w Bystrej
AUTORZY I WSPÓŁAUTORZY:
Projektant
mgr inż. Jarosław Dziech
upr. BLK/2382/POOD/08
Sprawdzający DROGI
mgr inż. Krzysztof Pach
upr. SLK/0171/POOD/06
Opracował
mgr inż. Jacek Gawron
PODPIS:
DATA: październik 2009
BRANŻA: Drogi wraz z odwodnieniem
FAZA: Proj. Budowlany
SKALA: 1:500
ADRES: ul. Klimczoka w Bystrej
TREŚĆ RYSUNKU: Plan Sytuacyjny
NUMER RYSUNKU: 3.2