


PRZEKRÓJ TYPOWY NR 11

KR3, kl. L, Vp=30km/h

km 0+171.250 – 0+196.500

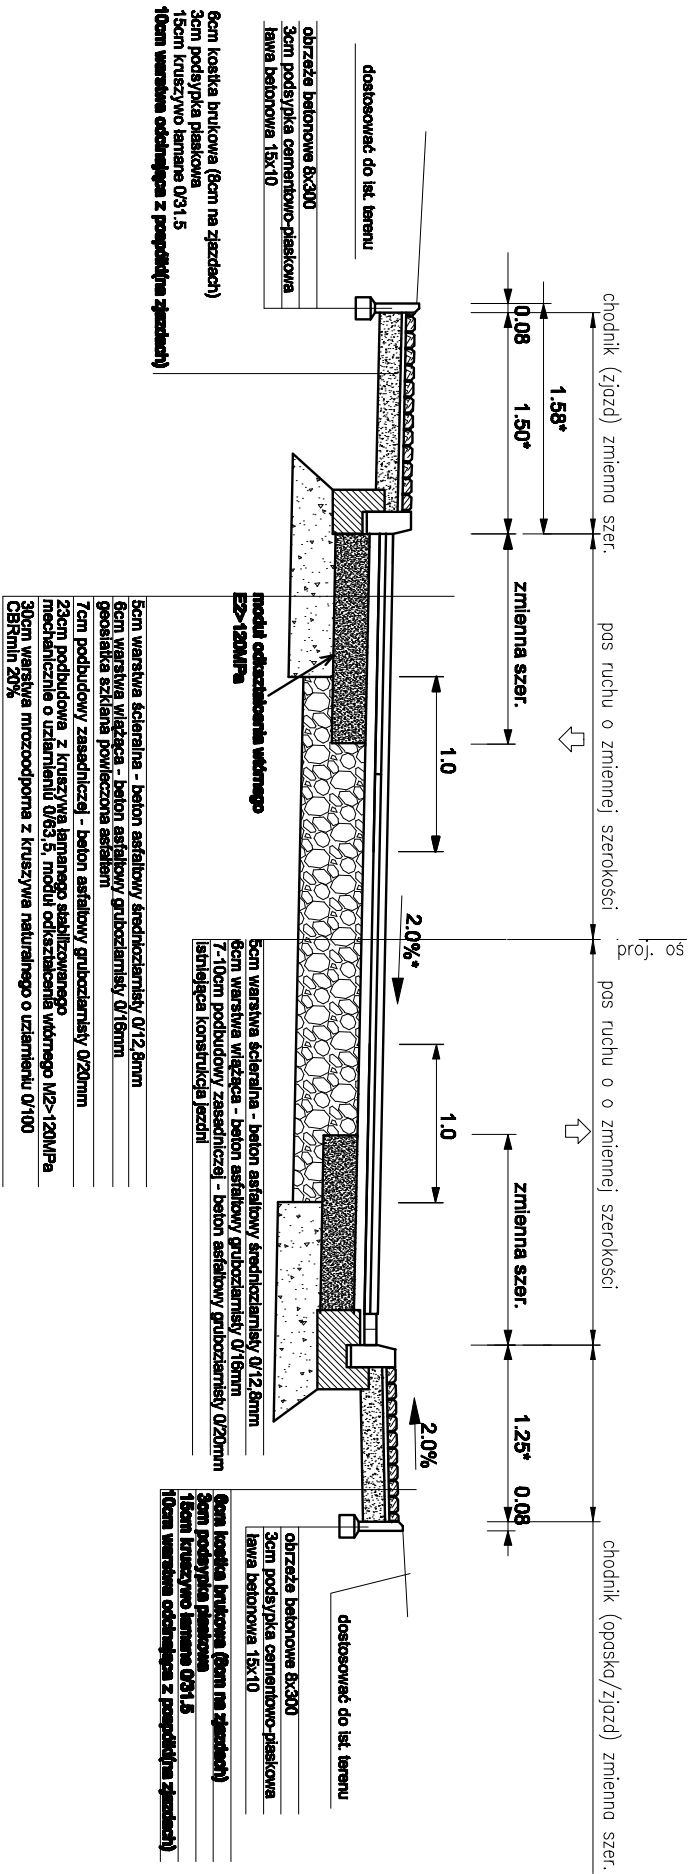

Szczegół połączenia poszerzenia z nawierzchnią wzmocnianą

* szerokość zmienna wg. planu sytuacyjnego.
* nachylenie nawierzchni wg. przekrojów poprzecznych

ZAMAWIAJĄCY: URZĄD GMINY WILKOWICE		JAROD mgr inż. Jarosław Dziech ul./tę. +4833 497679 kom.6591 339087 e-mail: jarowal@jarowal.pl		43-316 Białko-Biała ul. Główna 8/20 NIP 547-199-71-71	
TEMAT:	Przebudowa ulicy Klimczoka w Bydłej	AUTORZY I WSPÓLAUTORZY:	PROJEKT:	DATA:	podpisane 2008
		mgr inż. Jarosław Dziech ulic. SŁOZABRODNE SPOWOLNĄ DROGĄ mgr inż. Krzysztof Pach ulic. SŁOZABRODNE		BRANŻA:	drogowa i z odkształceniami
		mgr inż. Jacek Gannon		FAZA:	proj. budowlany
ADRES:	ul. Klimczoka Bydła	TEREN RYSUNKU:	PRZEKROJE TYPOWE		NUMER RYSUNKU:
					2.5
				SKALA:	1:50