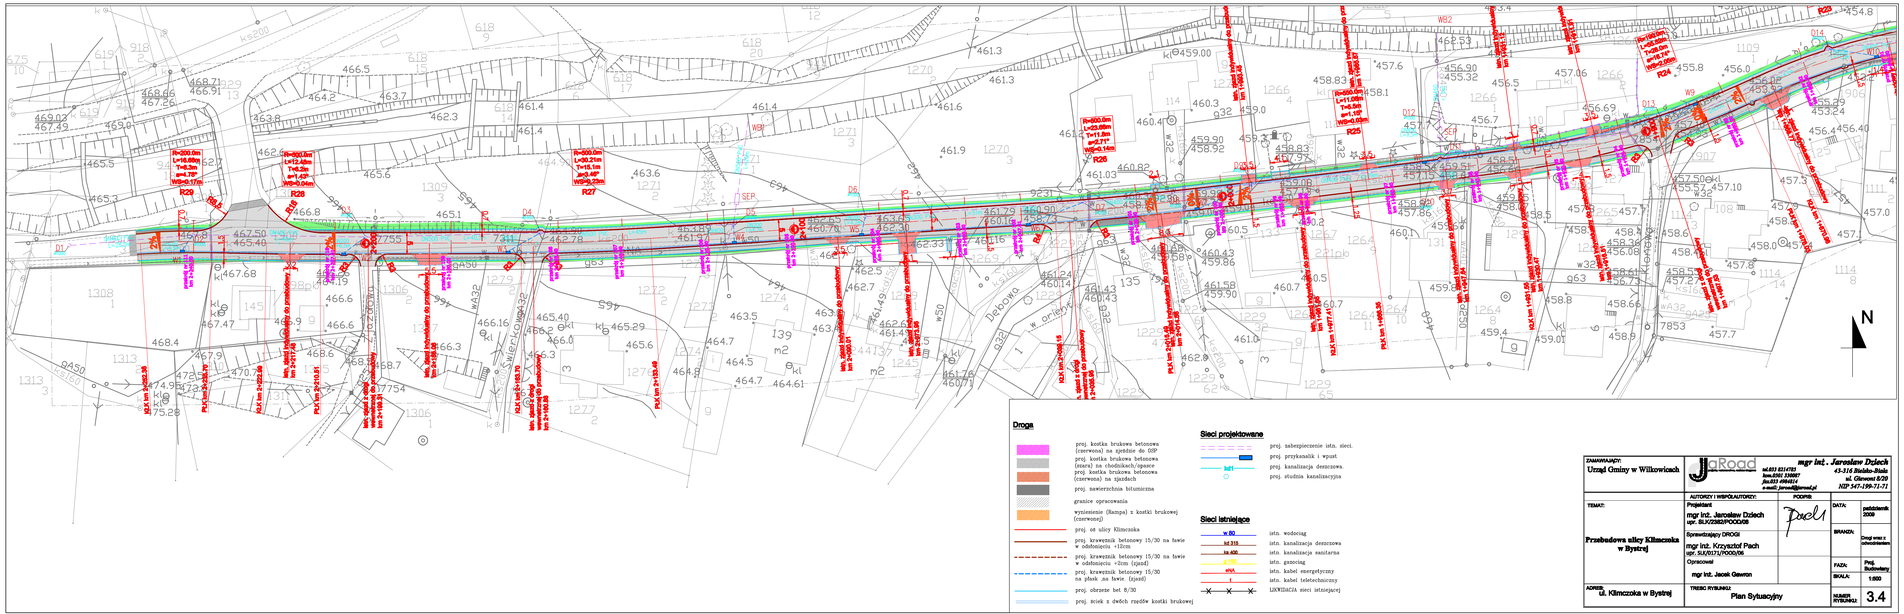
Droga
proj. kostka brukowa betonowa (czerwona) na spadzie do 03%
proj. kostka brukowa betonowa (szara) na chodnikach/gance
proj. kostka brukowa betonowa (czerwona) na zjazdach
proj. nawierzchnia bitumiczna
granice opracowania
wyniesienie (Rampa) z kostki brukowej (czerwonej)
proj. oś ulicy Klimczoka
proj. krawężnik betonowy 15/30 na ławie w odsłonięciu +15cm
proj. krawężnik betonowy 15/30 na ławie w odsłonięciu +5cm (zjazd)
proj. krawężnik betonowy 15/30 na płask .na ławie (zjazd)
proj. obrzeże bet. 8/30
proj. ściek z dwóch rzędów kostki brukowej
Sieci projektowane
proj. zabezpieczenie istn. sieci.
proj. przykanalik i wpust
kd1
proj. kanalizacja deszczowa
proj. studnia kanalizacyjna
Sieci istniejące
w 80
istn. wodociąg
kd 315
istn. kanalizacja deszczowa
ks 400
istn. kanalizacja sanitarna
g 150
istn. gazociąg
elek
istn. kabel energetyczny
t
istn. kabel teletechniczny
LINIA
LINIA
LINIA