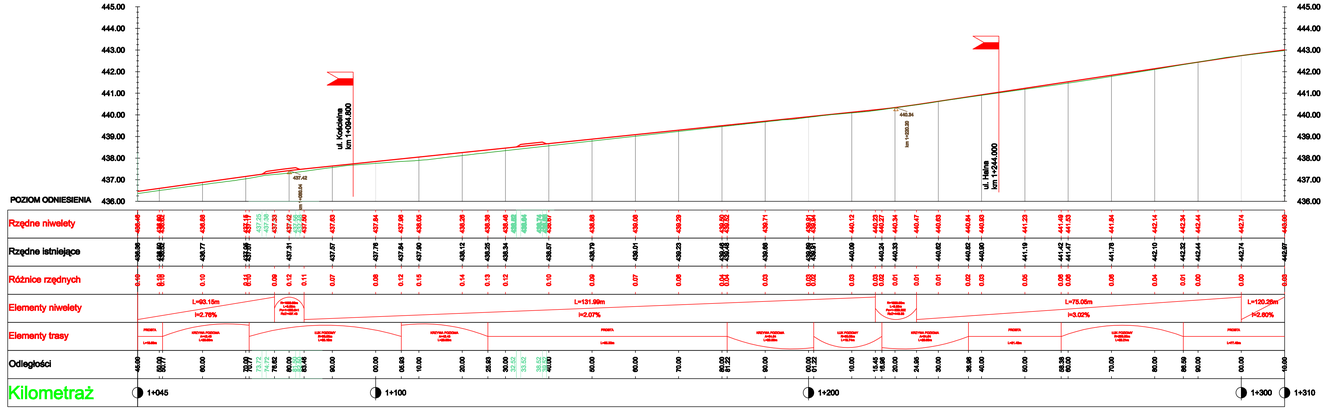

Istniejąca niwelata ulicy Klimczoka

Projektowana niwelata ulicy Klimczoka

ZAMAWIAJĄCY: Urząd Gminy w Wilkowicach	JaRoad	mgr inż. Jarosław Dziech tel.033 8314783 fax.0351 330007 fax.033 4994814 e-mail: jarosl@jaroad.pl	43-316 Bielsko-Biała ul. Głowacz 8/20 NIP 547-199-71-71
TEMAT: Przebudowa ulicy Klimczoka w Bystrej	AUTORZY I WSPÓŁAUTORZY: Projektant: mgr inż. Jarosław Dziech, opr. BLAGIMSPOGOSS Projektant: mgr inż. Michał Konsi, opr. BLAGIMSPOGOSS Opracował: mgr inż. Jacek Gawron	PODPIS:	DATA: październik 2009 BRANŻA: drogowa wraz z odwodnieniem FAZA: pręt. budowlany SKALA: 1:500/1:100
ADRES: ul. Klimczoka w Bystrej	TREŚĆ RYSUNKU: Profile podłużne		NUMER RYSUNKU: 4.4