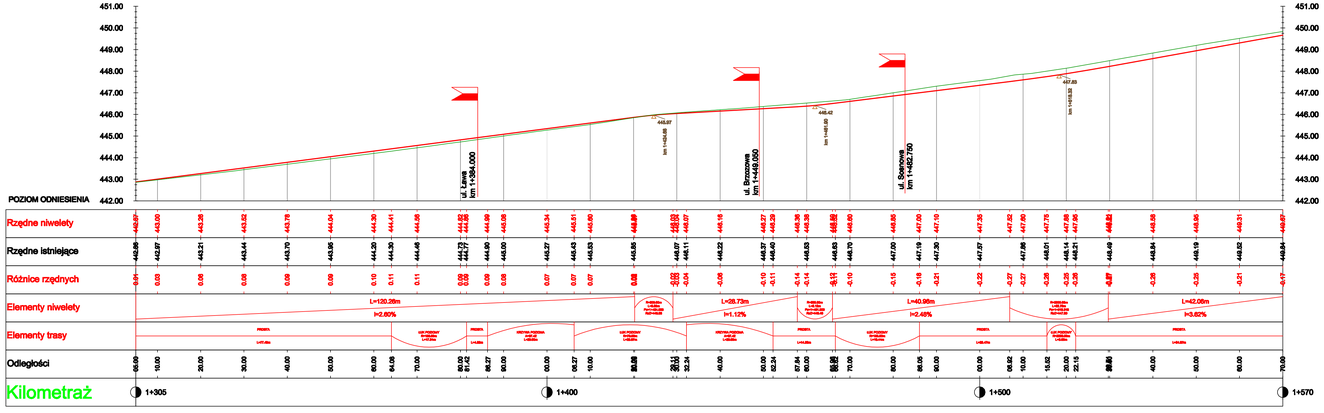

Istniejąca niwelata ulicy Klimczaka

Projektowana niwelata ulicy Klimczaka

ZAMAWIAJĄCY: Urząd Gminy w Wilkowicach	JaRoad	mgr inż. Jarosław Dziech tel.033 8214783 kom.0501 330007 fax.033 4964614 e-mail: jarosd@jaroad.pl	43-316 Bielsko-Biała ul. Głowacz 8/20 NIP 547-199-71-71
TEMAT: Przebudowa ulicy Klimczaka w Bystrej	AUTORZY I WSPÓŁAUTORZY: Projektował: mgr inż. Jarosław Dziech upr. BLAGIERSPOGOSS Projektował: mgr inż. Michał Korel upr. BLAGIERSPOGOSS Opracował: mgr inż. Jacek Gawron	PODPIS:	DATA: październik 2009 BRANŻA: drogowa wsz. z odwodnieniem FAZA: proj. budowlany SKALA: 1:500/1:100
ADRES: ul. Klimczoka w Bystrej	TREŚĆ RYSUNKU: Profile podłużne		NUMER RYSUNKU: 4.5