



Projektowana linia  
ul. Klimczoka  
Istniejąca linia  
ul. Klimczoka

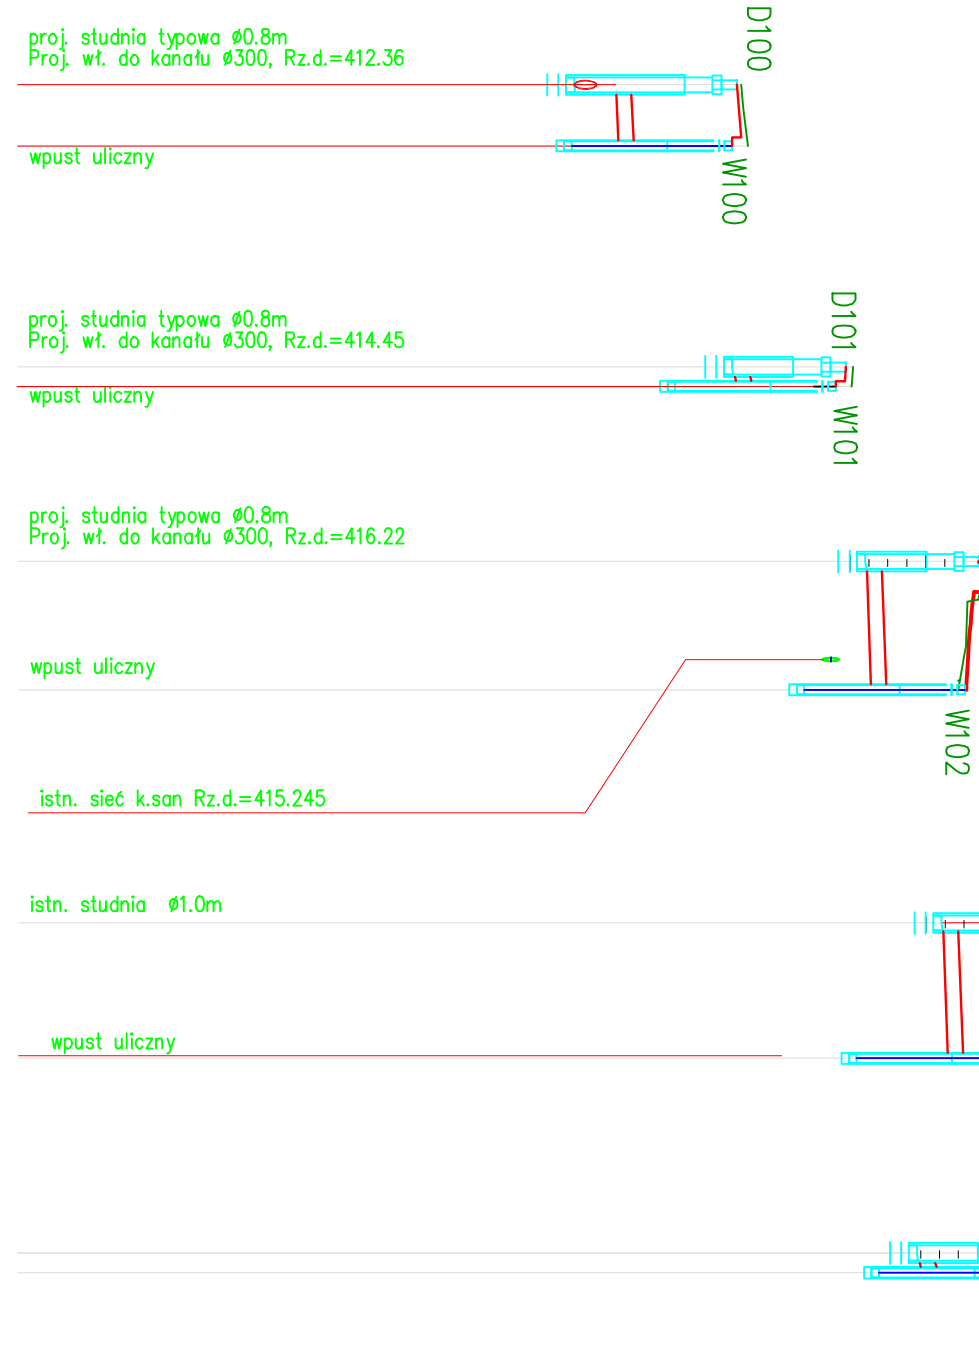

POZIOM PORÓWNAWCZY 405.00 m n.p.m.			
RZĘDNA PROJ.	413.61	414.51	415.95
RZĘDNA TERENU ISTN.	413.65	414.57	416.05
RZĘDNA DNA KANAŁU	411.91	412.36	414.45
ZAGĘBIENIE DNA KANAŁU	1.70	2.16	1.89
SPADKI, DŁUGOŚCI	40.60	59.50	38.50
SPADKI, DŁUGOŚCI	1.1%	3.0%	1.6%
ŚREDNICA, MATERIAŁ	Rura DN300 PVC L=40.60m	Rura DN300 PVC L=59.50m	Rura DN300 PVC L=38.50m
ODLEGŁOŚCI	+0.00	+40.60	+100.10

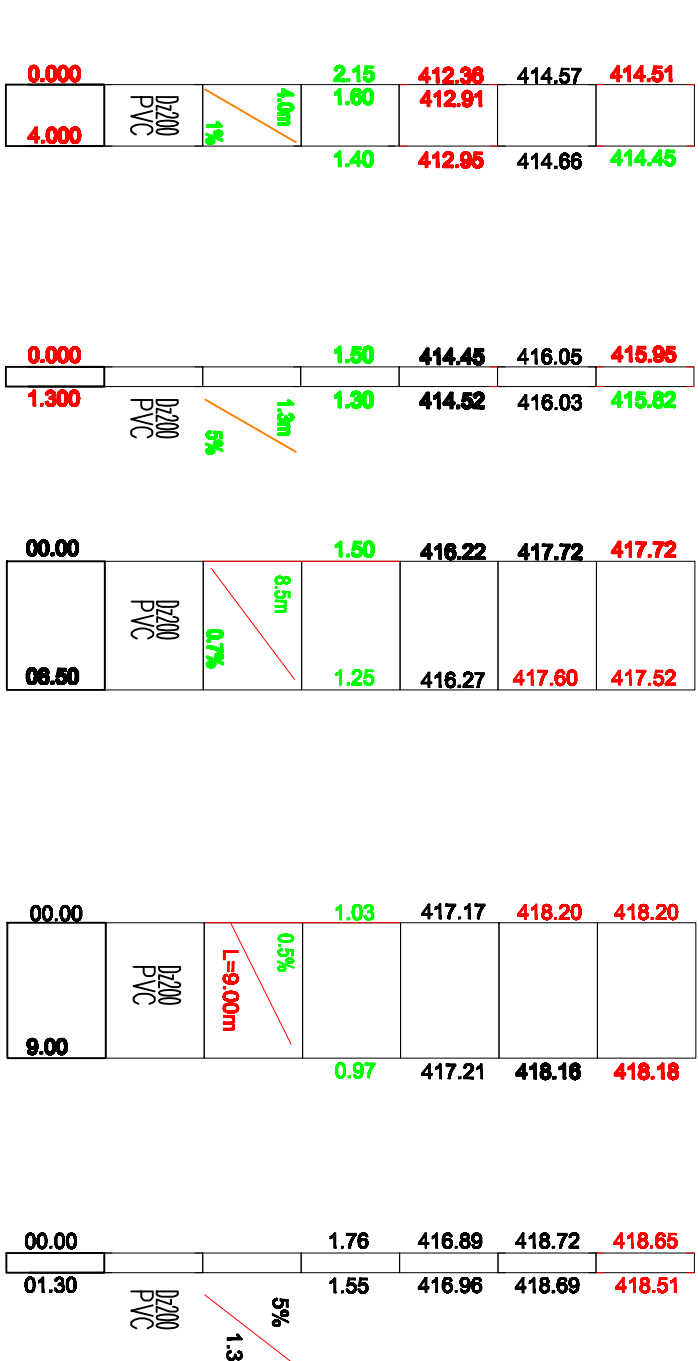

ZAMAWIĄCY: Urząd Gminy w Wilkowie		mgr inż. Jacek Gajewski ul. Główna 8/20 43-316 Wilków	
INWESTOR: Przebudowa ulicy Klimczoka w Bydnej		mgr inż. Jacek Gajewski ul. Główna 8/20 43-316 Wilków	
AUTORYZACJA: mgr inż. Jacek Gajewski ul. Główna 8/20 43-316 Wilków		mgr inż. Jacek Gajewski ul. Główna 8/20 43-316 Wilków	
Tytuł: Projekt		Data: 2023	
Miejsce rysunku: Profil Podłużny odwodnienia		Skala: 1:500	
ul. Klimczoka w Bydnej		5.0	