


Studzienka betonowa Dn800mm

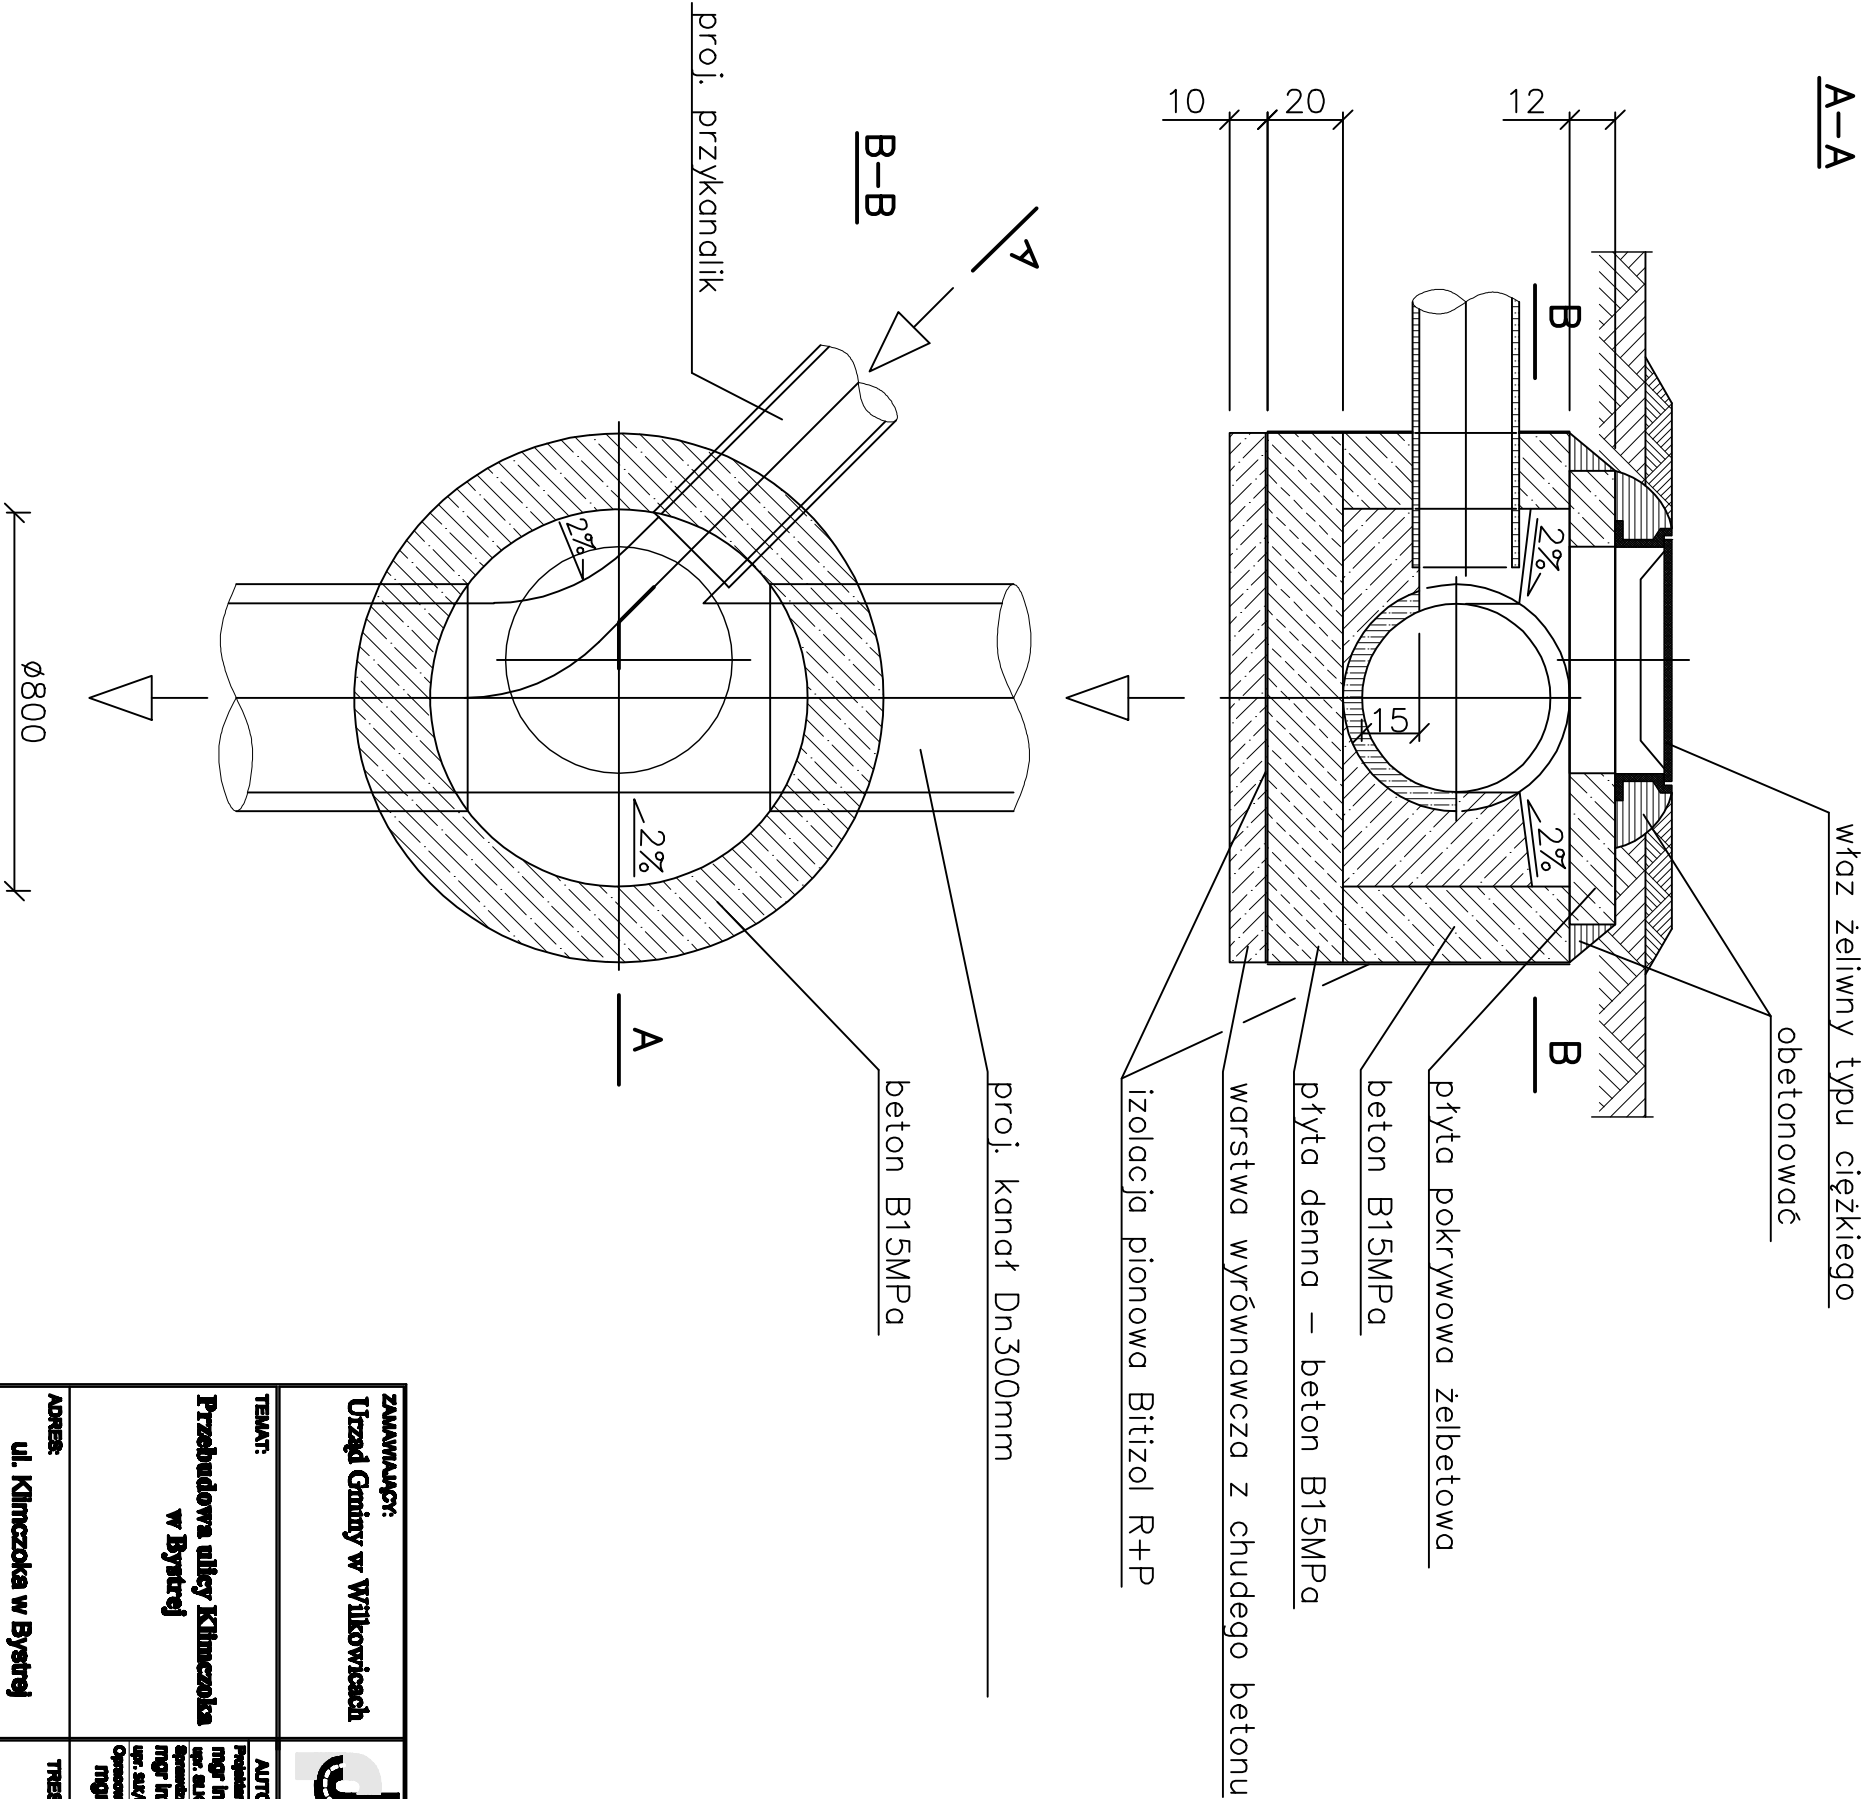

ZAMAWIĄCY: Urząd Gminy w Wilkowiecach		JarRoad mgr inż. Jarosław D 43-316 Bielitz ul. Główna NIP 547-199	
TEMAT: Przebudowa ulicy Klimczoka w Bystrzy	AUTORZY I WSPÓLAUTORZY: mgr inż. Jarosław Dziach mgr inż. Jarosław Dziach mgr inż. Krzysztof Puch mgr inż. Jarosław Dziach	PODPIS: mgr inż. Jarosław Dziach	DATA: 200
ADRES: ul. Klimczoka w Bystrzy	TRZECI RYSUNKI: Studzienka betonowa DN800	BRANŻA: bud	SKALA: 1:100
NUMER RYSUNKU:		FAZA: proj	SKALA: 1:100