


Wpust deszczowy osadnikowy

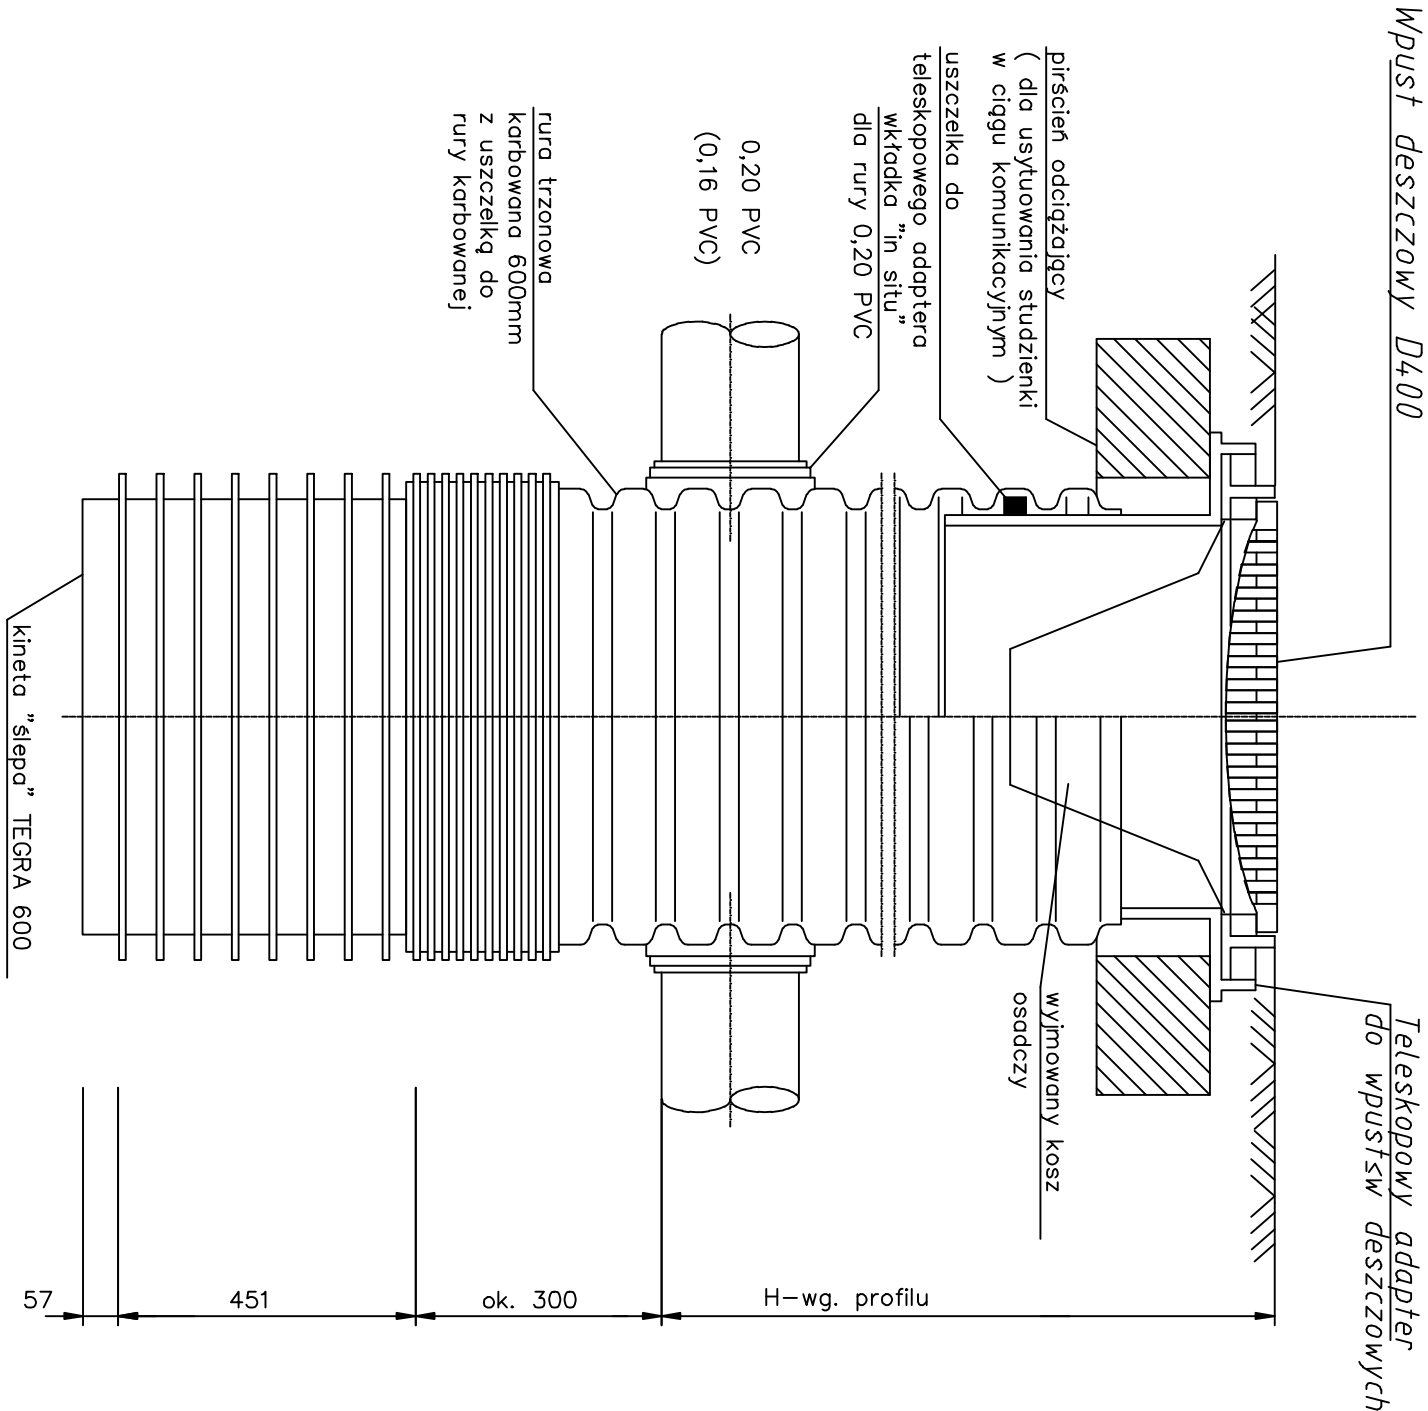

Uwaga:

Wpust deszczowy z wynimowanym koszem osadczym

ZAMAWIAJĄCY: Urząd Gminy w Wilkowiecach		<div><div>Jaroad</div><div>mgr inż. Jarosław Dziach ul. Główna 43-316 Bielsko NIP 547-159</div></div>			
TEMAT: Przebudowa ulicy Klimczoka w Bystrej	AUTORZY I WSPÓLAUTORZY: mgr inż. Jarosław Dziach mgr inż. Krzysztof Pasch mgr inż. Jacek Gawron	PODPIS: 	DATA:	2001	podp.
			BRANŻA:	sepio	sepio
			FAZA:	proj.	proj.
			SKALA:	1:	1:
ADRES: ul. Klimczoka w Bystrej	TRESC RYSUNKU: Wpust deszczowy Tegra 600		NUMER RYSUNKU:	7	