


PLYTA PARKINGOWA 70x50x10

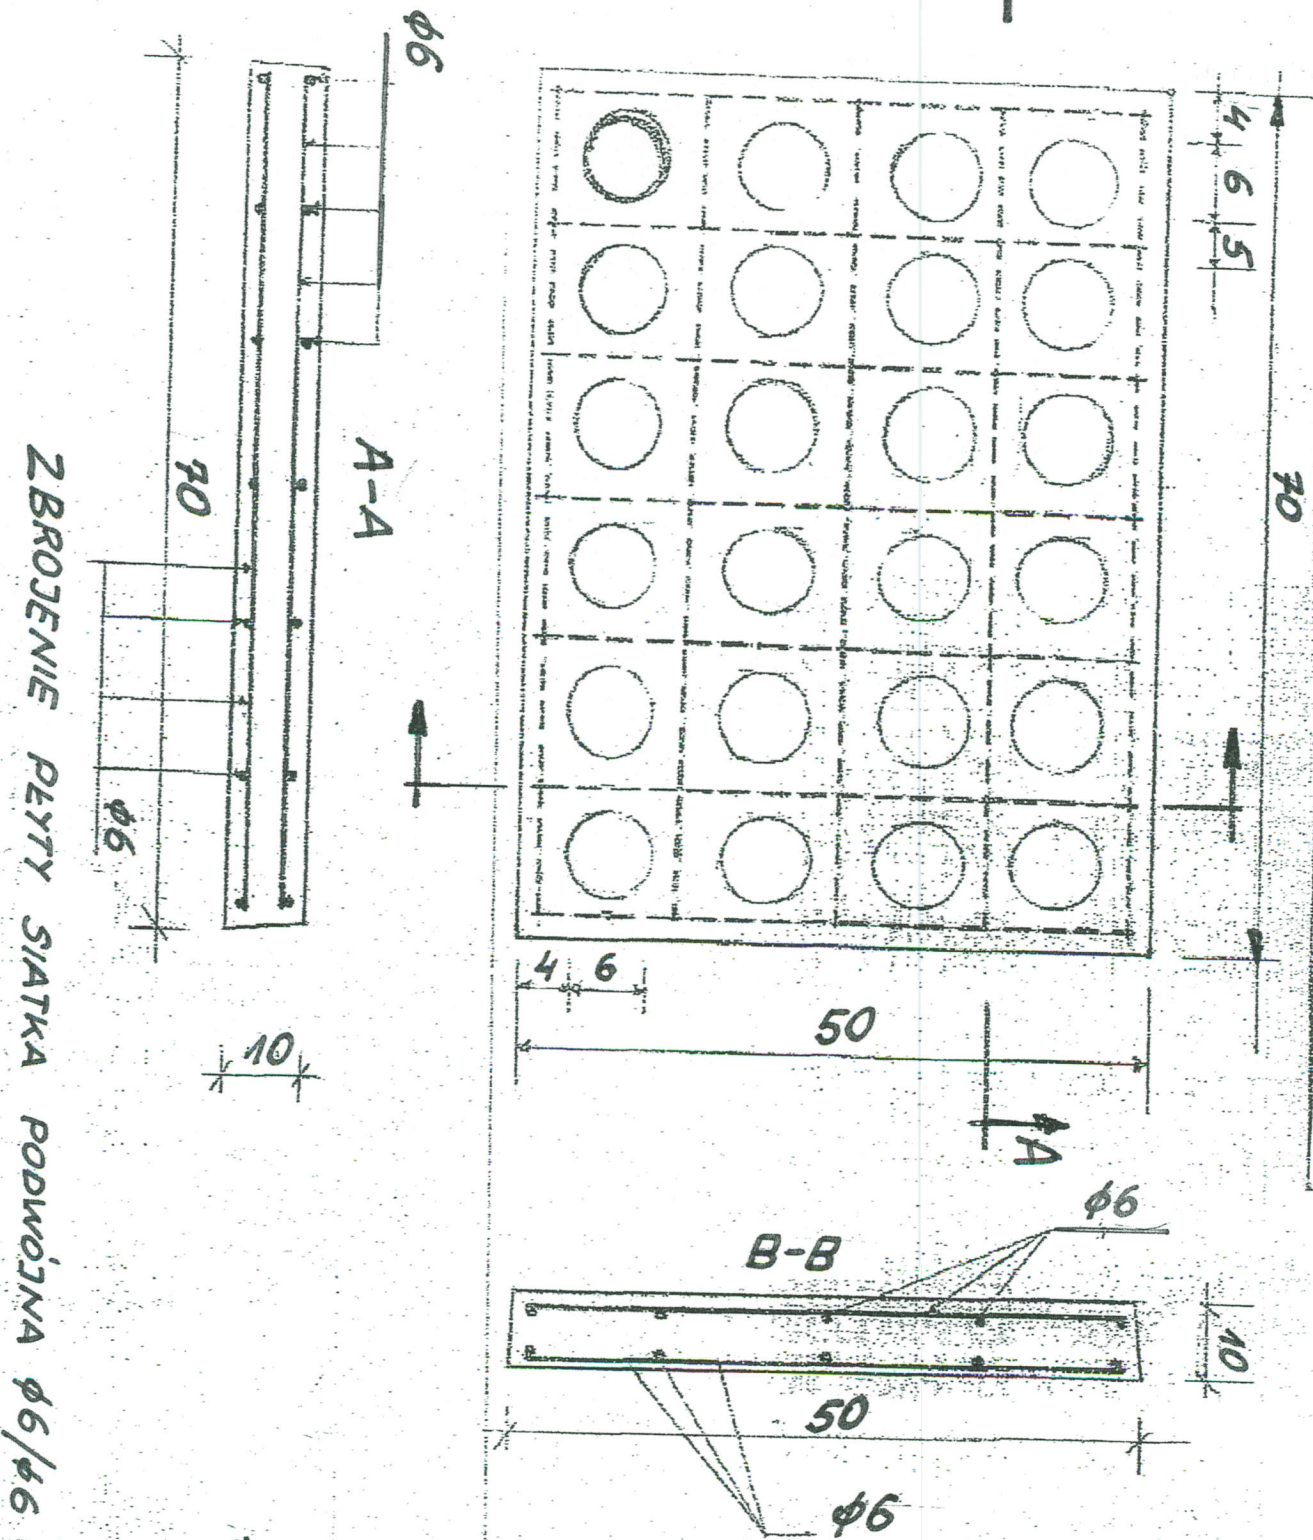

ZBROJENIE PŁYTY SIATKA PODWOJNA $\phi 6/\phi 6$