


## PRZEKRÓJ D-D

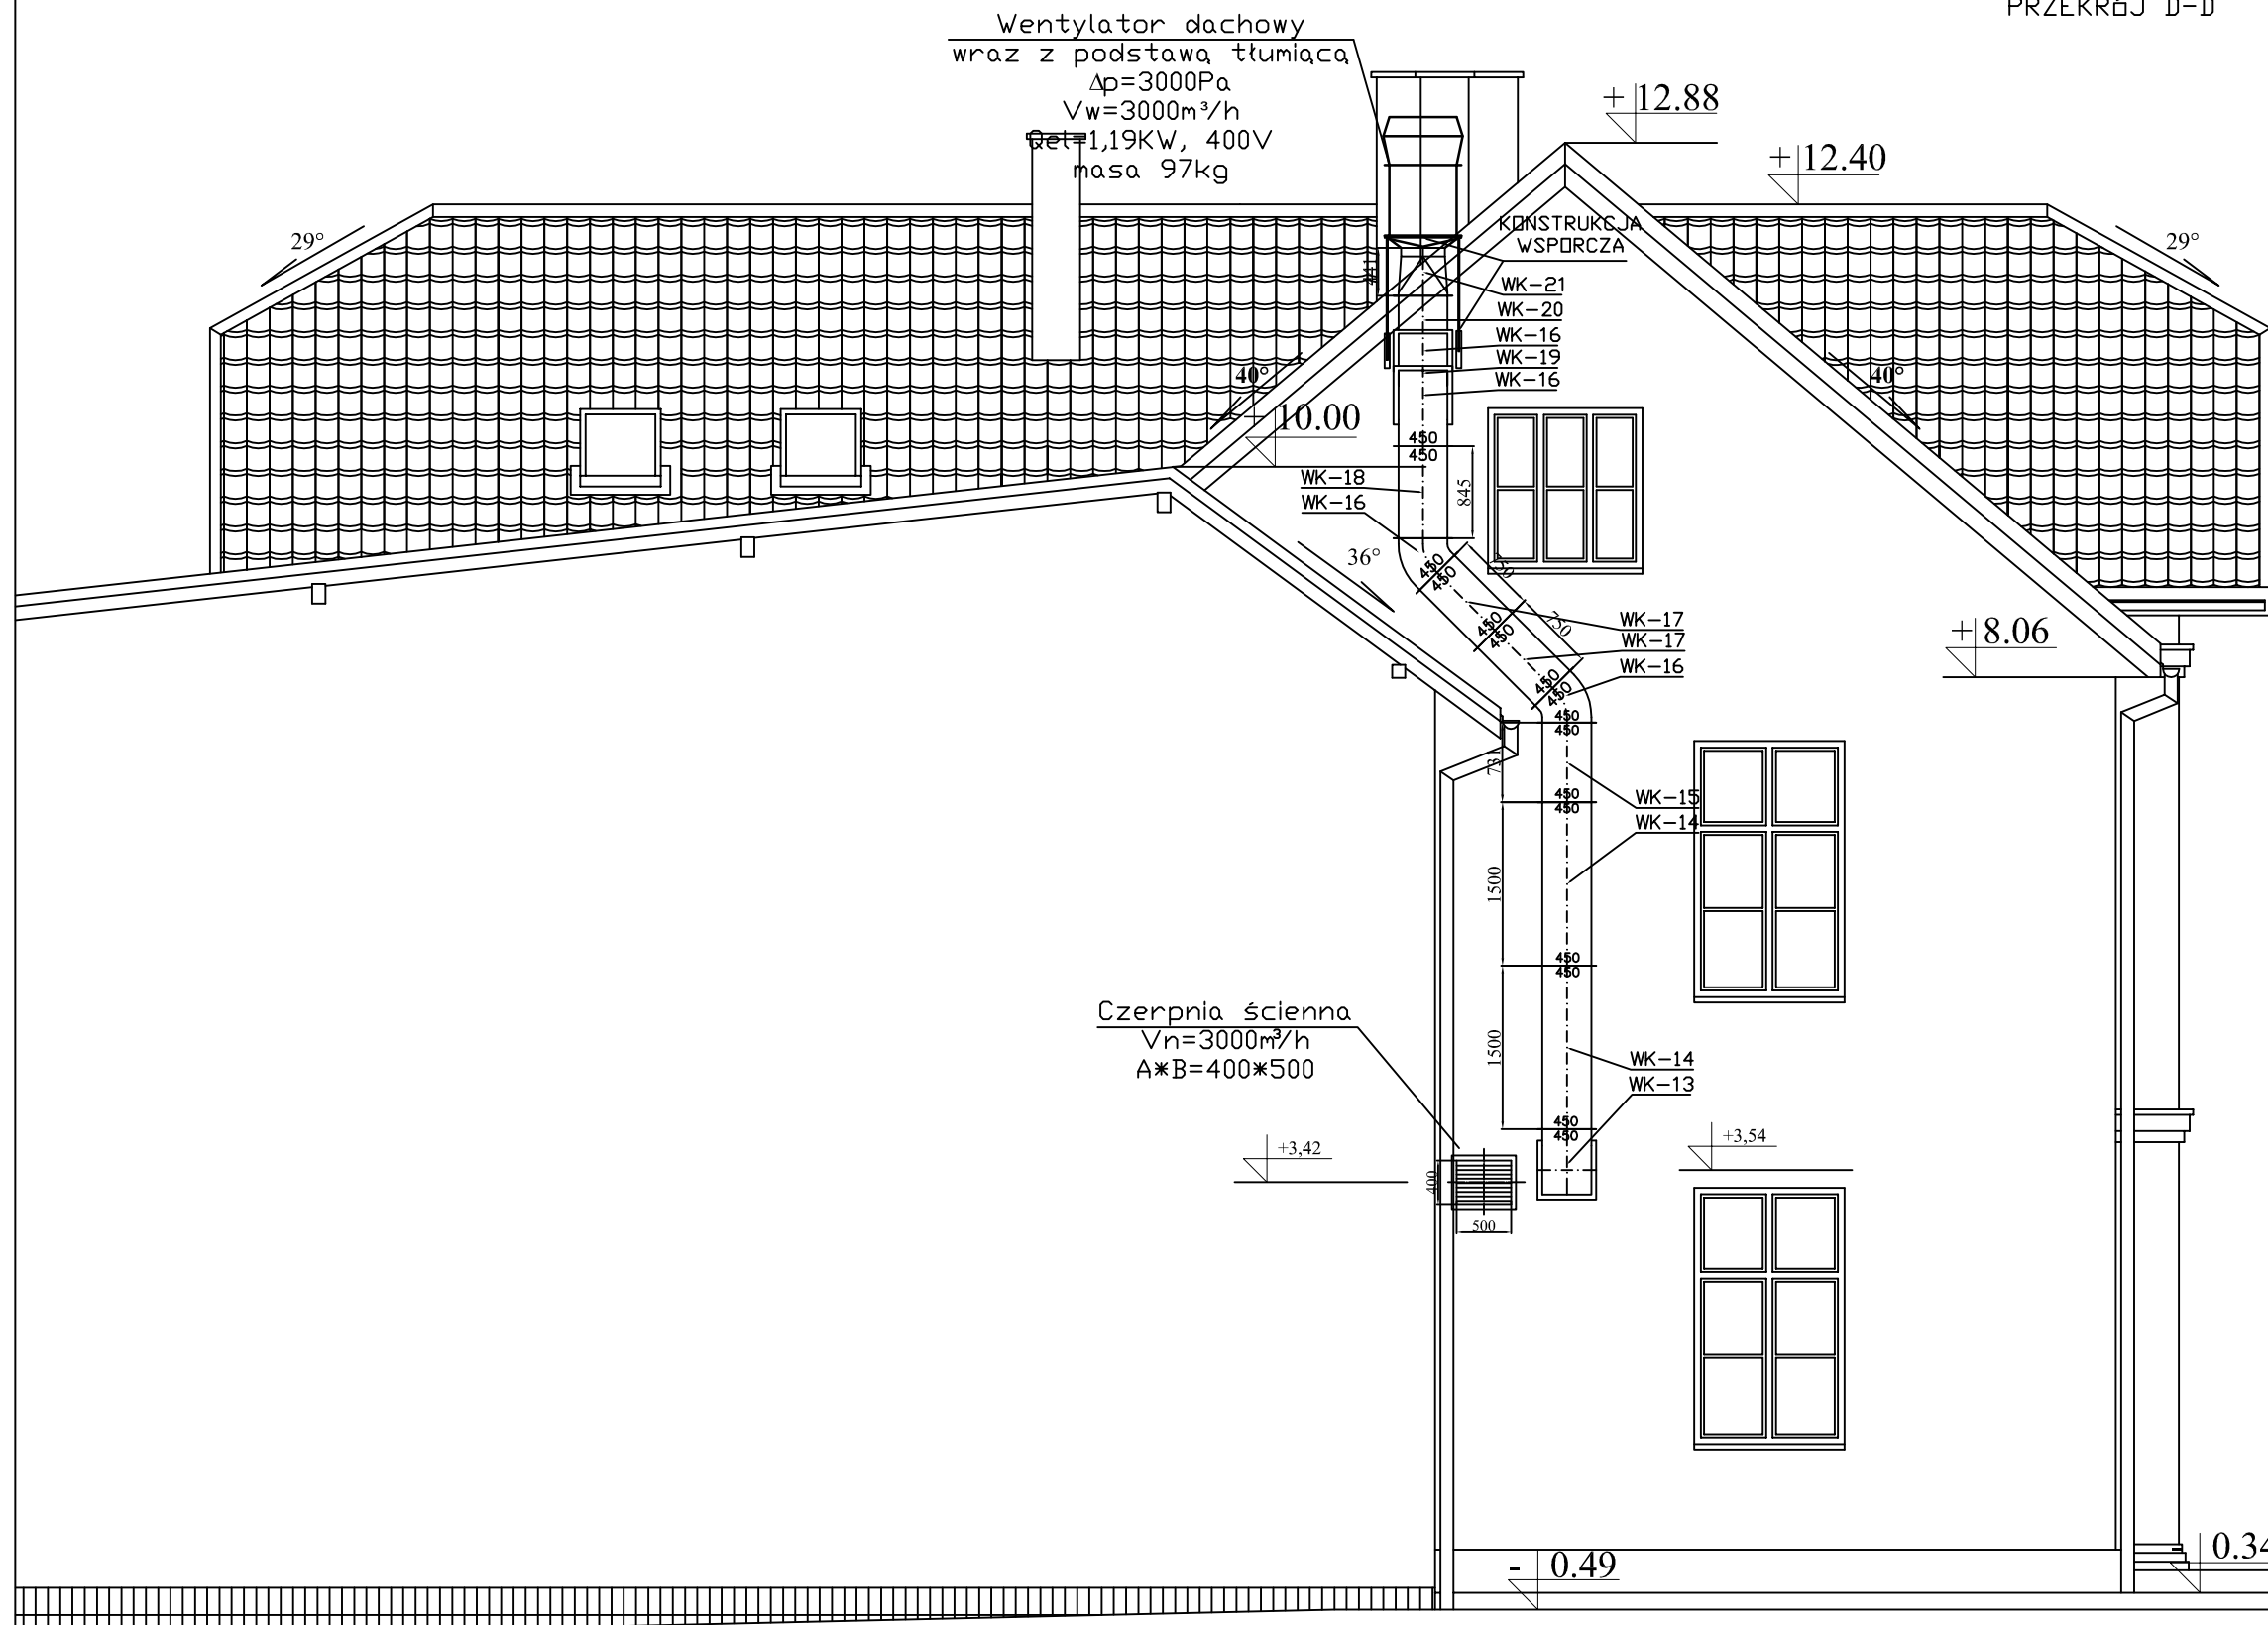

TEMAT: <b>TERMOMODERNIZACJA BUDYNKU SZKOŁY PODSTAWOWEJ</b>		TEMAT RYSUNKU: <b>INSTALACJA WENTYLACJI</b>		
OBIEKT: <b>SZKOŁA PODSTAWOWA, ul. Klimczoka 68, BYSTRA</b>		<b>PRZEKRÓJ D-D</b>		
INWESTOR: <b>URZĄD GMINY WILKOWICE Ul. Wyzwolenia 25, Wilkowice</b>				
PROJEKT: <b>MGR INŻ. BARBARA MIERZWA UPR. PROJ. NR: 508/86</b>	<b>JEDYNOŚĆA PROJEKTOWA:  P. U. P. "UTEX" SP. Z O. O.  44-105 GLIWICE, UL. STRZELECKIEGO 27</b>	<b>PROJEKT BUDOWLANO-WYKONAWCZY</b>		
SPRAWDZ: <b>MGR INŻ. BEATA SROMEK UPR. PROJ. NR: 116/92</b>		DATA: <b>SIERPIEŃ 2006</b>	SKALA: <b>1:50</b>	NR RYSUNKU: <b>06</b>
WERYFIKACJA I ZESPÓŁ: <b>MGR INŻ. ANDRZEJ BŁASZCZAK UPR. PROJ. NR: 882/94</b>				