


STAROSTWO POWIATOWE  
w Bielsku-Białej  
ul. Piastowska 40  
43-300 Bielsko-Biała


# LEGENDA :

- 1 - Płyty ażurowe typu "KRATA" grub. 10 cm na podsypce z pospółki 10cm ułożone 5m poniżej i powyżej przejścia
- 2 - pale  $\phi 10$  cm długości 1.0 m
- 3 - rura ochronna  $\phi 315$  mm PVC
- 4 - rura kanalizacyjna  $\phi 200$  mm PVC wg profilu
- 5 - drut stalowy miękki  $\phi 3$ mm

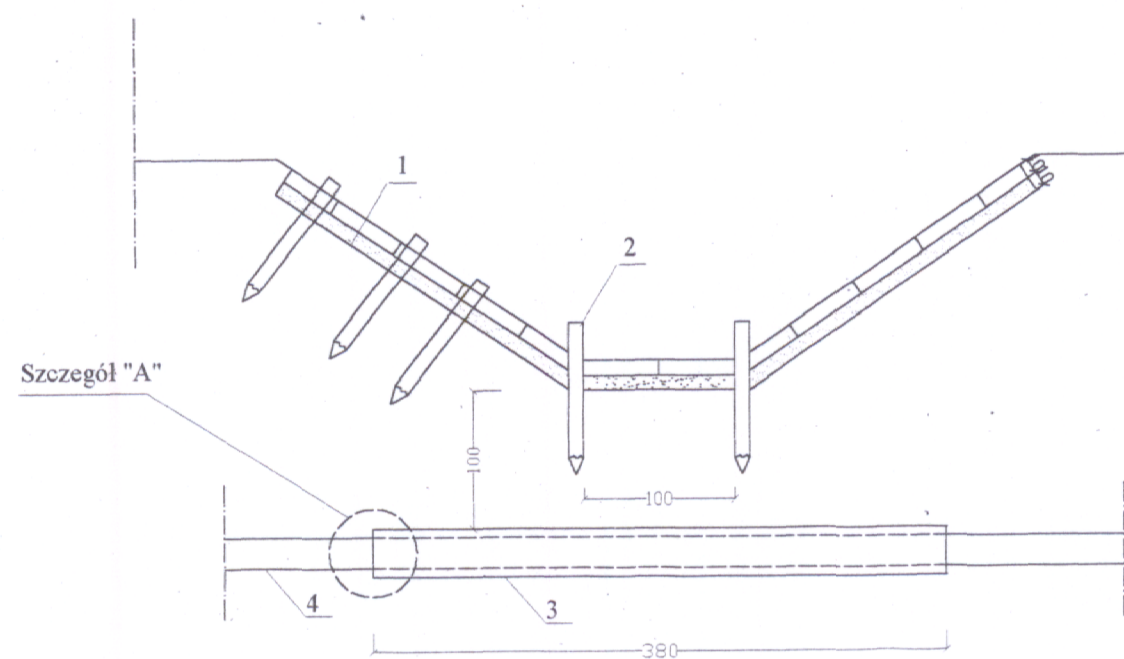

Szczegół "A"

## WIDOK Z GÓRY

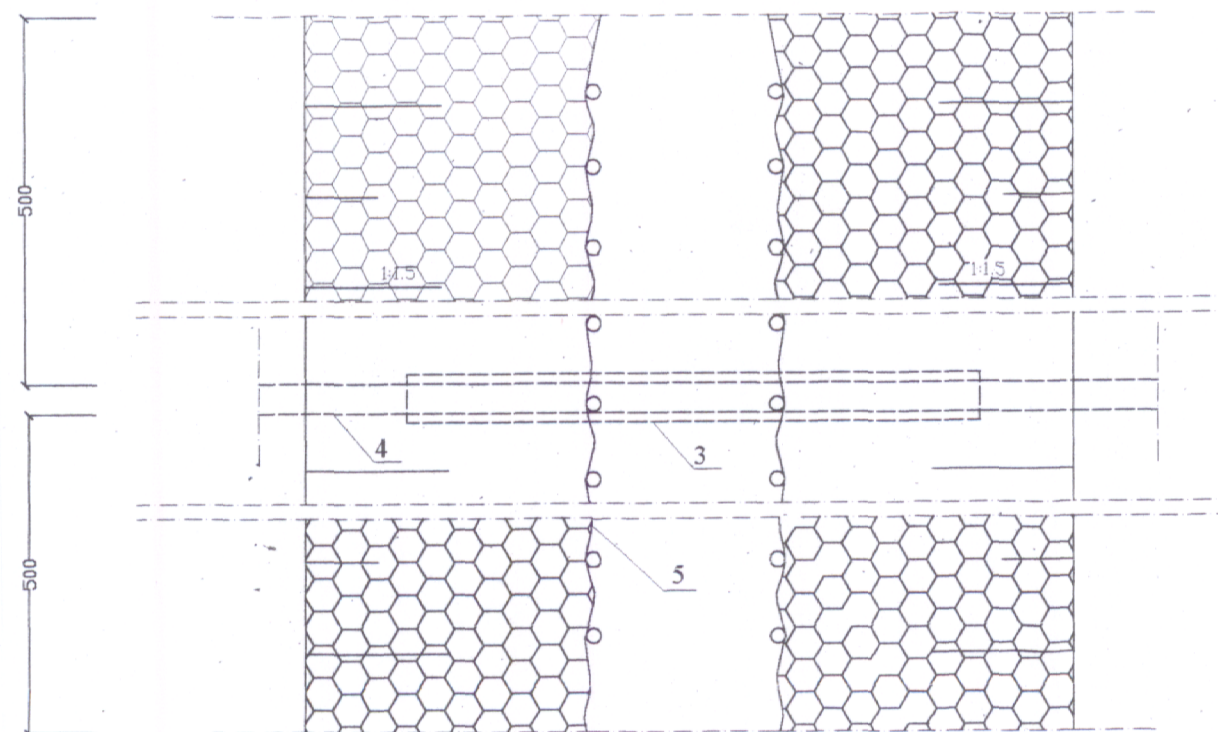

SZCZEGÓŁ "A"  
SKALA 1:20



UWAGA: Wymiary podano w cm  
Rzędne wysokościowe wg. profili

	IMIĘ I NAZWISKO	NR UPRAWNIEŃ	DATA	PODPIS	"INWESTOR"	
OPRACOWAŁ	mgr inż. Robert Adamczyk		03.2001		Sp. z o. o. OŚWIECIM ul. SZEWCZYKA 3	
PROJEKTOWAŁ	mgr inż. Andrzej Demczyszyn	10/80/BB	03.2001			
SPRAWDZIŁ	mgr inż. Zofia Gładzewska	3/69	03.2001			
TEMAT	KANALIZACJA SANITARNA SOŁECTW : BYSTRA ; MESZNA ; WILKOWICE NA TERENIE GMINY WILKOWICE CZĘŚĆ III				BRANŻA	SANITARNA
					STADIUM	P. B.
SKALA	TYTUŁ				NR PROJEKTU	NR RYS.
1:50	PRZEJŚCIE POD ROWAMI ODWADNIAJĄCYMI - RYSUNEK SZCZEGÓŁOWY				I-10.16	16