



## PRZEKRÓJ A-A

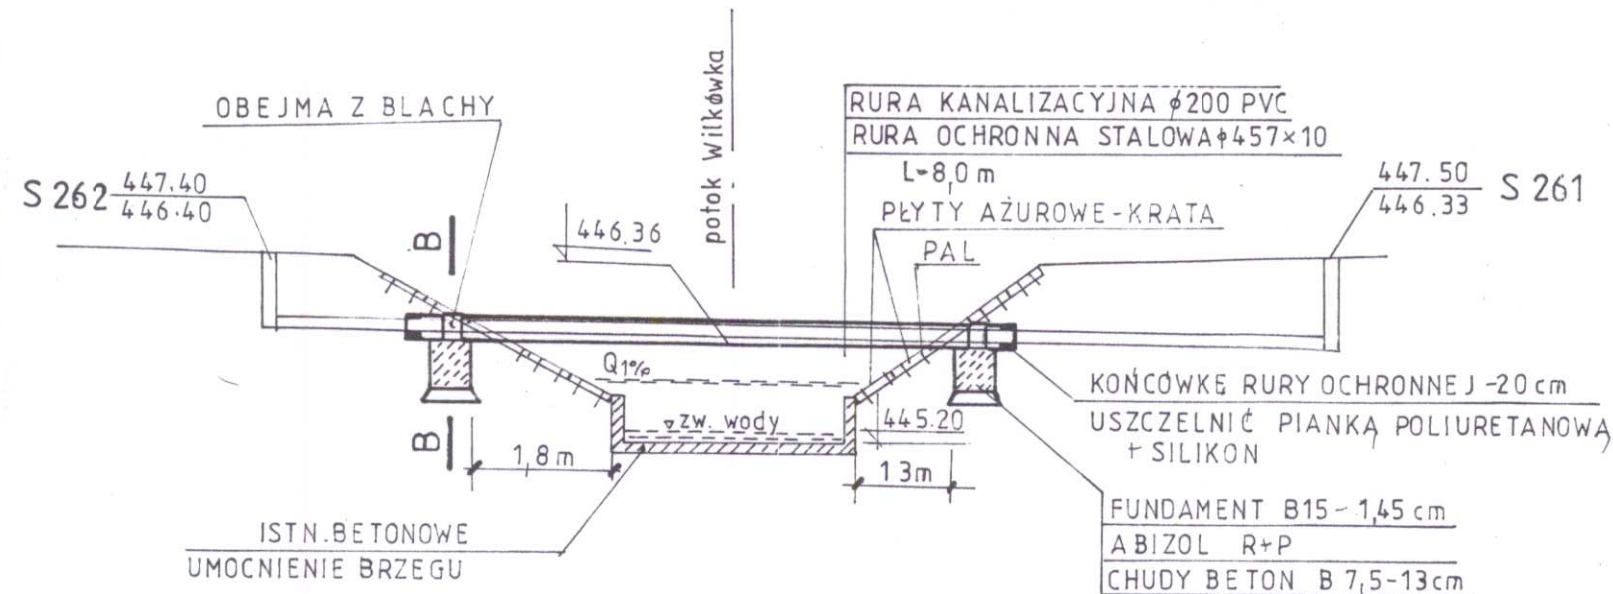



PRZEKRÓJ B - B

1:50

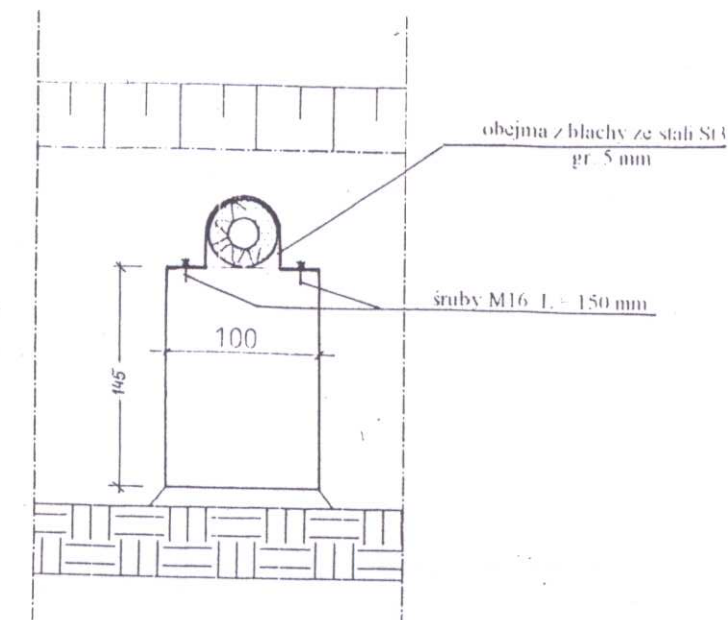

## PRZEKRÓJ C C

1:10

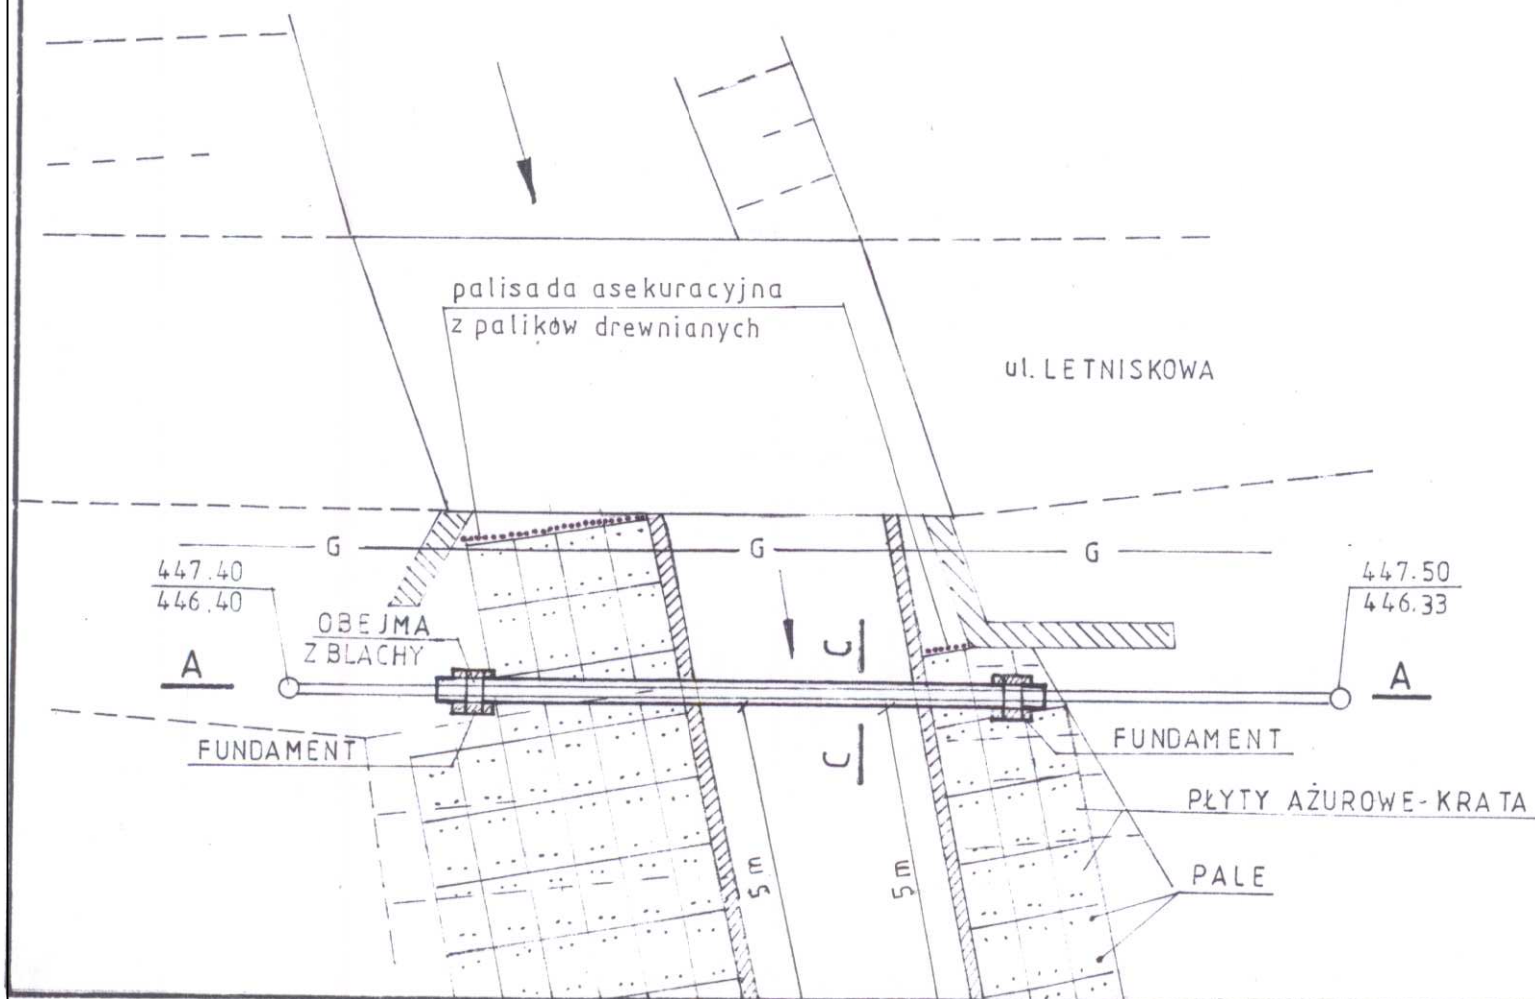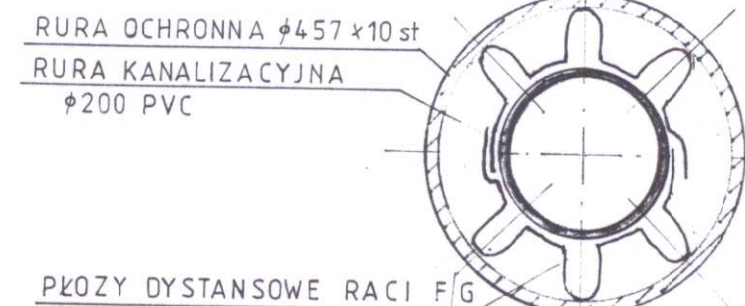

	IMIĘ I NAZWISKO	NR UPRAWNIEŃ	DATA	PODPIS	"INWESTOR"  Sp. z o. o.  OŚWIECIM ul. SZEWCZYKA 3	
OPRACOWAŁ	Alina Trojak		09.2001	Trojka		
PROJEKTOWAŁ	mgr inż. Andrzej Demczyszyn	10/80/BB	09.2001	Demczyszyn		
SPRAWDZIŁ	mgr inż. Zofia Głazewska	3/69	09.2001	Głazewska		
TEMAT					KANALIZACJA SANITARNA SOŁECTW : BYSTRA ; MESZNA ; WILKOWICE NA TERENIE GMINY WILKOWICE CZĘŚĆ III	
					BRANŻA	SANITARNA
					STADIUM	P. B.
SKALA	TYTUŁ				NR PROJEKTU	
1:100	Przejście nad potokiem Wilkówka Szczegół nr III				NR RYS.	
					I-10.16	19