



# PRZĘKROJ A-A

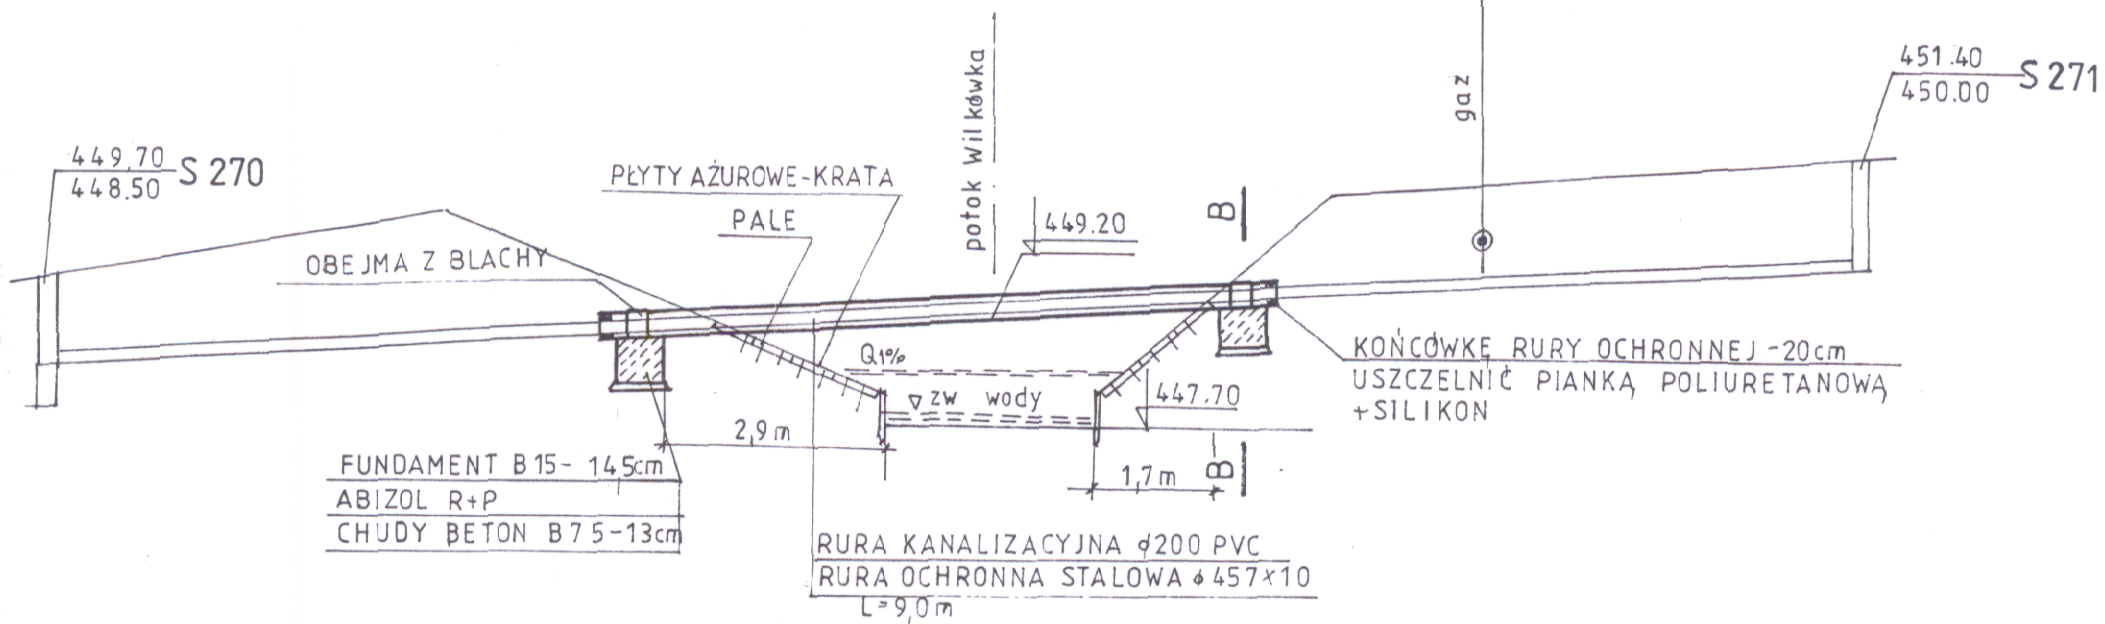



# PRZĘKROJ B-B 1:50

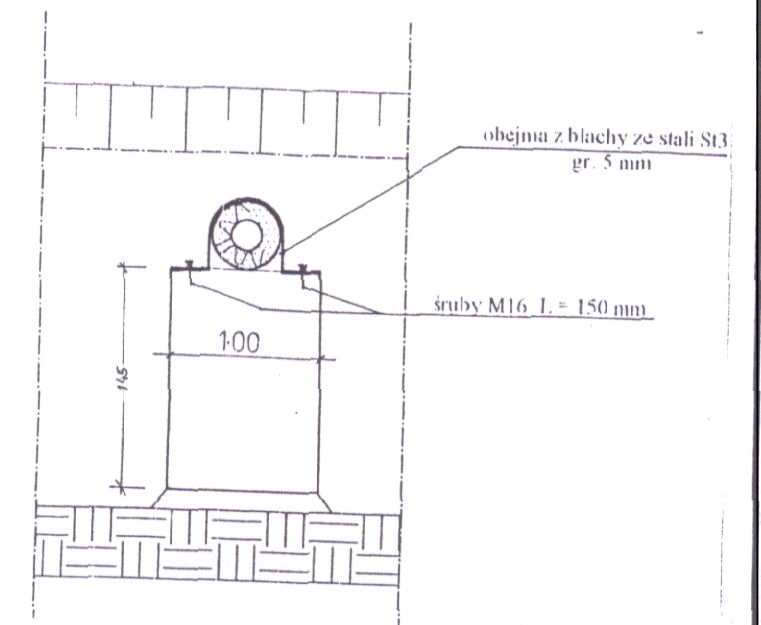

# PRZĘKROJ C-C 1:10

RURA OCHRONNA 457 x10 stal.  
RURA KANALIZACYJNA  
200 PVC

PŁOZY DYSTANSOWE  
RACI F/G

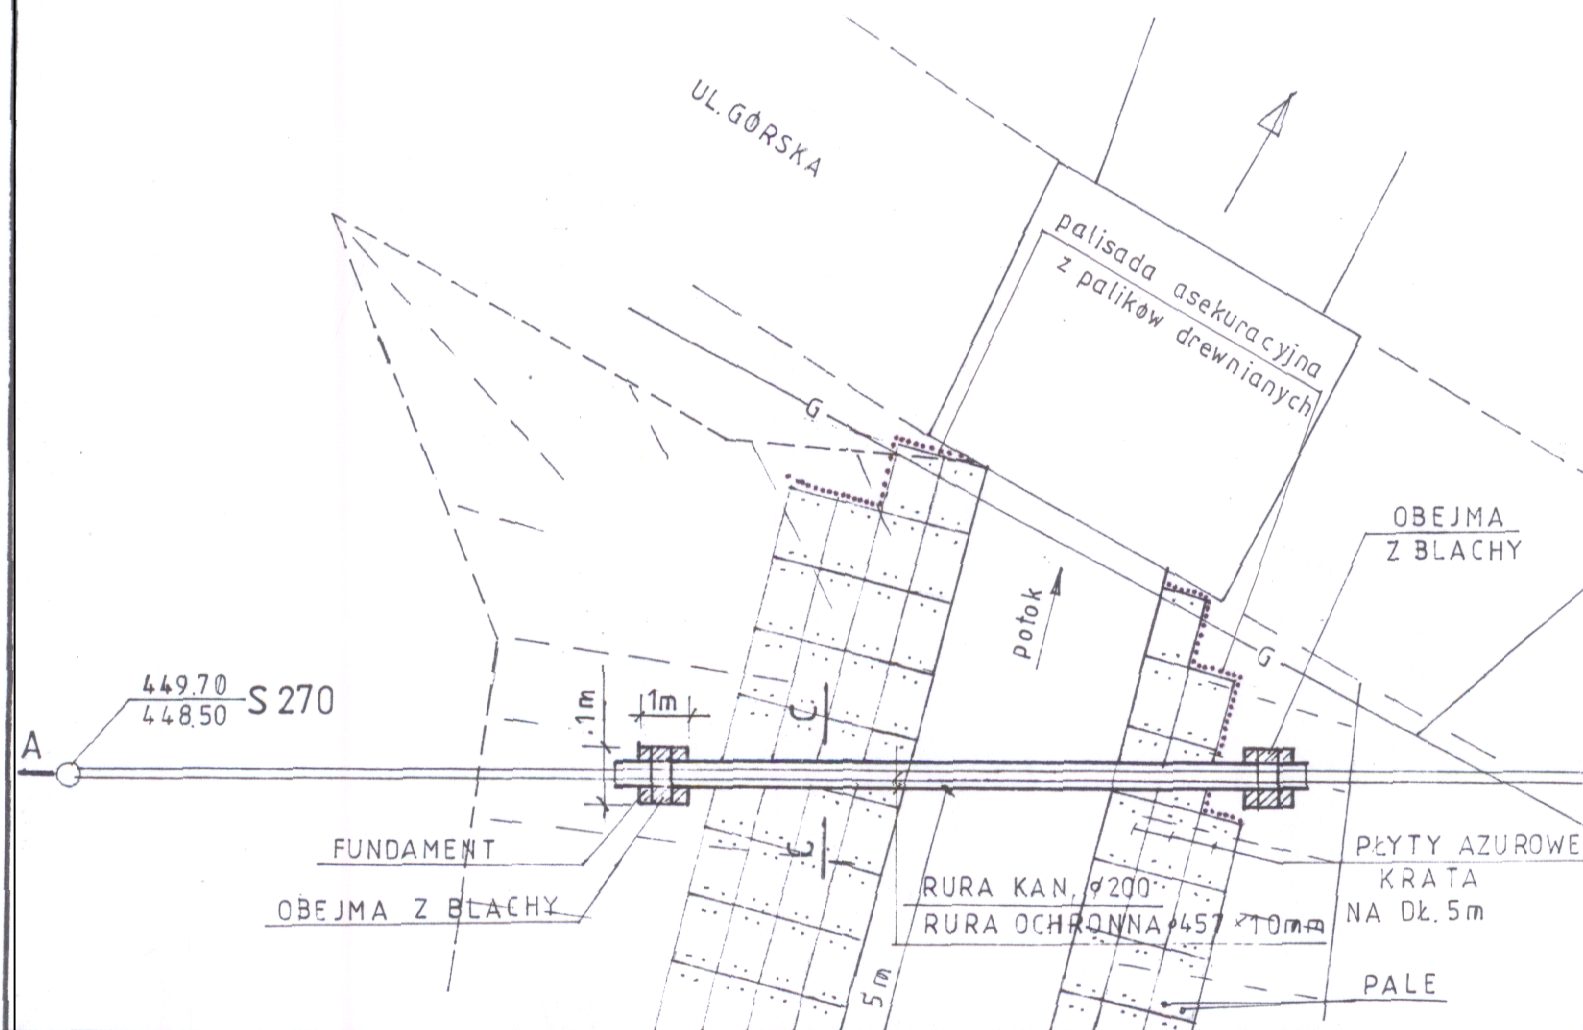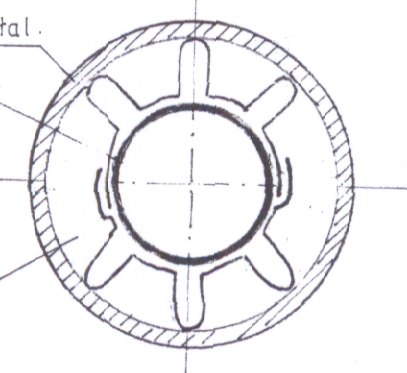

OPRACOWAŁ	IMIE I NAZWISKO	NR UPRAWNIEN	DATA	PODPIS	"INWESTOR" Sp. z o. o. OŚWIECIM ul. SZEWCZYKA 3	
PROJEKTOWAŁ	mgr inż. Andrzej Demczyszyn	10/80/BB	09.2001	<i>[Signature]</i>		
SPRAWDZIŁ	mgr inż. Zofia Głazewska	3/69	09.2001	<i>[Signature]</i>		
TEMAT	KANALIZACJA SANITARNA SOŁECTW : BYSTRA ; MESZNA ; WILKOWICE NA TERENIE GMINY WILKOWICE CZĘŚĆ III				BRANŻA	SANITARNA
SKALA	TYTUŁ	Przejście nad potokiem Wilkówka Szczegół nr IV			STADIUM	P. B.
1:100					NR PROJEKTU	NR RYS.
					I-10.16	20