



Studzienka kanalizacyjna TEGRA 1000

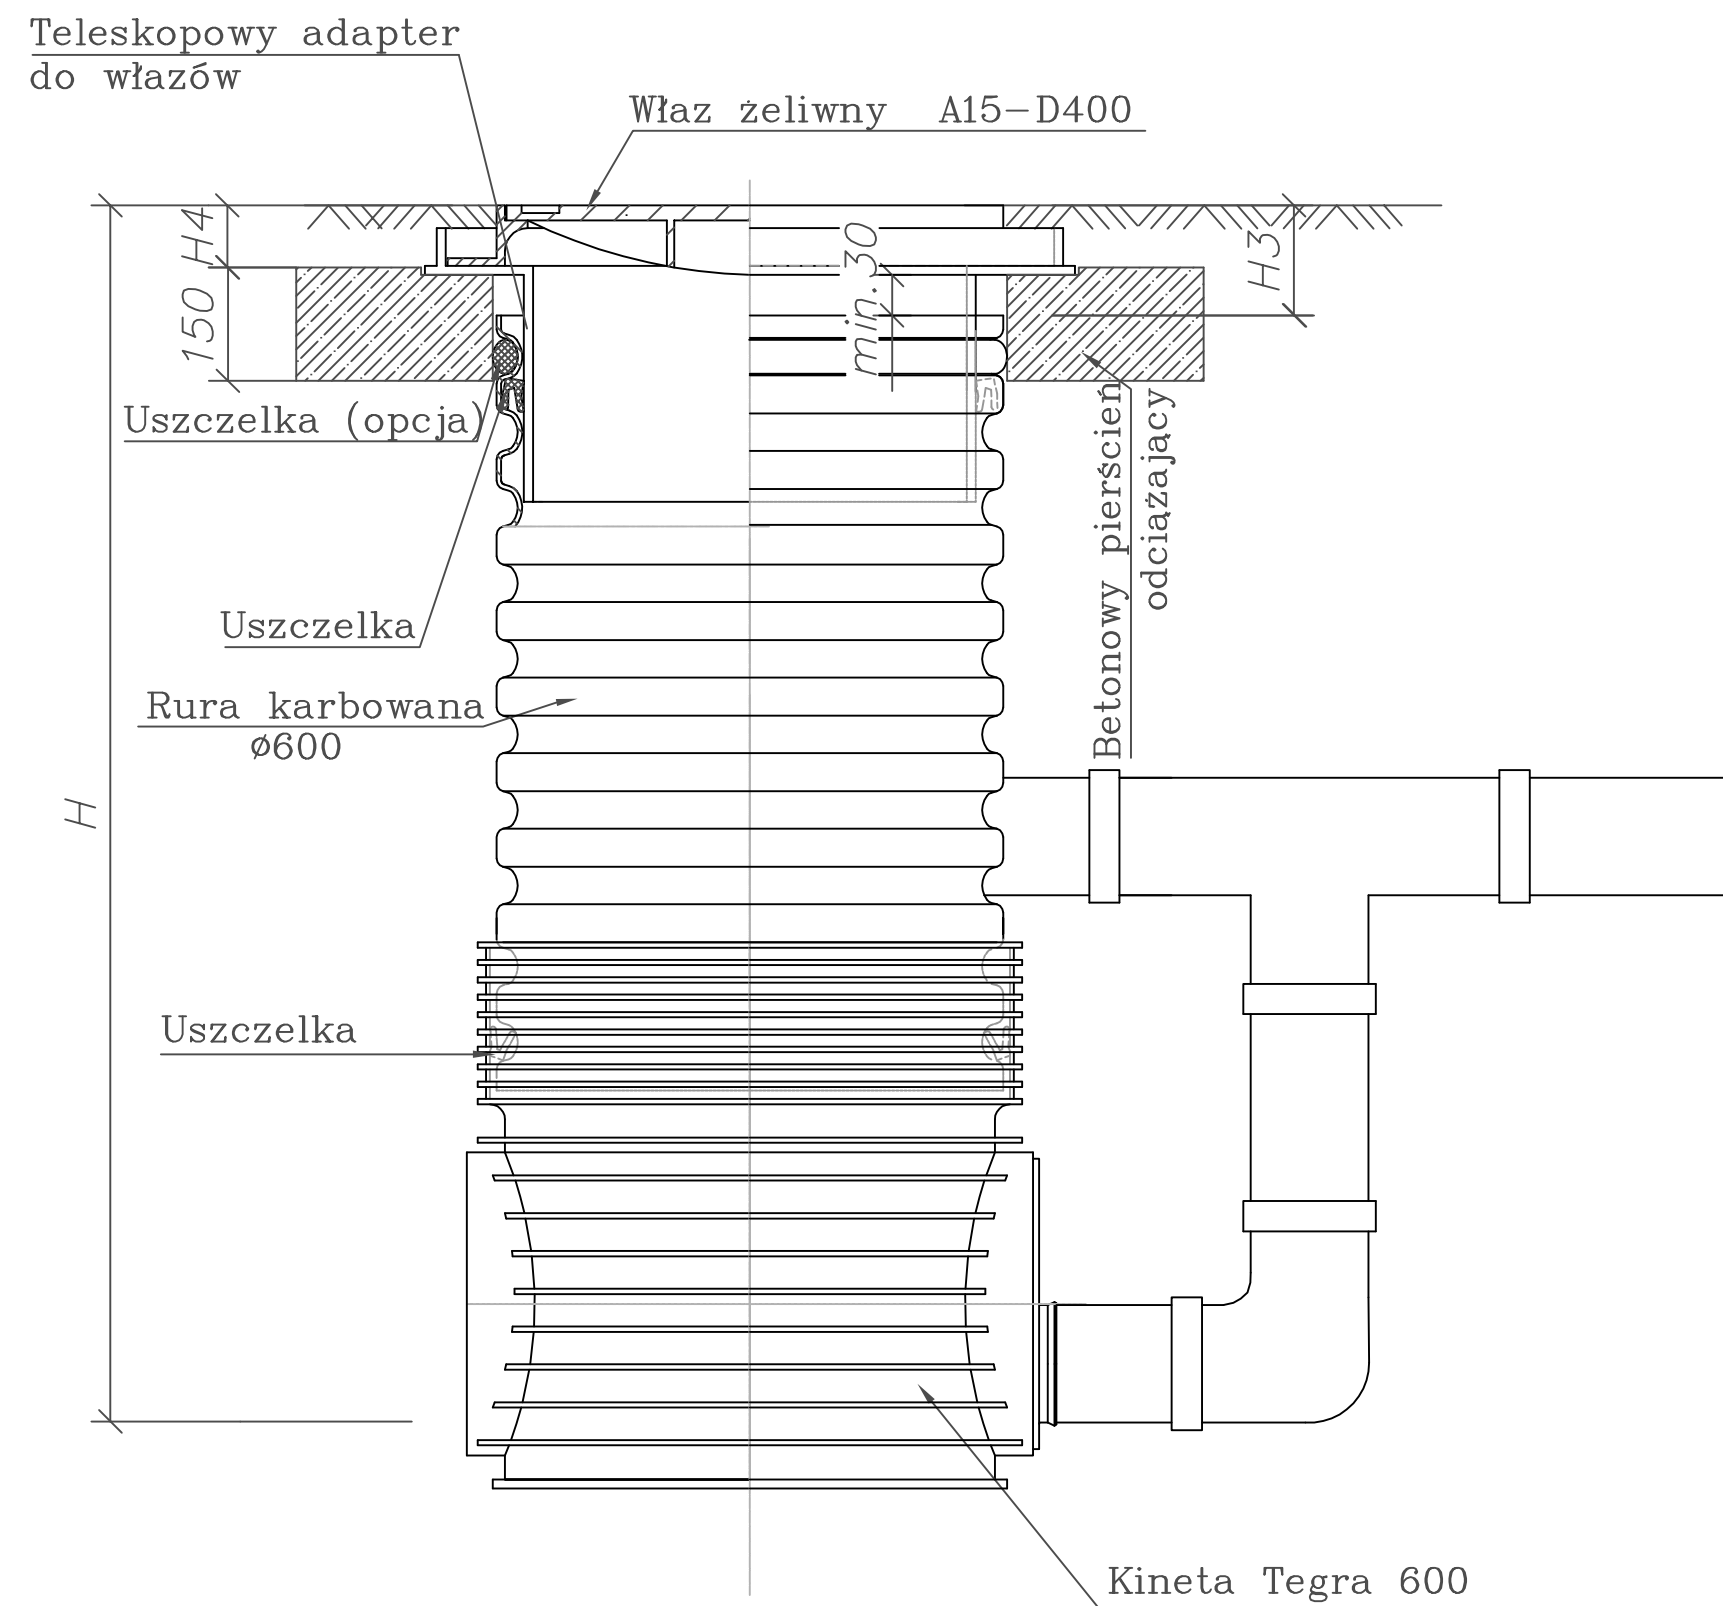


Studzienka inspekcyjna Tegra 600

KINETY STUDZIENEK TEGRA 600 DLA KANAŁÓW Ø200

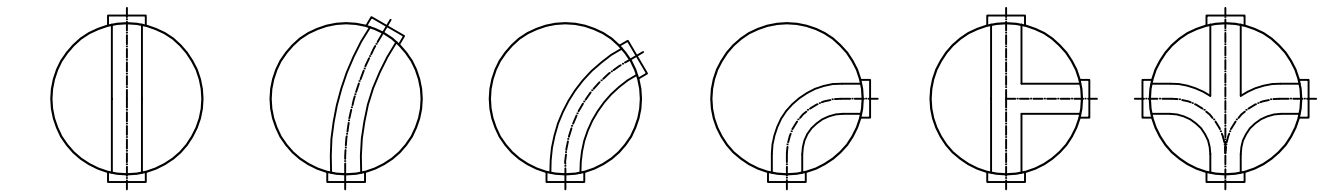


PRZEPŁYWOWA 0° PRZEPŁYWOWA 30° PRZEPŁYWOWA 60° PRZEPŁYWOWA 90° POŁĄCZENIOWA "T" POŁĄCZENIOWA "X"

KINETY STUDZIENEK TEGRA 1000 DLA KANAŁÓW Ø200

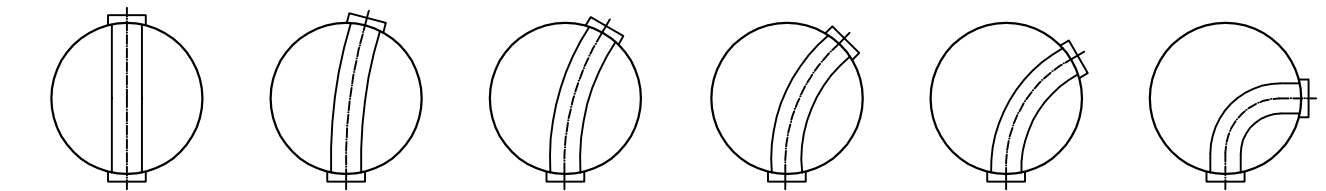

PRZEPŁYWOWA 0° PRZEPŁYWOWA 15° PRZEPŁYWOWA 30° PRZEPŁYWOWA 45° PRZEPŁYWOWA 60° PRZEPŁYWOWA 90°

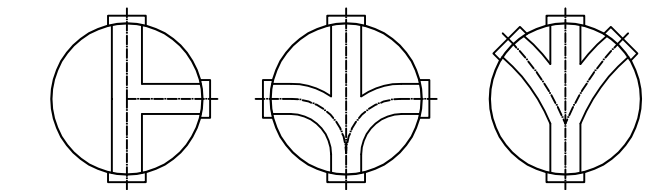

POŁĄCZENIOWA "T" POŁĄCZENIOWA "X" POŁĄCZENIOWA "Y"