
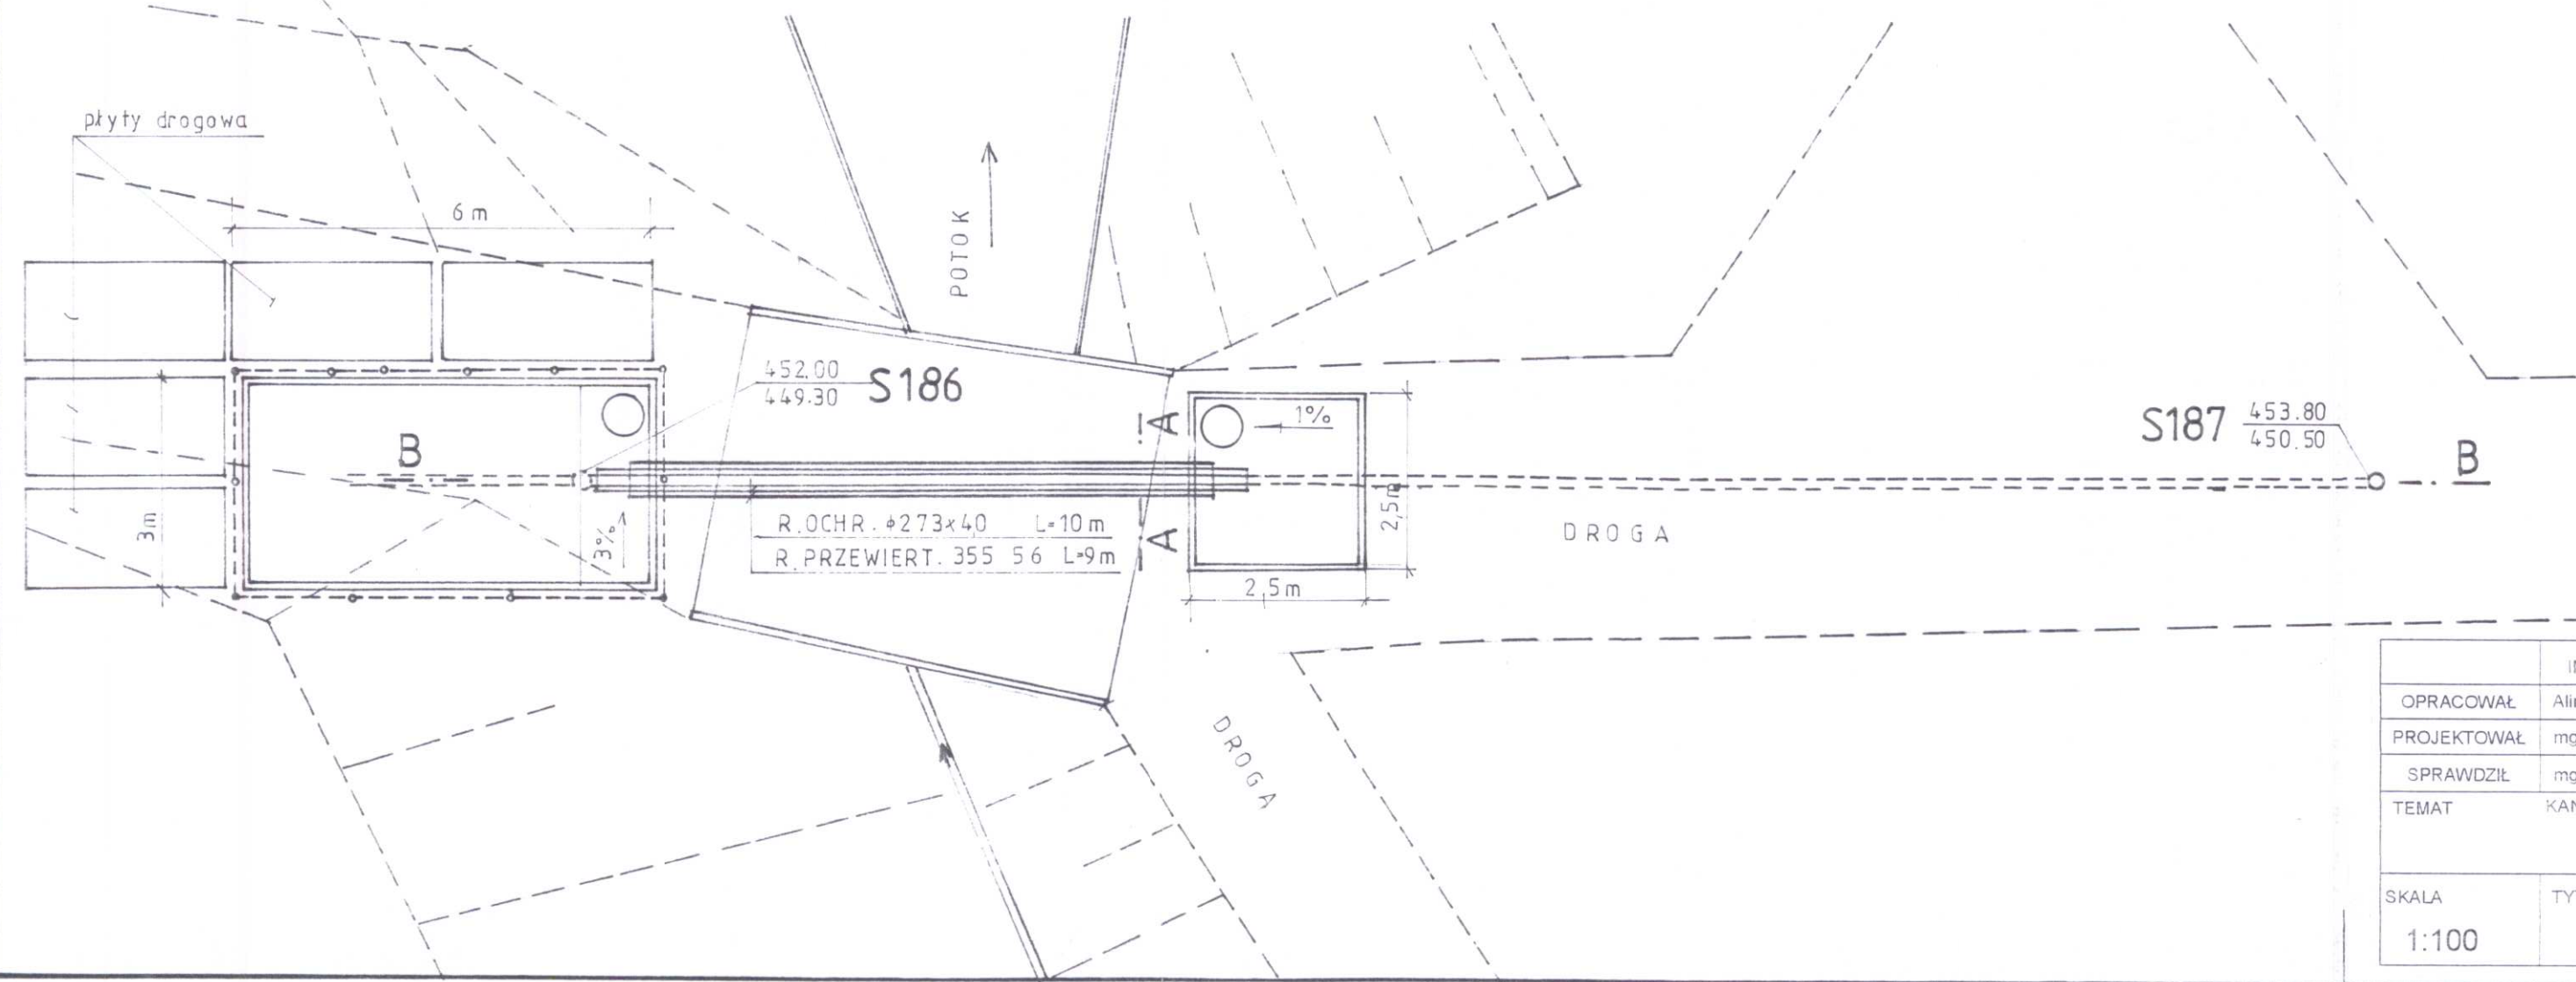



KOMORA
PRZEWIERTOWA

PRZEKRÓJ B-B

KOMORA
ODBIORCZA

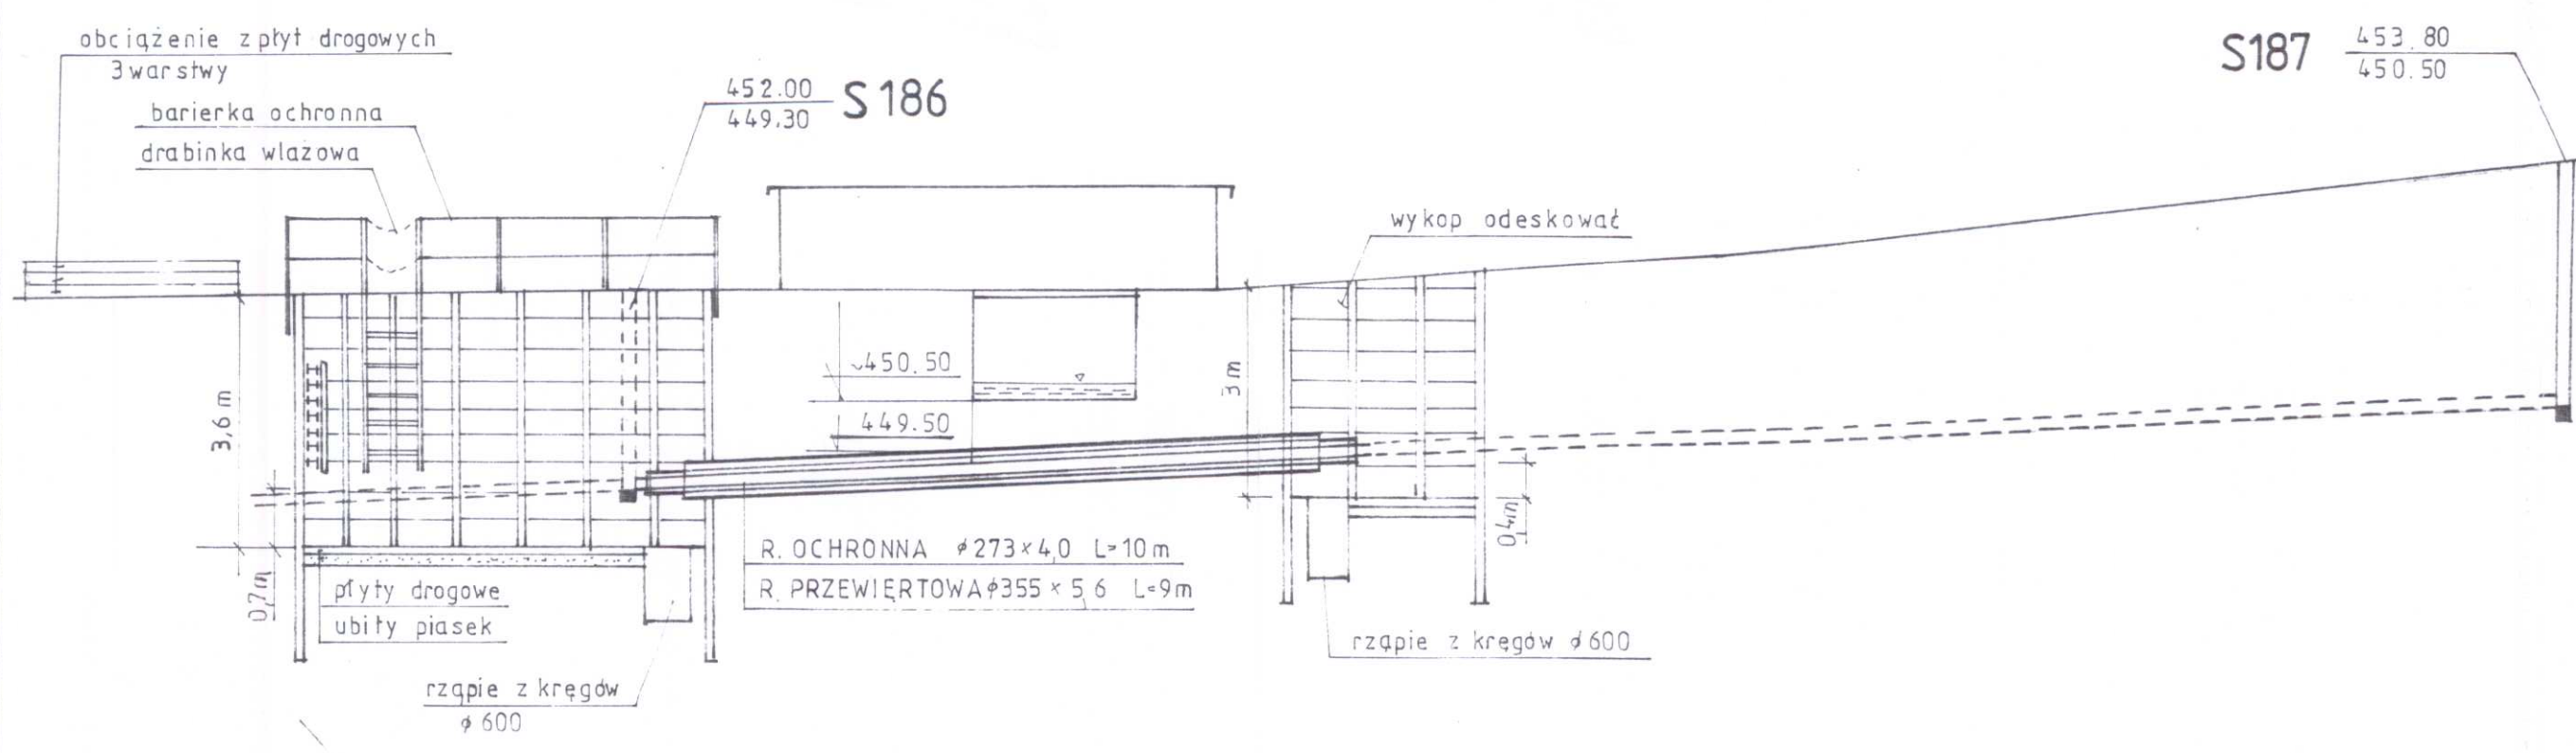

PRZEKRÓJ A-A
STAROSTWO POWIATOWE
w Bielsku-Białej
ul. Żeromska 40
43-300 Bielsko-Biała

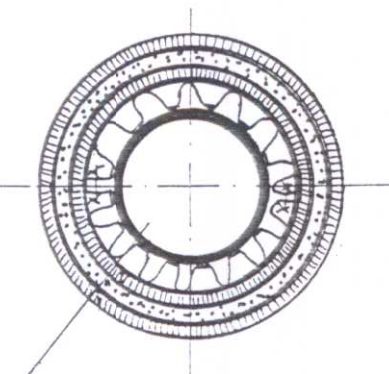

RURA KANALIZACYJNA $\phi 200$ PVC
PŁOZY DYSTANSOWE RACI F/G
RURA OCHRONNA STALOWA $\phi 273 \times 4,0$
BETON B15
RURA PRZEWIERTOWA STAL $\phi 355 \times 5,6$

	IMIĘ I NAZWISKO	NR UPRAWNIENI	DATA	PODPIS	"INWESTOR" Sp. z o. o. OSWIĘCIM ul. SZEWCZYKA 3	
OPRACOWAŁ	Alina Trojak		09.2001	Trojak		
PROJEKTOWAŁ	mgr inż. Andrzej Demczyszyn	10/80/BB	09.2001			
SPRAWDZIŁ	mgr inż. Zofia Głazewska	3/69	09.2001	GL		
TEMAT	KANALIZACJA SANITARNA SOŁECTW : BYSTRA ; MESZNA ; WILKOWICE NA TERENIE GMINY WILKOWICE CZĘŚĆ III				BRANŻA	SANITARNA
					STADIUM	P. B.
SKALA	TYTUŁ	Przejście pod potokiem Szczegół nr VII			NR PROJEKTU	NR RYS.
1:100					I-10.16	29