KANAŁ Z UL. SADOWEJ

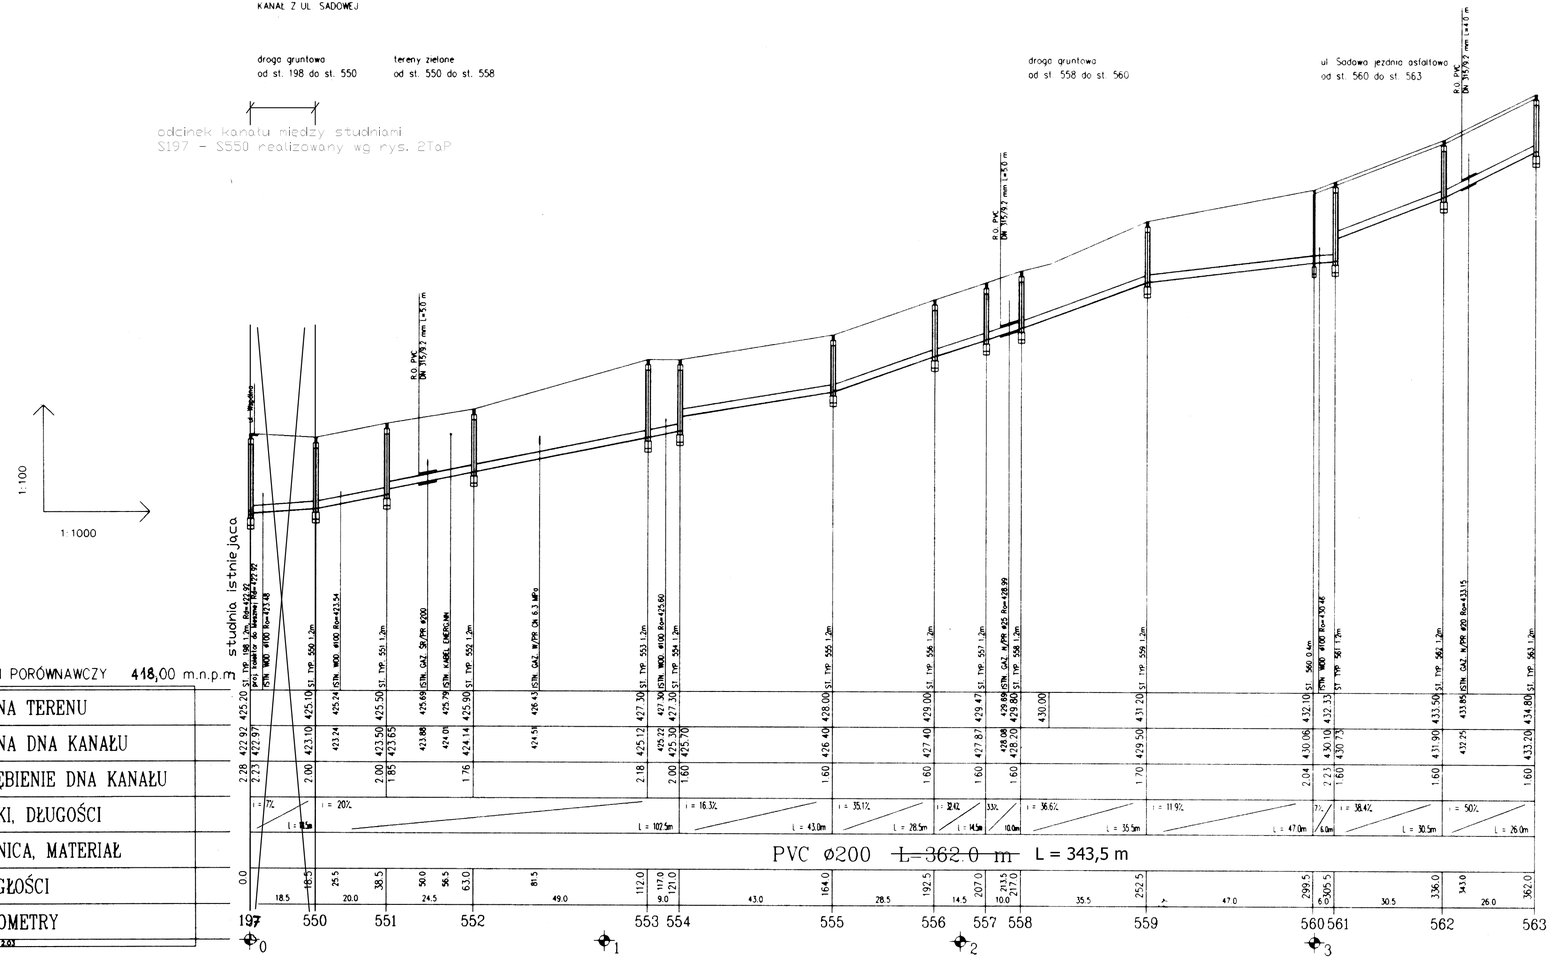

UWAGA:

Rury technologiczne należy wprowadzić do rury ochronnej na płozach polietylenowych typu F/G o wysokości 25 i 41 mm montowanych w rozstawie 1.0 m.
Dla rur ochronnych stalowych należy zastosować płozy o wysokości 25 mm (26 szt.), dla rur PVC płozy o wysokości 41 mm (42 szt).

BPBK KATOWICE

5043.97	4	00	007	02	00	000	02	00

BIURO PROJEKTOW BUDOWNICTWA KOMUNALNEGO,SPÓŁKA z o.o.–KATOWICE

PRACOWNIA: K – 1	PRZEDSIĘWZIĘCIE LUB ZADANIE: KANALIZACJA SANITARNA W GMINIE WILKOWICE – REJON PAŃSKIE POLA I KOLEKTOR DO MESZNEJ	NR ZLECENIA: Kt. 5043
KIEROWNIK PRAC.: mgr inż. Alina PUSZER	OBIEKT: Kanały boczne kolektora do Mesznej	RYS.NR 7/T
STADIUM: PD.	TYTUŁ RYSUNKU: Profil	SKALA: 1: 100/1000
PROJEKTANT: mgr inż. Barbara AUGUŚCIAK upr.WZUiA nr 132/84	SPRAWDZIŁ: inż. Stanisław KORLA upr. WGPiOŚ nr GP-IV63/364/76 upr.inst.–inż.nr 135/87	DATA UKOŃCZ.: VI 1997 r.

Profil Edytor 2.01