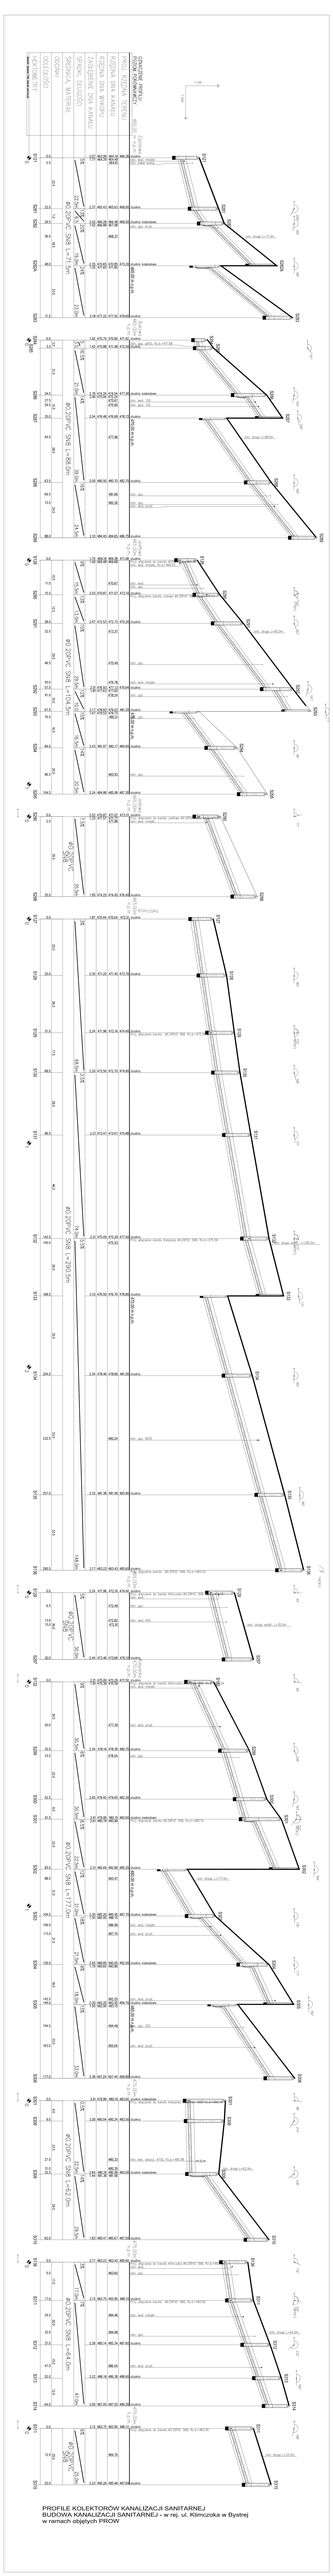

PROFILE KOLEKTORÓW KANALIZACJI SANITARNEJ
BUDOWA KANALIZACJI SANITARNEJ w woj. ul. Kilmczoka w Bystrej
w ramach objetych PROW