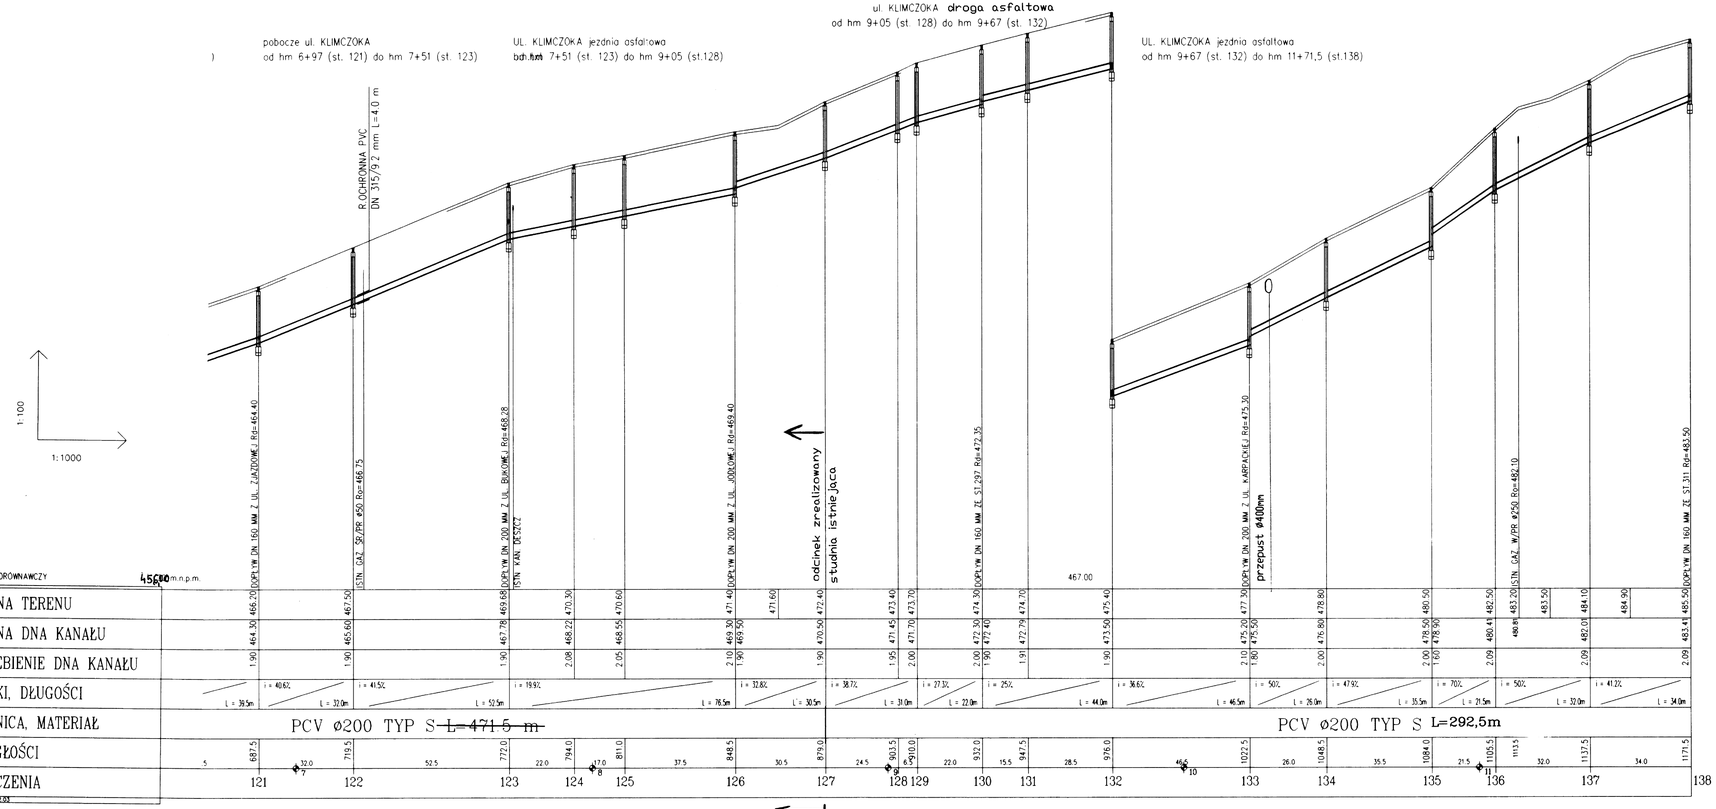

UWAGA:

Rury technologiczne należy wprowadzić do rur ochronnych na płozach polietylenowych typu F/G o wysokosci 41 mm montowanych w rozstawie 1.0 m - łącznie 15 szt. Przestrzeń między rurą ochronną i rurą technologiczną wypełnić pianką poliuretanową na długości 20 cm na obu końcach rury ochronnej.

BPBK KATOWICE

5043.97	4	00	008	02	00	000	3	00

BIURO PROJEKTÓW BUDOWNICTWA KOMUNALNEGO,SPÓŁKA z o.o.-KATOWICE

PRACOWNIA: K-1	PRZEDSIĘWZIĘCIE LUB ZADANIE: KANALIZACJA SANITARNA W GMINIE WILKOWICE - BYSTRA ŚLĄSKA I BYSTRA KRAKOWSKA	NR.ZLECENIA: Kt. 5043
KIEROWNIK PRAC.: mgr inż. Alina PUSZER	OBIEKT: KOLEKTOR BYSTRA "A" W ULICY KLIMCZOKA	RYS.NR: 4
STADIUM: PB, PW	TYTUŁ RYSUNKU: Profil	SKALA: 1: 100 / 1000
PROJEKTANT: mgr inż. Barbara AUGUŚCIAK upr WZUiA nr 132/84	SPRAWDZIŁ: mgr inż. Stanisław BYRCZEK upr. WGPiOŚ nr GP-IV63/364/76 / inż. Stanisław KORLA upr.inst.-inż.nr 135/87	DATA UKOŃCZ.: XI 1997 r.