




PRZEKRÓJ POPRZECZNY
STAN ISTNIEJĄCY

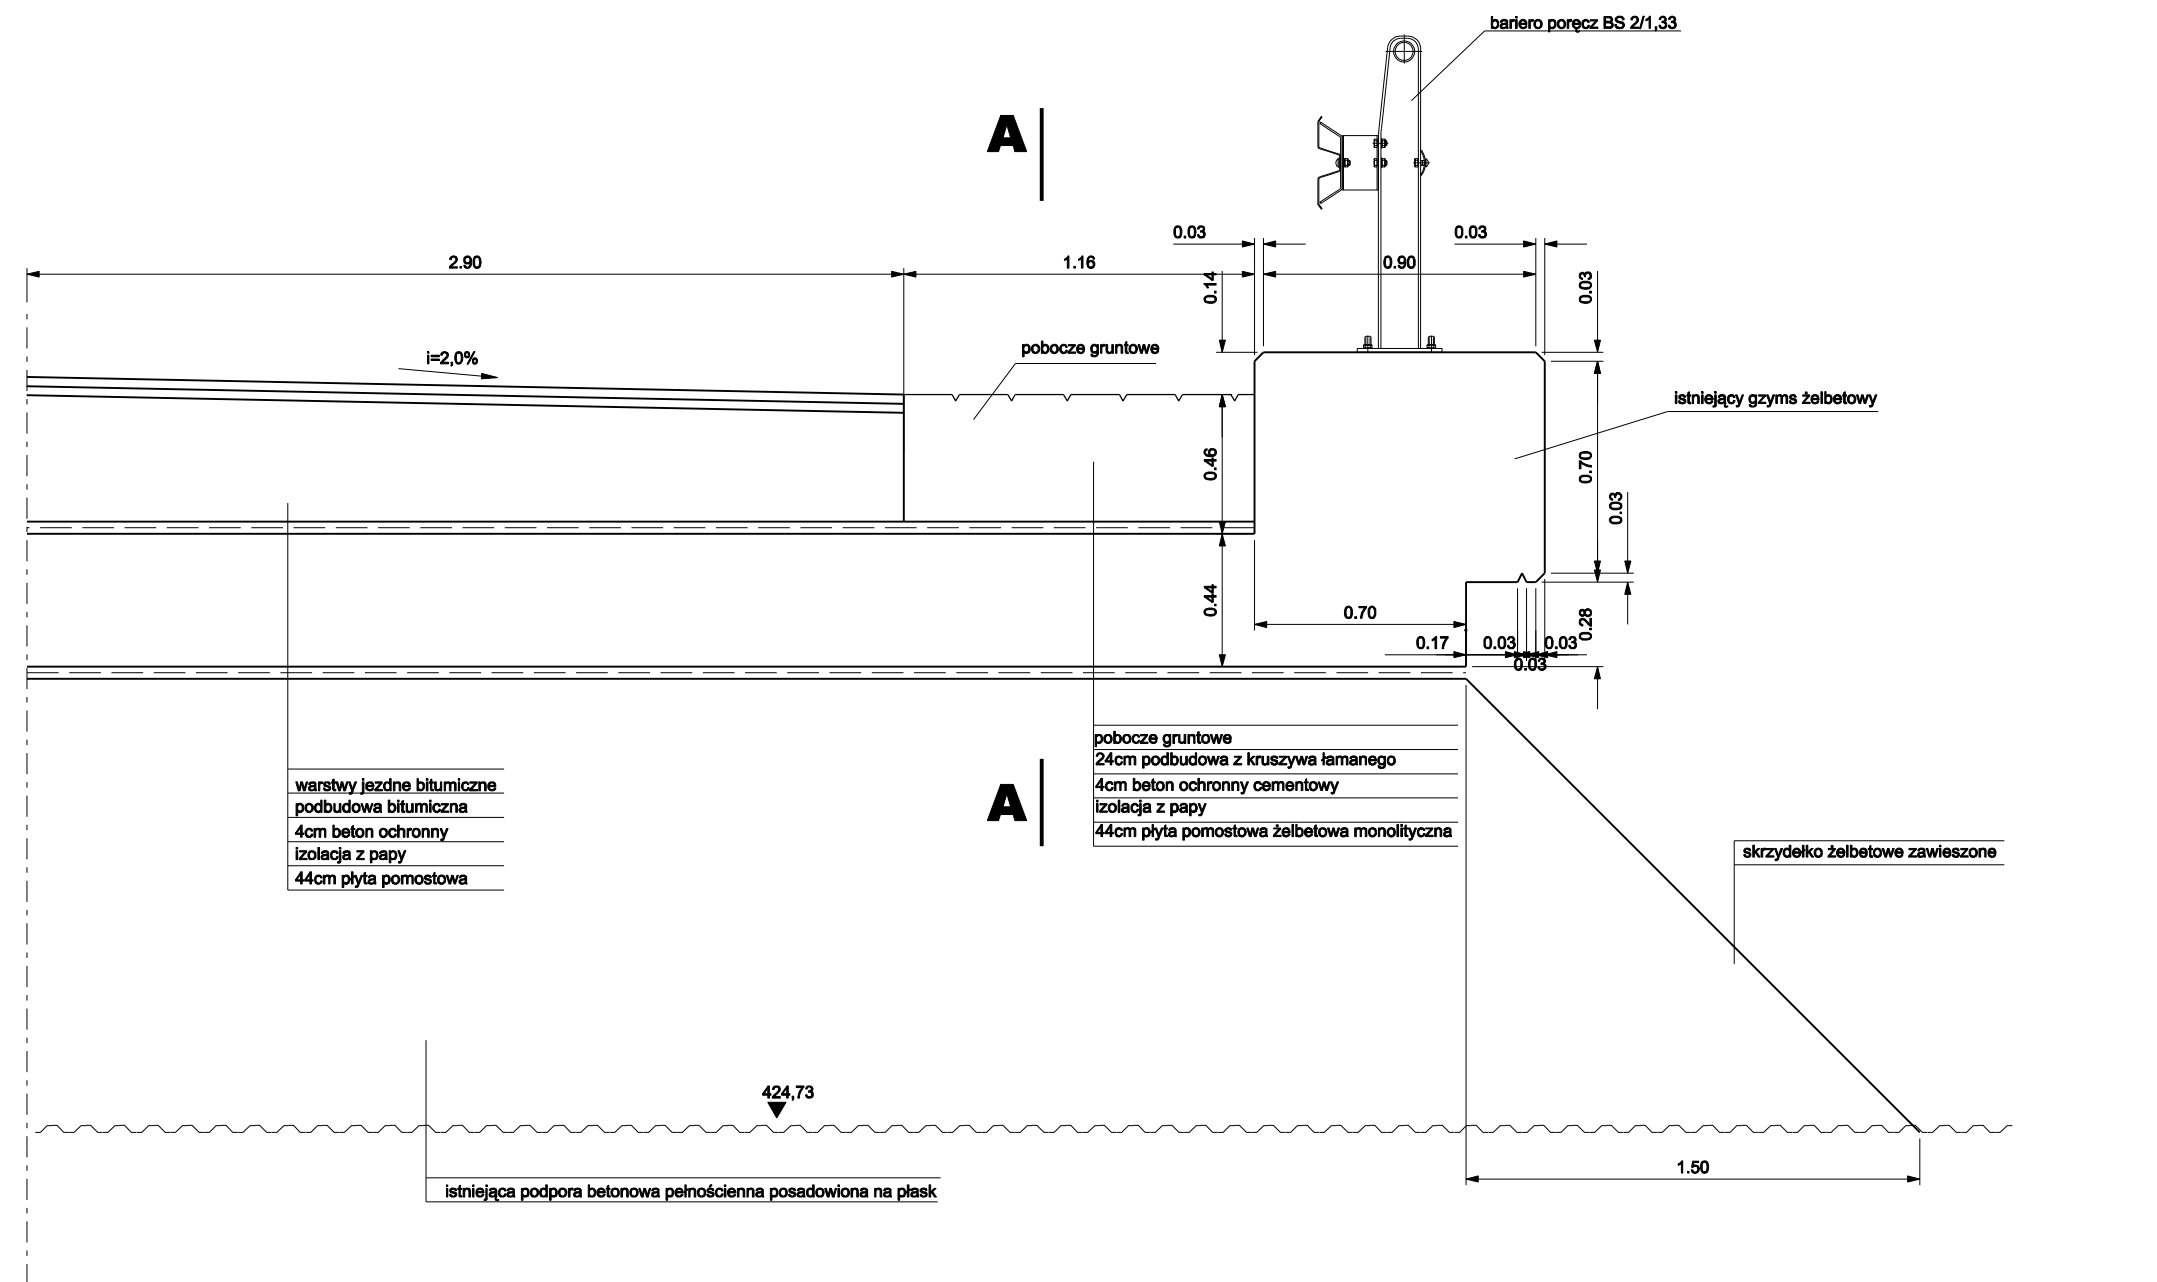


PRZEKRÓJ PODŁUŻNY PO SKOSIE A-A
NA WYSOKOŚCI POBOCZA GRUNTOWEGO
STAN ISTNIEJĄCY

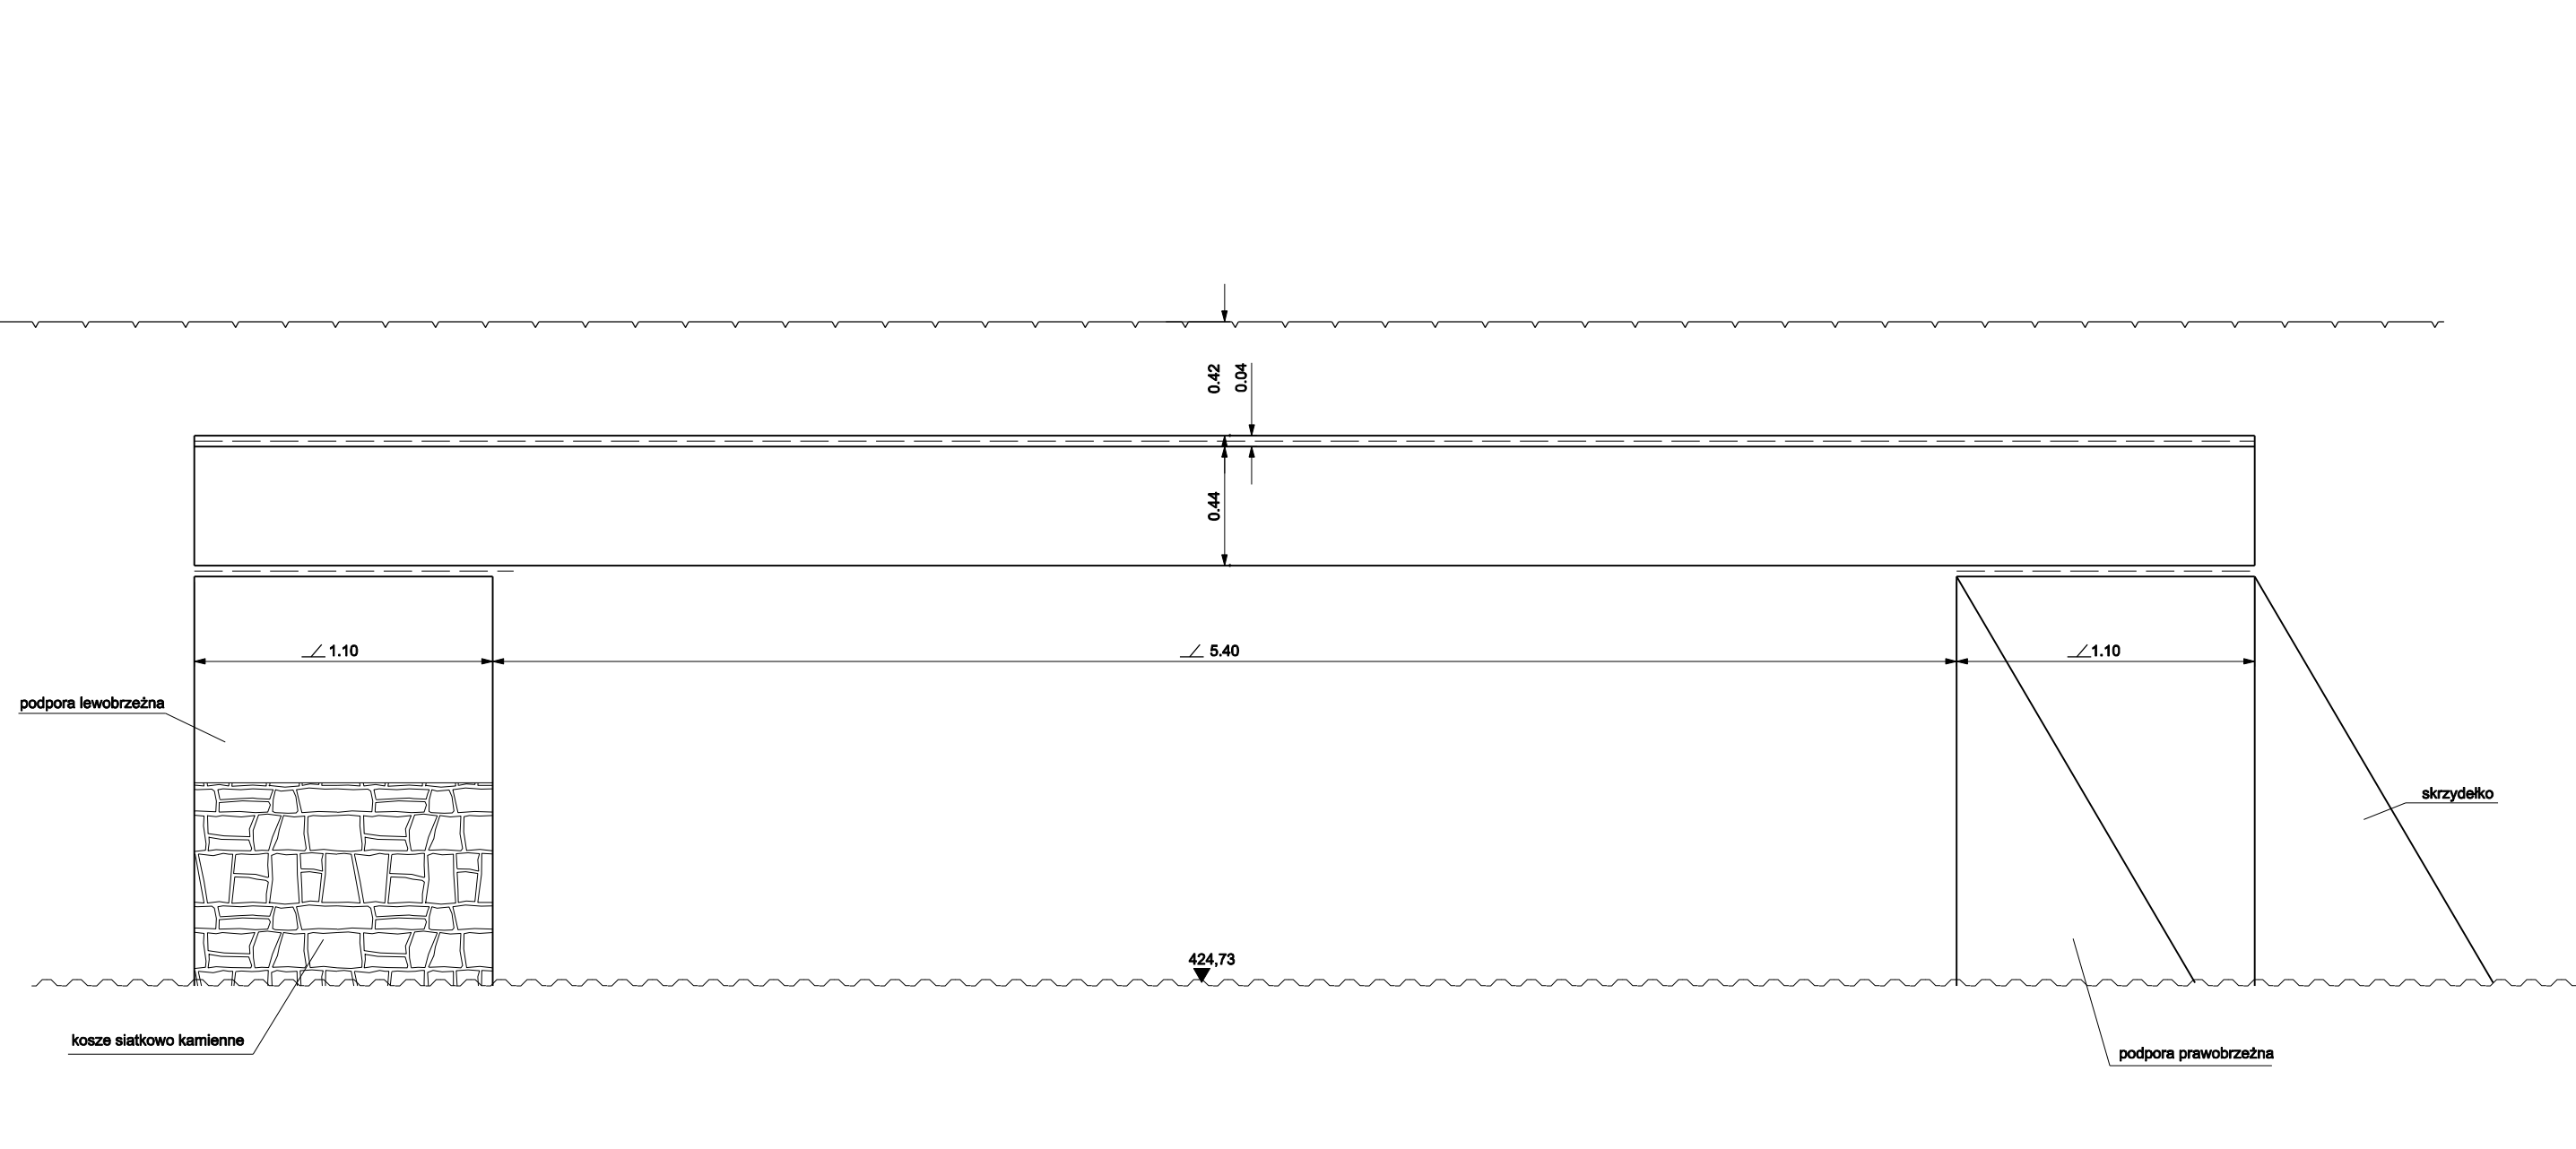


PRZEKRÓJ POPRZECZNY
STAN PROJEKTOWANY

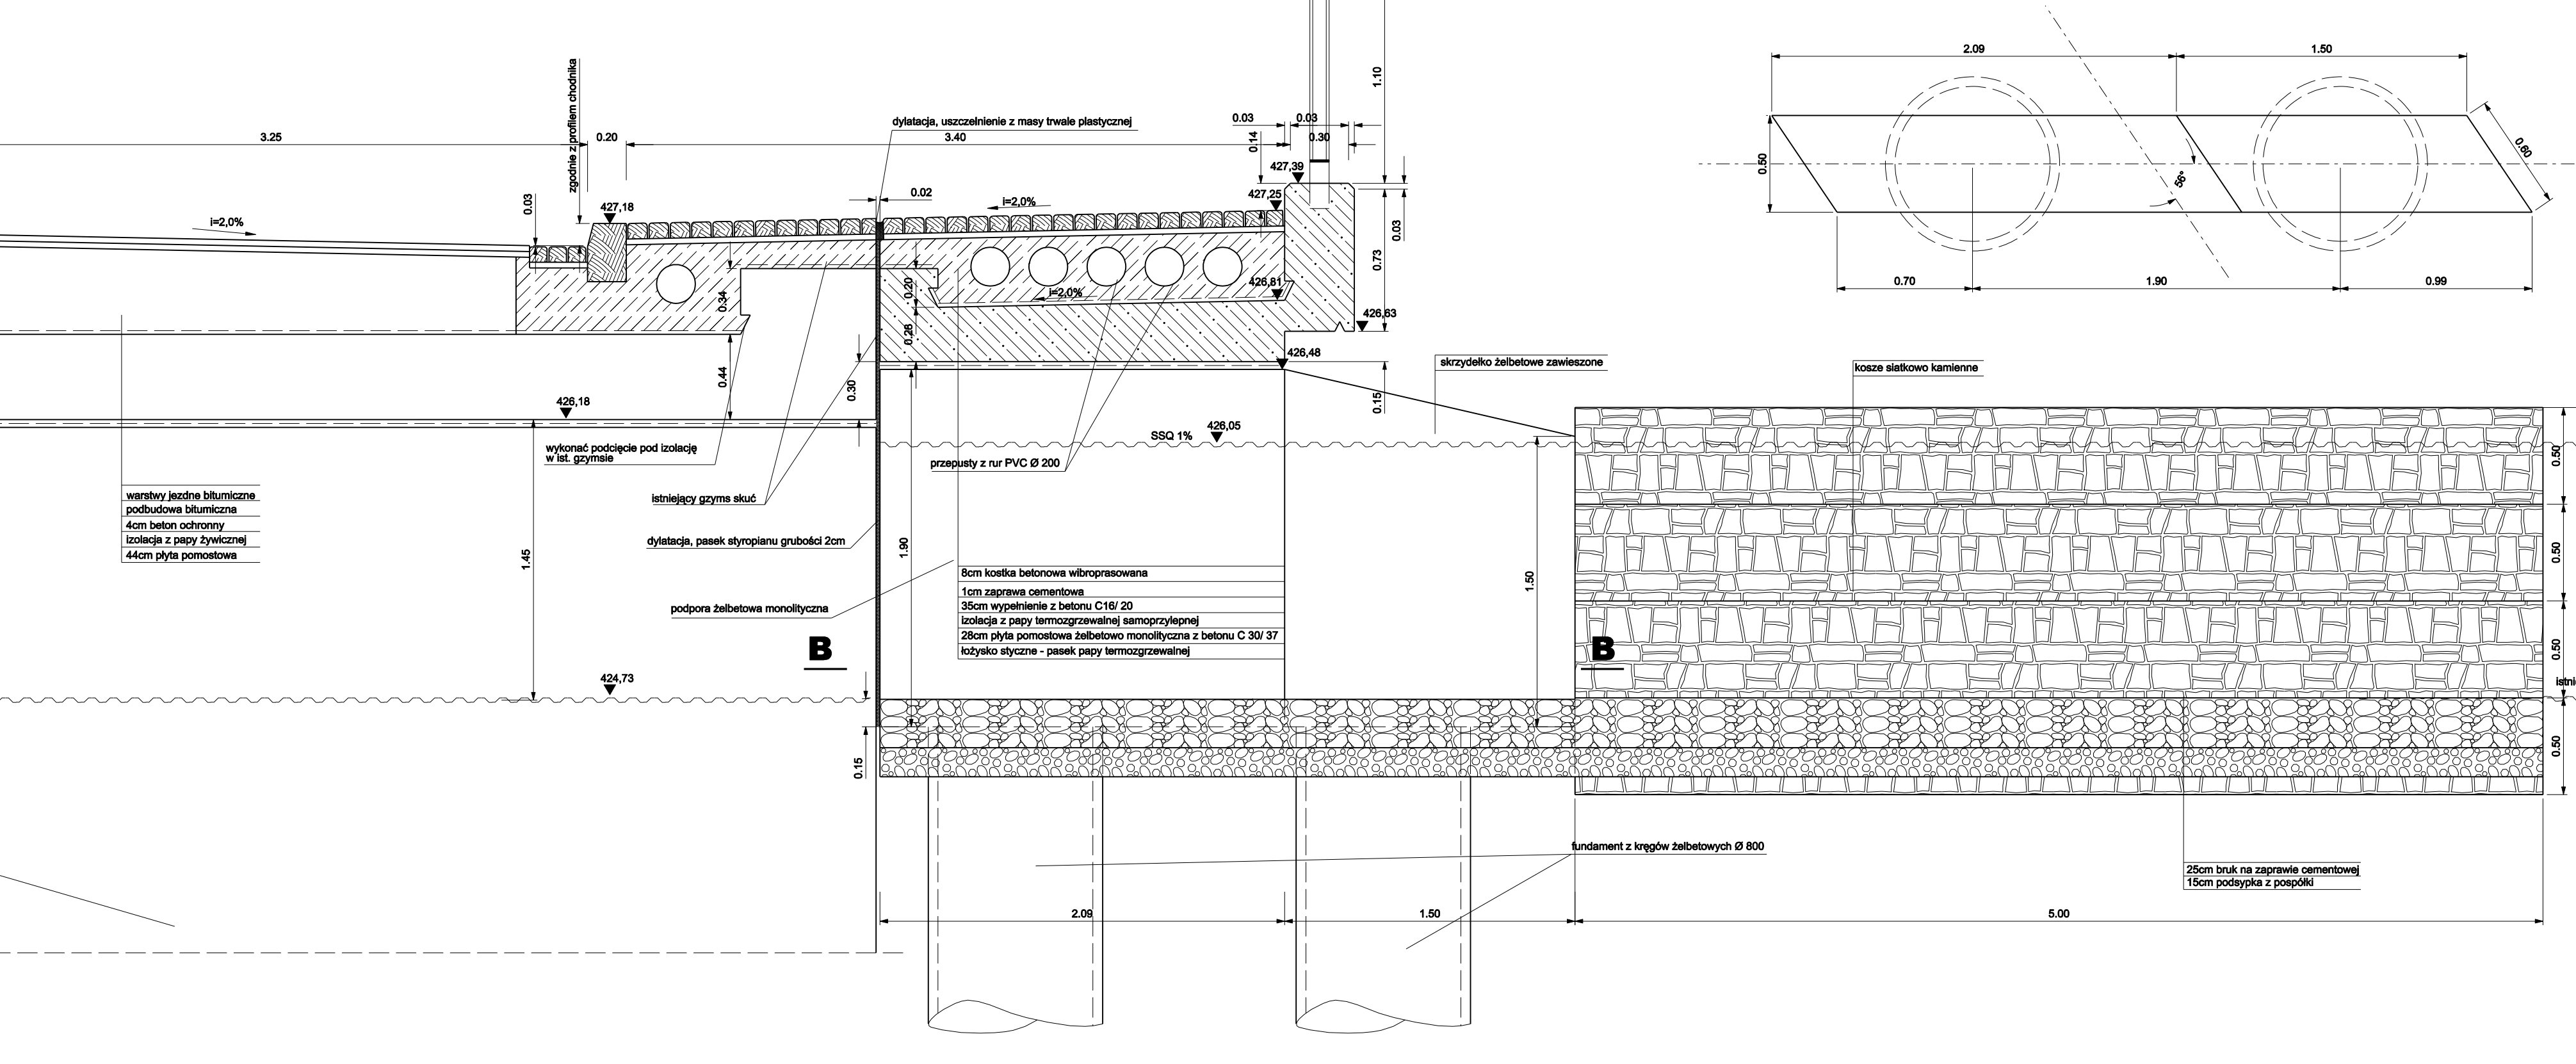

PRZEKRÓJ B-B
STAN PROJEKTOWANY

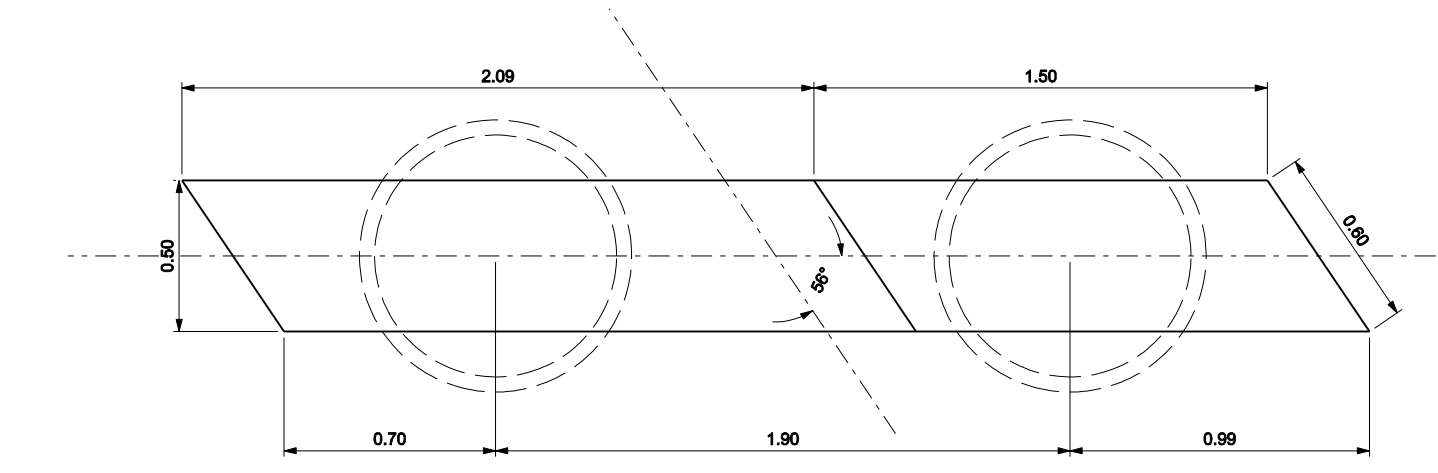

PRZEKRÓJ PODŁUŻNY
STAN PROJEKTOWANY

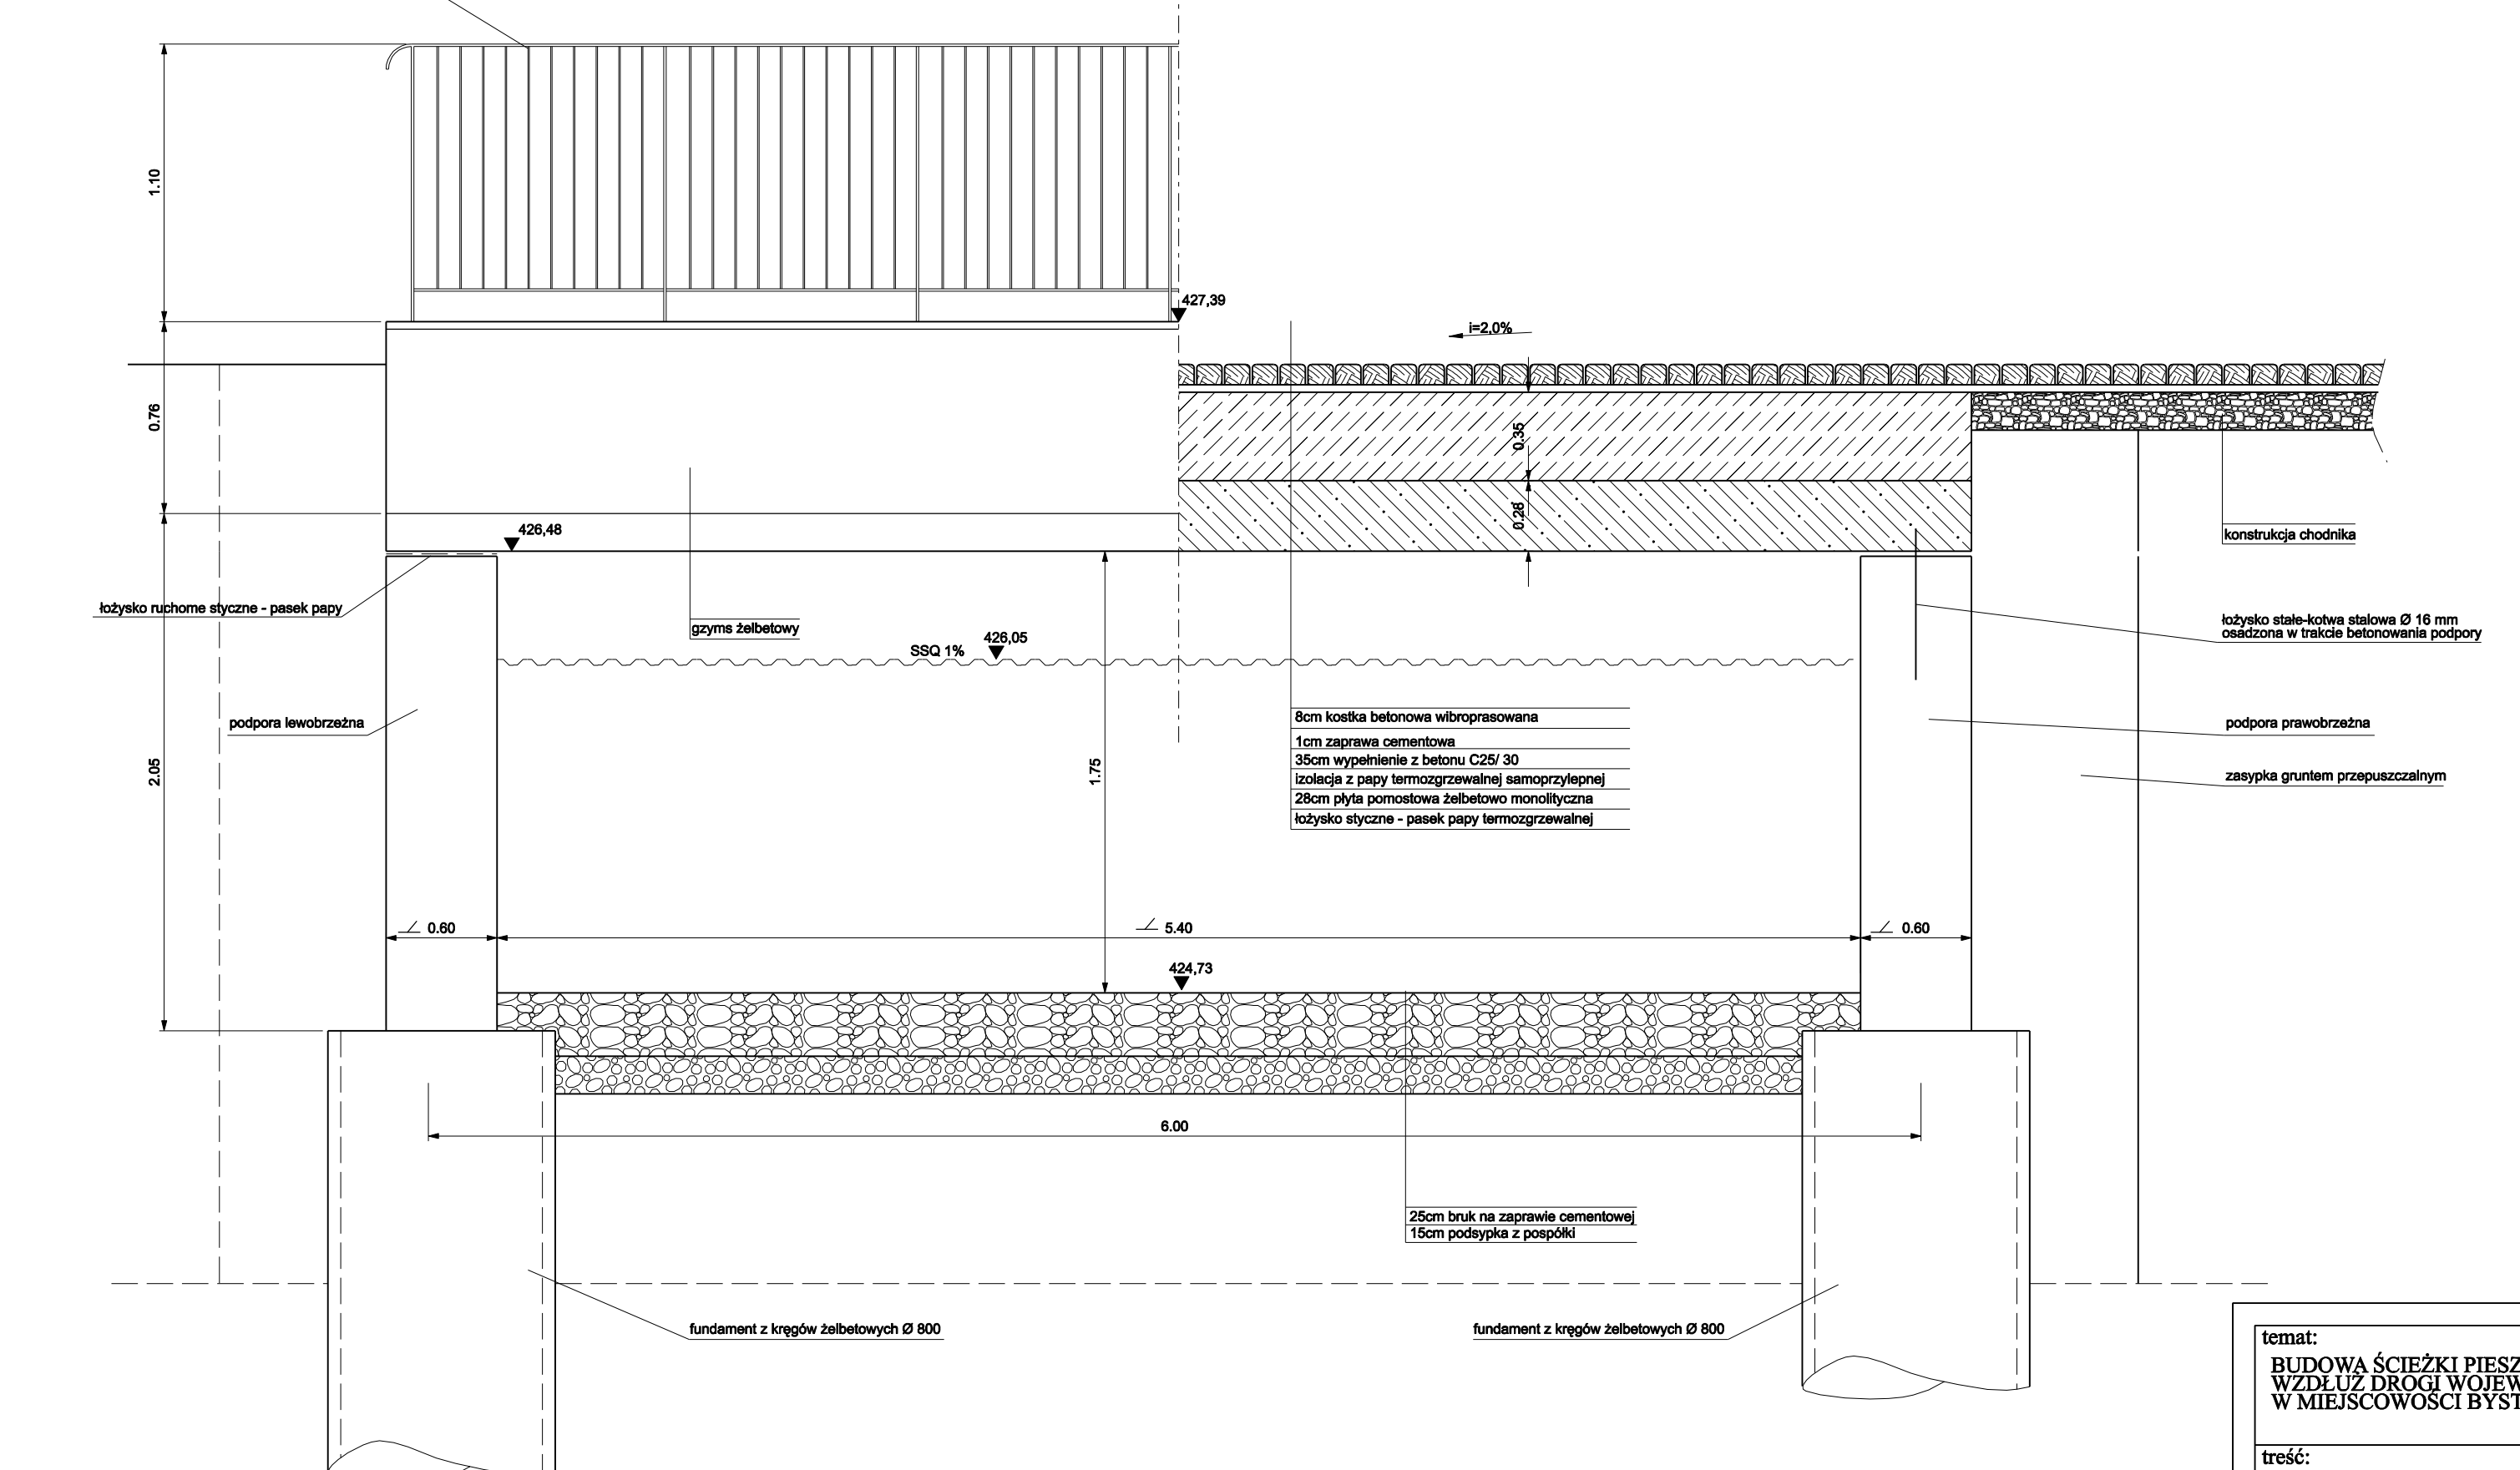

temat: BUDOWA ŚCIEŻKI PIESZO ROWEROWEJ WZDŁUŻ DROGI WOJEWODZKIEJ 942 W MIEJSCOWOŚCI BYSTRA I MESZNA		inwestor: URZĄD GMINY WILKOWICE 43-338 WILKOWICE UL. WYZWOLENIA 25	
treść: MOST W KM 1+089,57		USŁUGI PROJEKTOWE "PRO-ZAT" mgr inż. Andrzej Zaniat ul. Ogrodowa 35 43-360 Bystra	
projektował: mgr inż. Andrzej Zaniat	podpis:	stadium:	skala:
sprawdził: mgr inż. Lech Marcisz		projekt wykonawczy	1:25
		nr rys. 7.1	