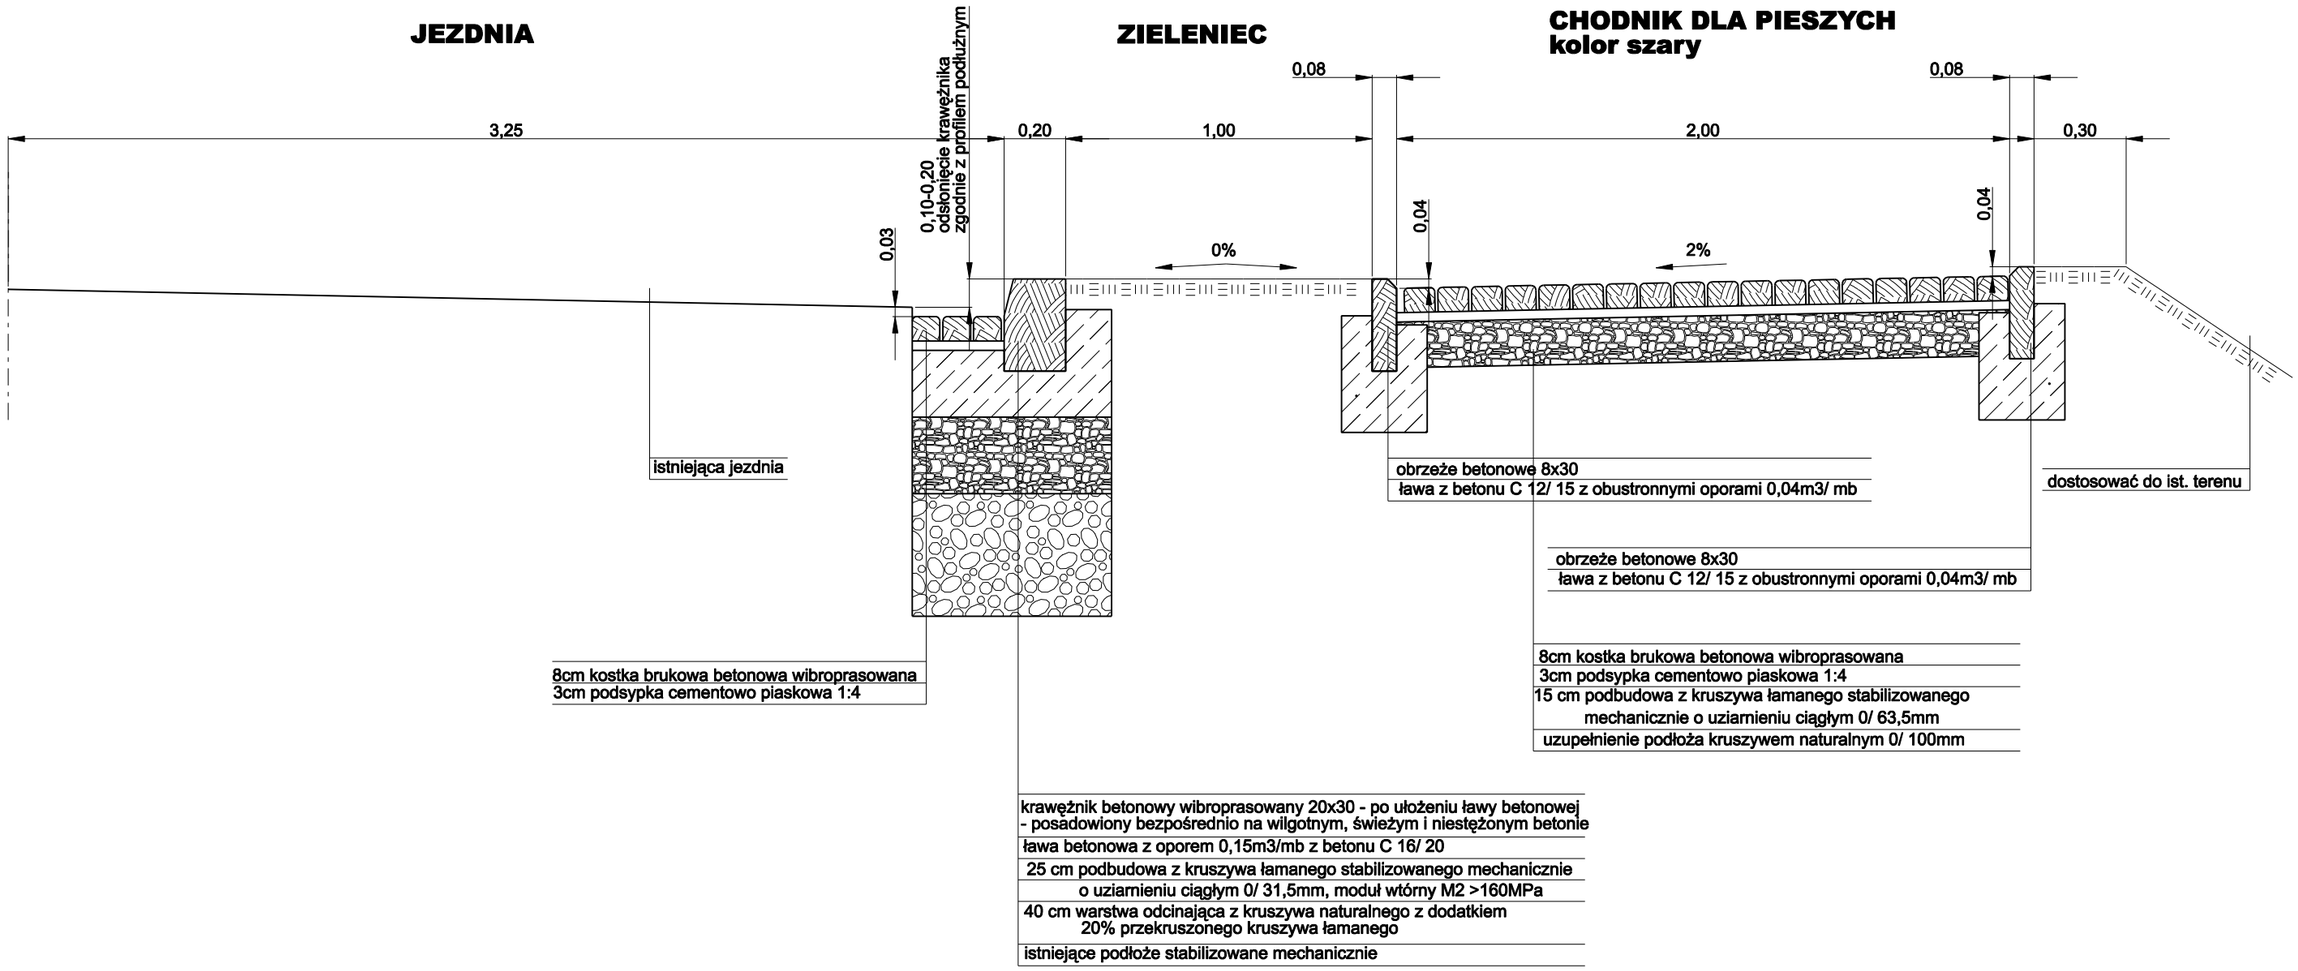

temat:

BUDOWA ŚCIEŻKI PIESZO ROWEROWEJ WZDŁUŻ DROGI WOJEWÓDZKIEJ 942 W MIEJSCOWOŚCI BYSTRA I MESZNA

inwestor:

URZĄD GMINY WILKOWICE
43-356 WILKOWICE
UL. WYZWOLENIA 25

treść:

PRZEKRÓJ TYPOWY B-B

USŁUGI PROJEKTOWE
"PRO-ZAT" mgr inż.Andrzej Zaniat
ul. Ogrodowa 35
43-360 Bystra

projektował:	podpis:	stadium:	skala:	nr rys.
mgr inż. Andrzej Zaniat sprawdził: mgr inż. Lech Marcisz		projekt wykonawczy	1:20	2.2