




PRZEKRÓJ POPRZECZNY  
STAN ISTNIEJĄCY

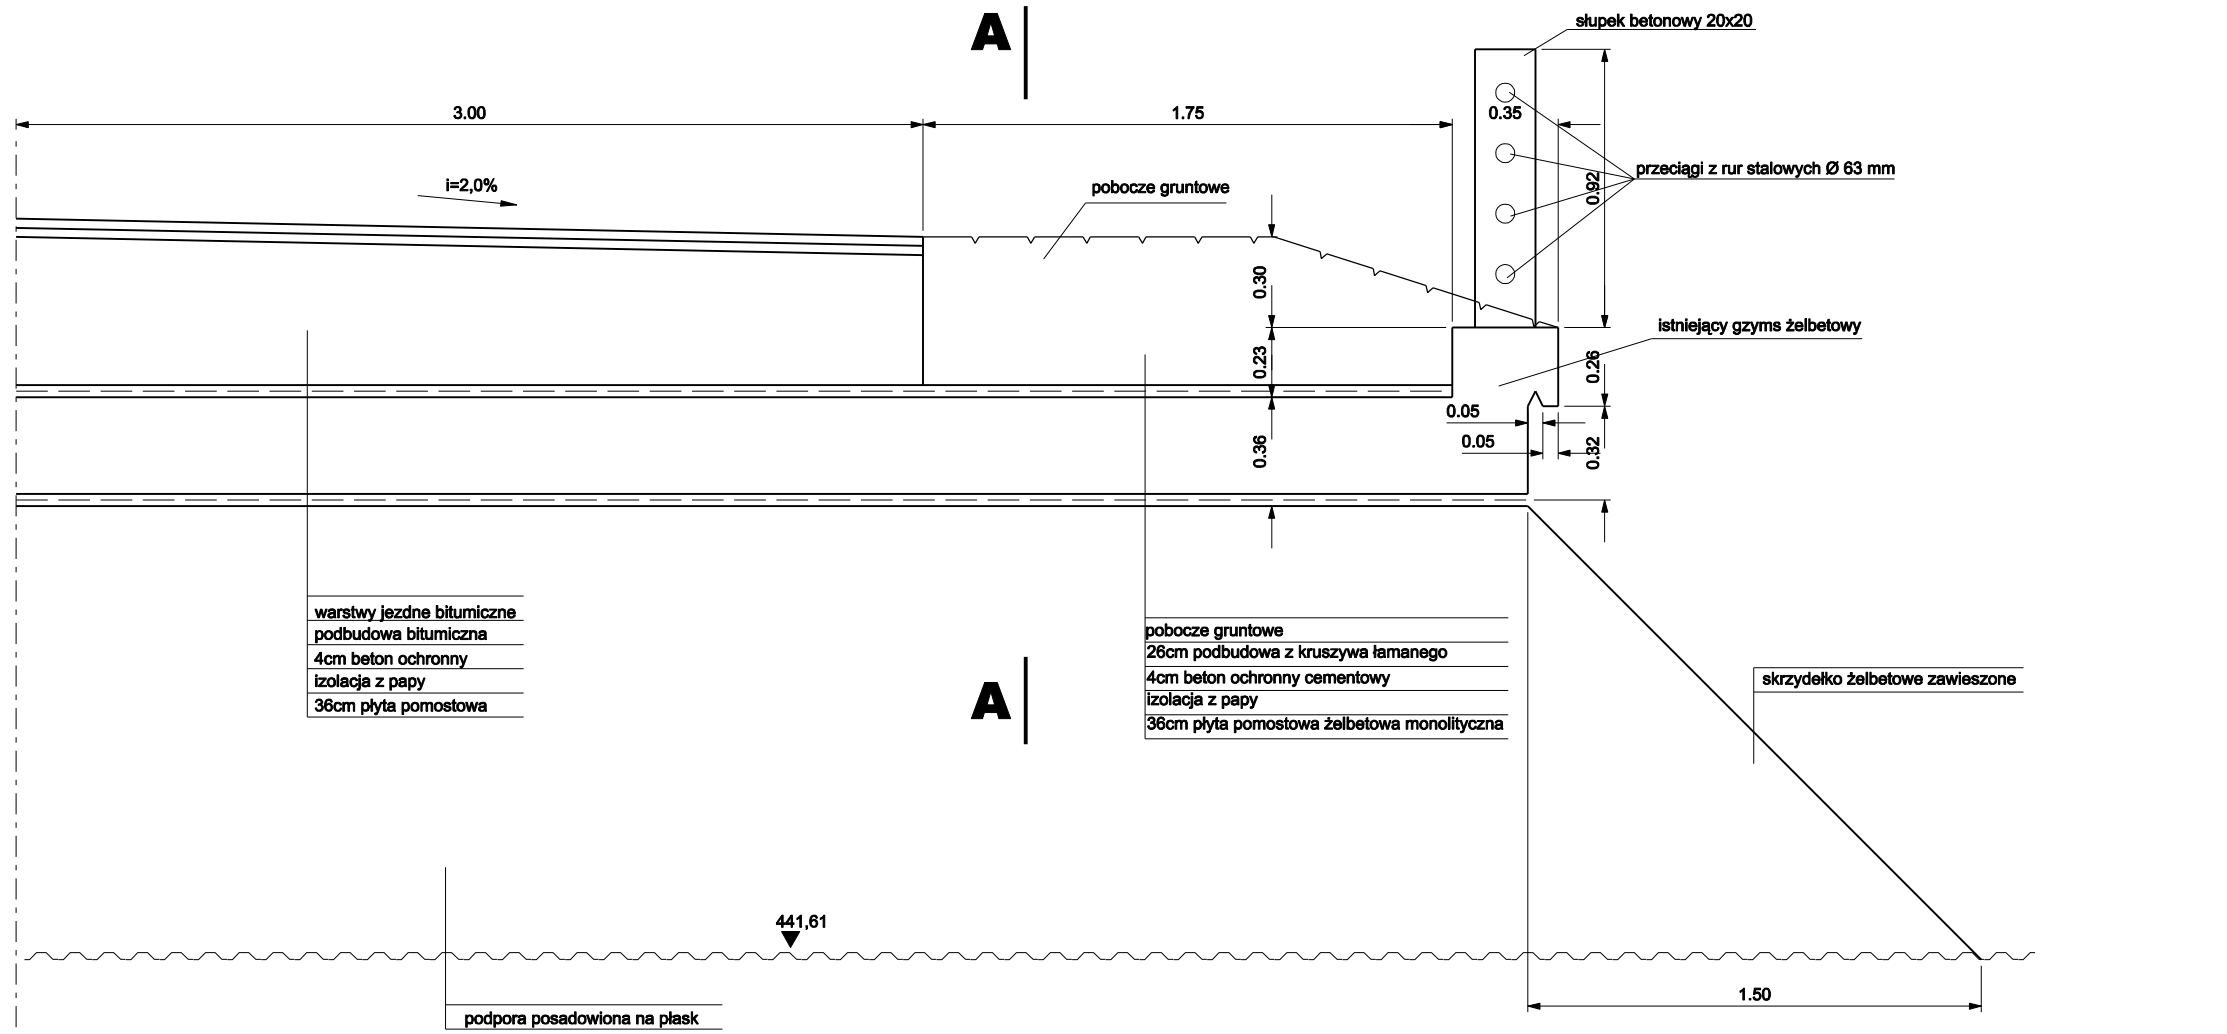


PRZEKRÓJ PODŁUŻNY PO SKOSIE A-A  
NA WYSOKOŚCI POBOCZA GRUNTOWEGO  
STAN ISTNIEJĄCY

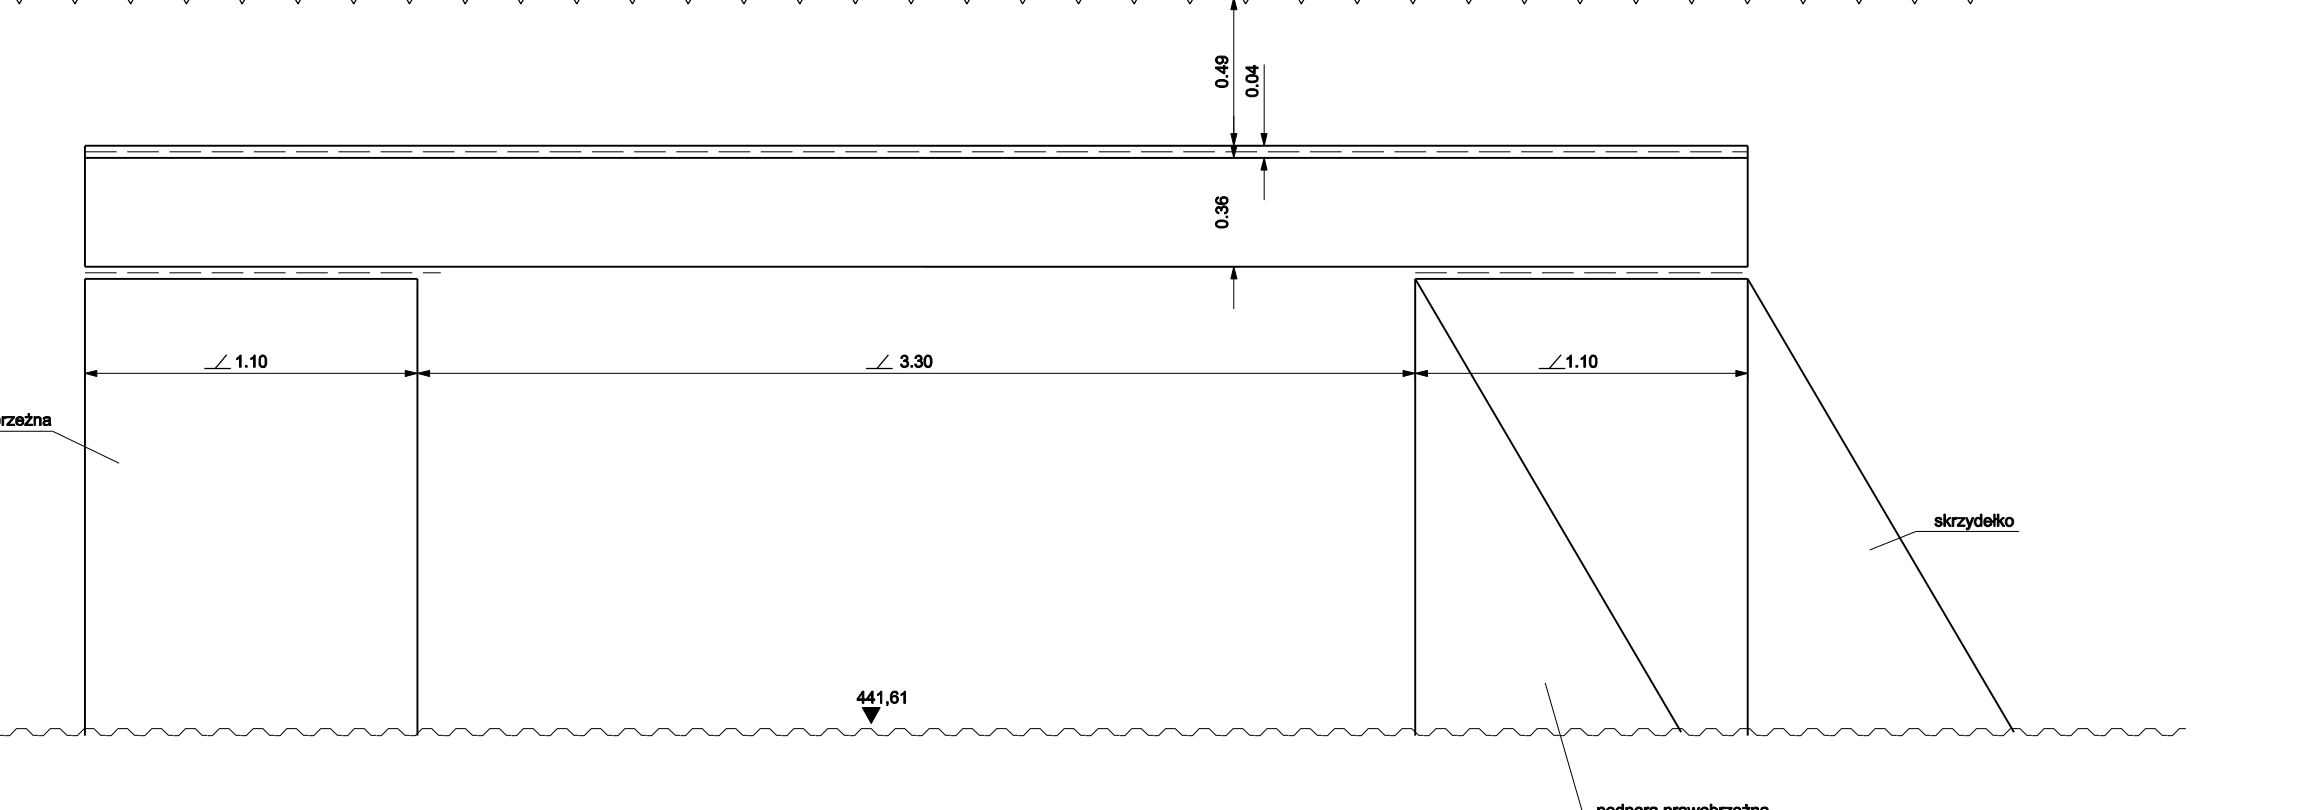


PRZEKRÓJ POPRZECZNY  
STAN PROJEKTOWANY

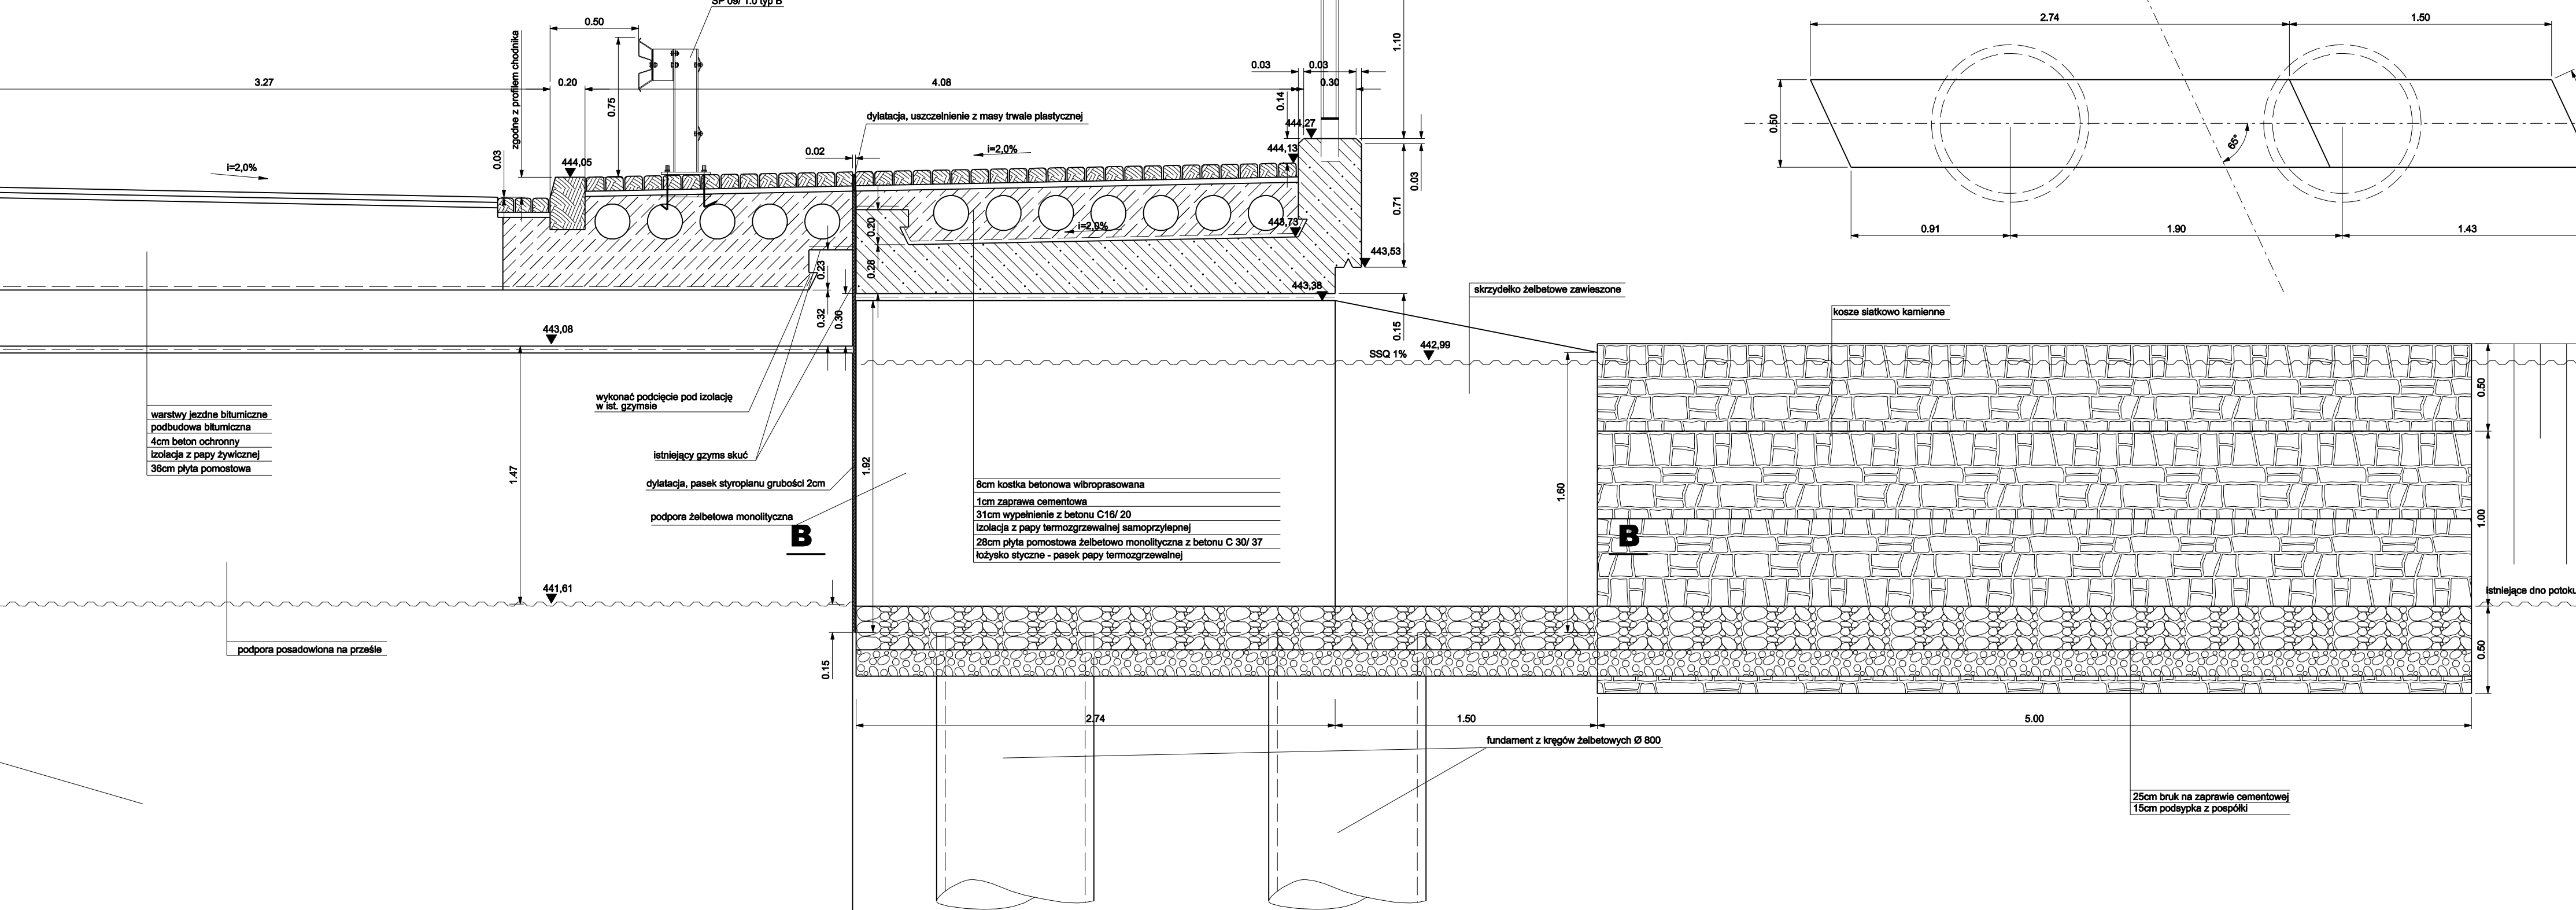

PRZEKRÓJ B-B  
STAN PROJEKTOWANY

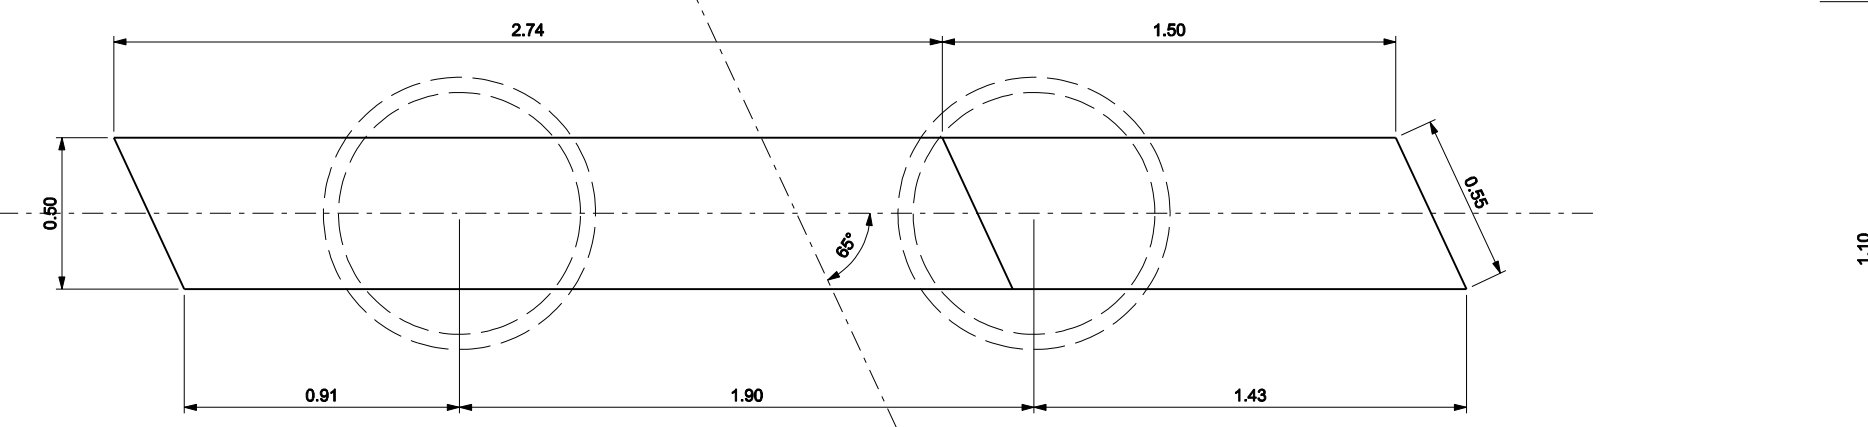

PRZEKRÓJ PODŁUŻNY  
STAN PROJEKTOWANY

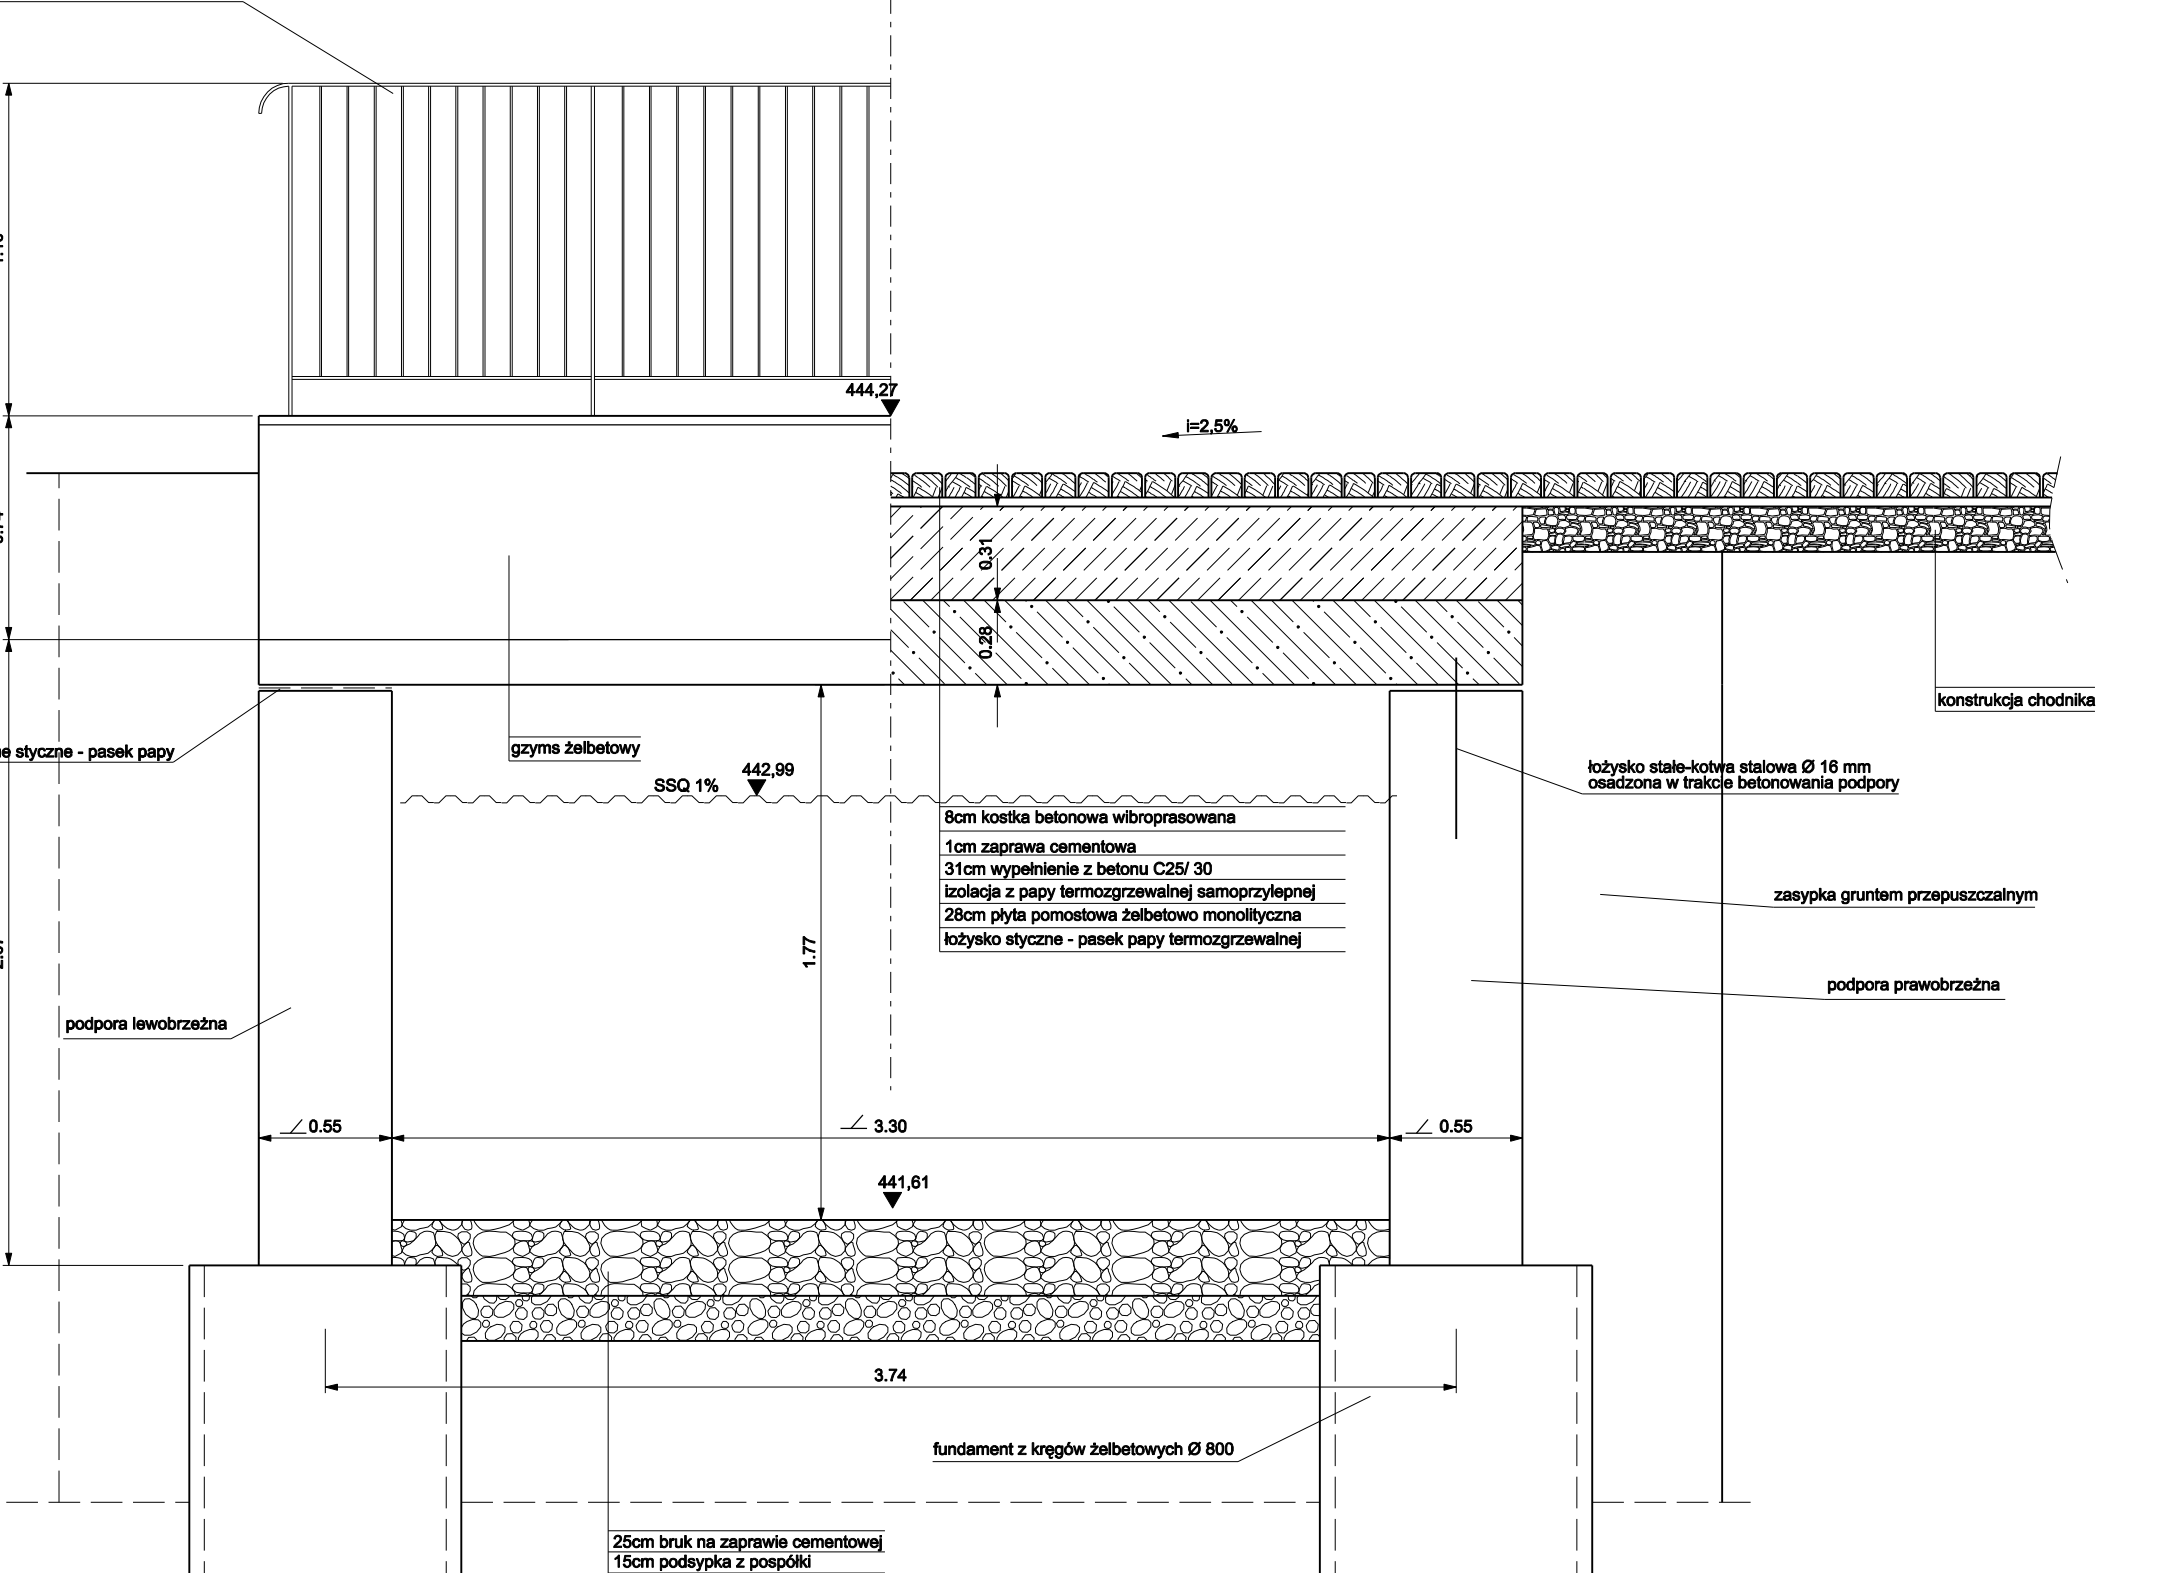

temat: BUDOWA ŚCIEŻKI PIESZO ROWEROWEJ WZDŁUŻ DROGI WOJEWODZKIEJ 942 W MIEJSCOWOŚCI BYSTRA I MESZNA		inwestor: URZĄD GMINY WILKOWICE 43-336 WILKOWICE UL. WYZWOLENIA 25	
treść: MOST W KM 1+673,14		USŁUGI PROJEKTOWE "PRO-ZAT" mgr inż. Andrzej Zaniat ul. Ogrodowa 35 43-360 Bystra	
projektował: mgr inż. Andrzej Zaniat	podpis:	stadium:	skala:
sprawił: mgr inż. Lech Marcisz		projekt wykonawczy	1:25
			nr rys. 8.1