


JEZDNIA

ŚCIEŻKA ROWEROWA DWUKIERUNKOWA
kolor czerwony

CHODNIK DLA PIESZYCH
kolor szary

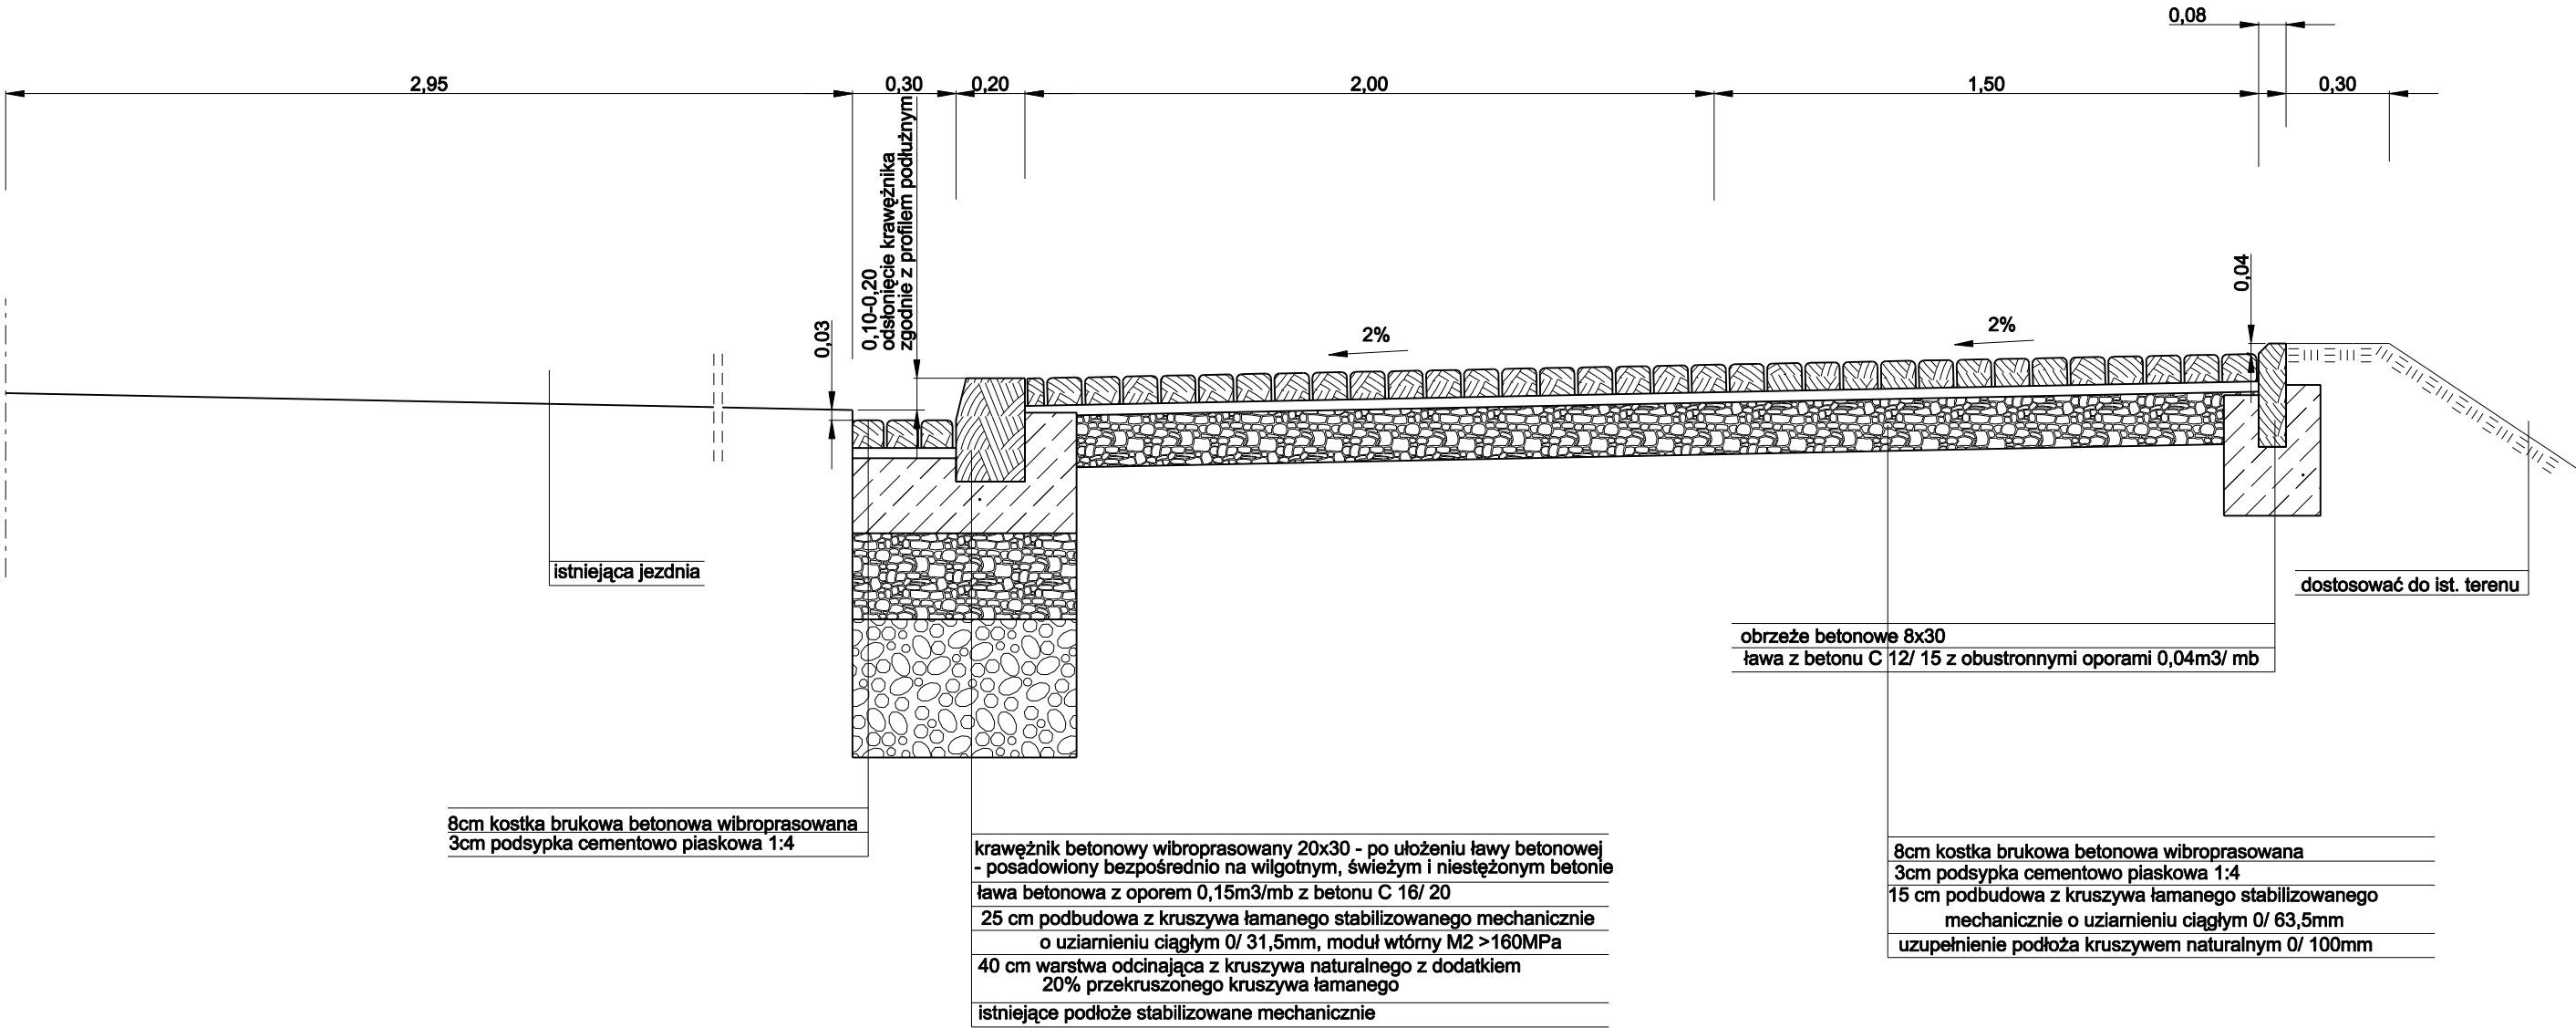

temat:
BUDOWA ŚCIEŻKI PIESZO ROWEROWEJ
WZDŁUŻ DROGI WOJEWODZKIEJ 942
W MIEJSCOWOŚCI BYSTRA I MESZNA

inwestor:
URZĄD GMINY WILKOWICE
43-356 WILKOWICE
UL. WYZWOLENIA 25

treść:

PRZEKRÓJ TYPOWY D-D

USŁUGI PROJEKTOWE
"PRO-ZAT" mgr inż. Andrzej Zaniat
ul. Ogrodowa 35
43-360 Bystra

projektował:
mgr inż. Andrzej Zaniat
sprawdził:
mgr inż. Lech Marcisz

podpis:

stadium:

skala:

nr rys.

projekt
wykonawczy

1:20

2.4