JEZDNIA

WJAZDY DO POSESJI
kolor czerwony

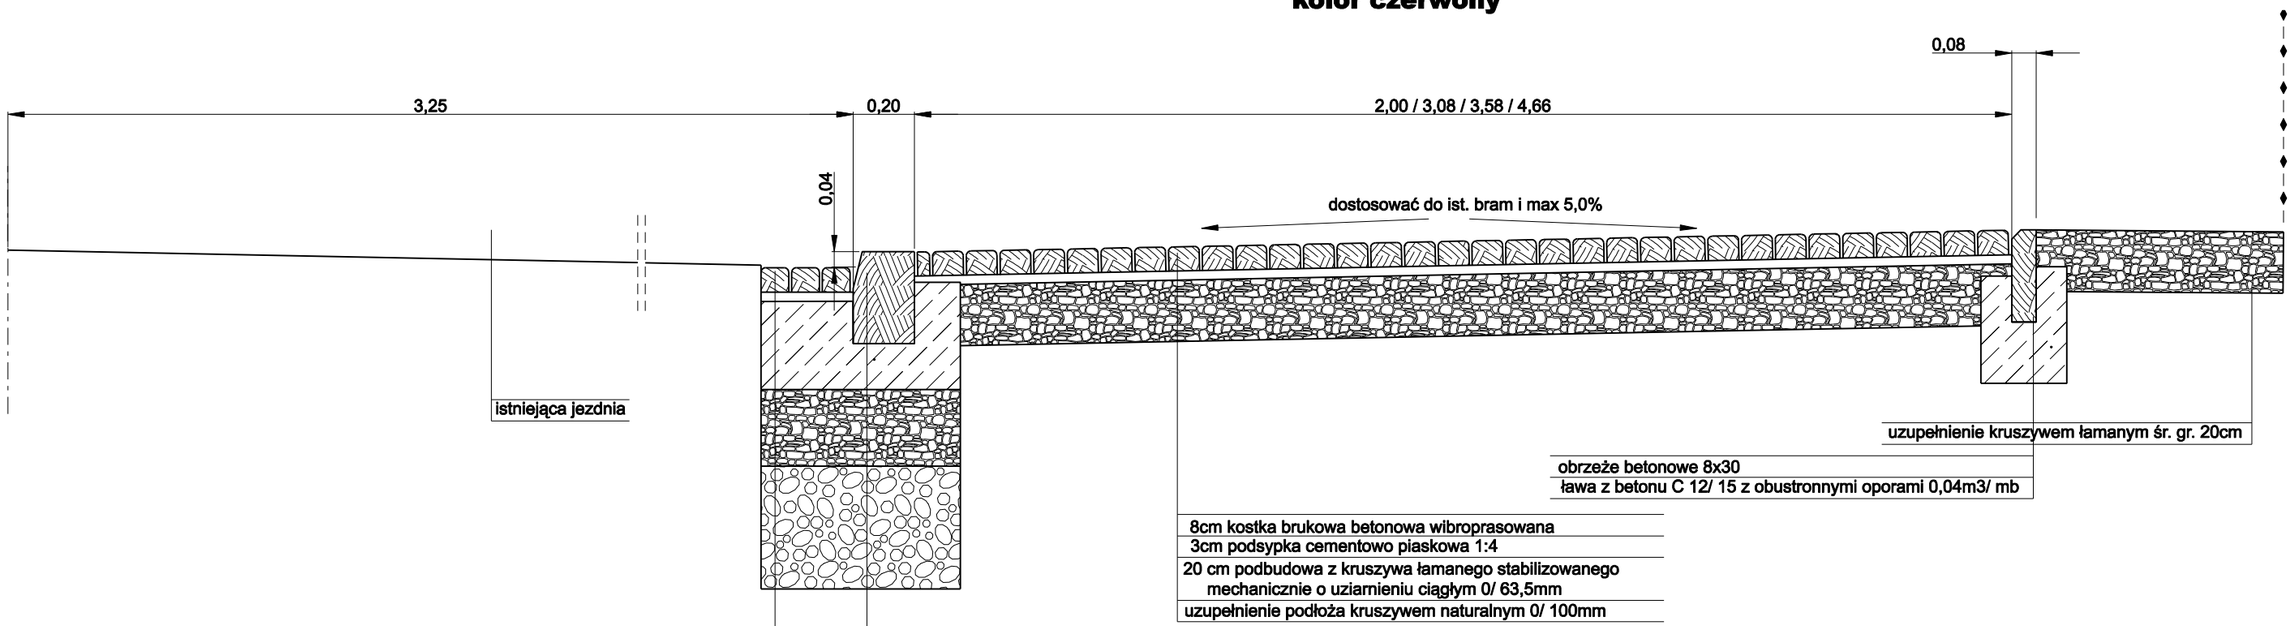

temat:
BUDOWA ŚCIEŻKI PIESZO ROWEROWEJ WZDŁUŻ DROGI WOJEWÓDZKIEJ 942 W MIEJSCOWOŚCI BYSTRA I MESZNA

inwestor:
URZĄD GMINY WILKOWICE
43-356 WILKOWICE
UL. WYZWOLENIA 25

treść:
PRZEKRÓJ TYPOWY F-F

USŁUGI PROJEKTOWE
"PRO-ZAT" mgr inż.Andrzej Zaniat
ul. Ogrodowa 35
43-360 Bystra

projektował:	podpis:	stadium:	skala:	nr rys.
mgr inż. Andrzej Zaniat sprawdził: mgr inż. Lech Marcisz		projekt wykonawczy	1:20	2.6