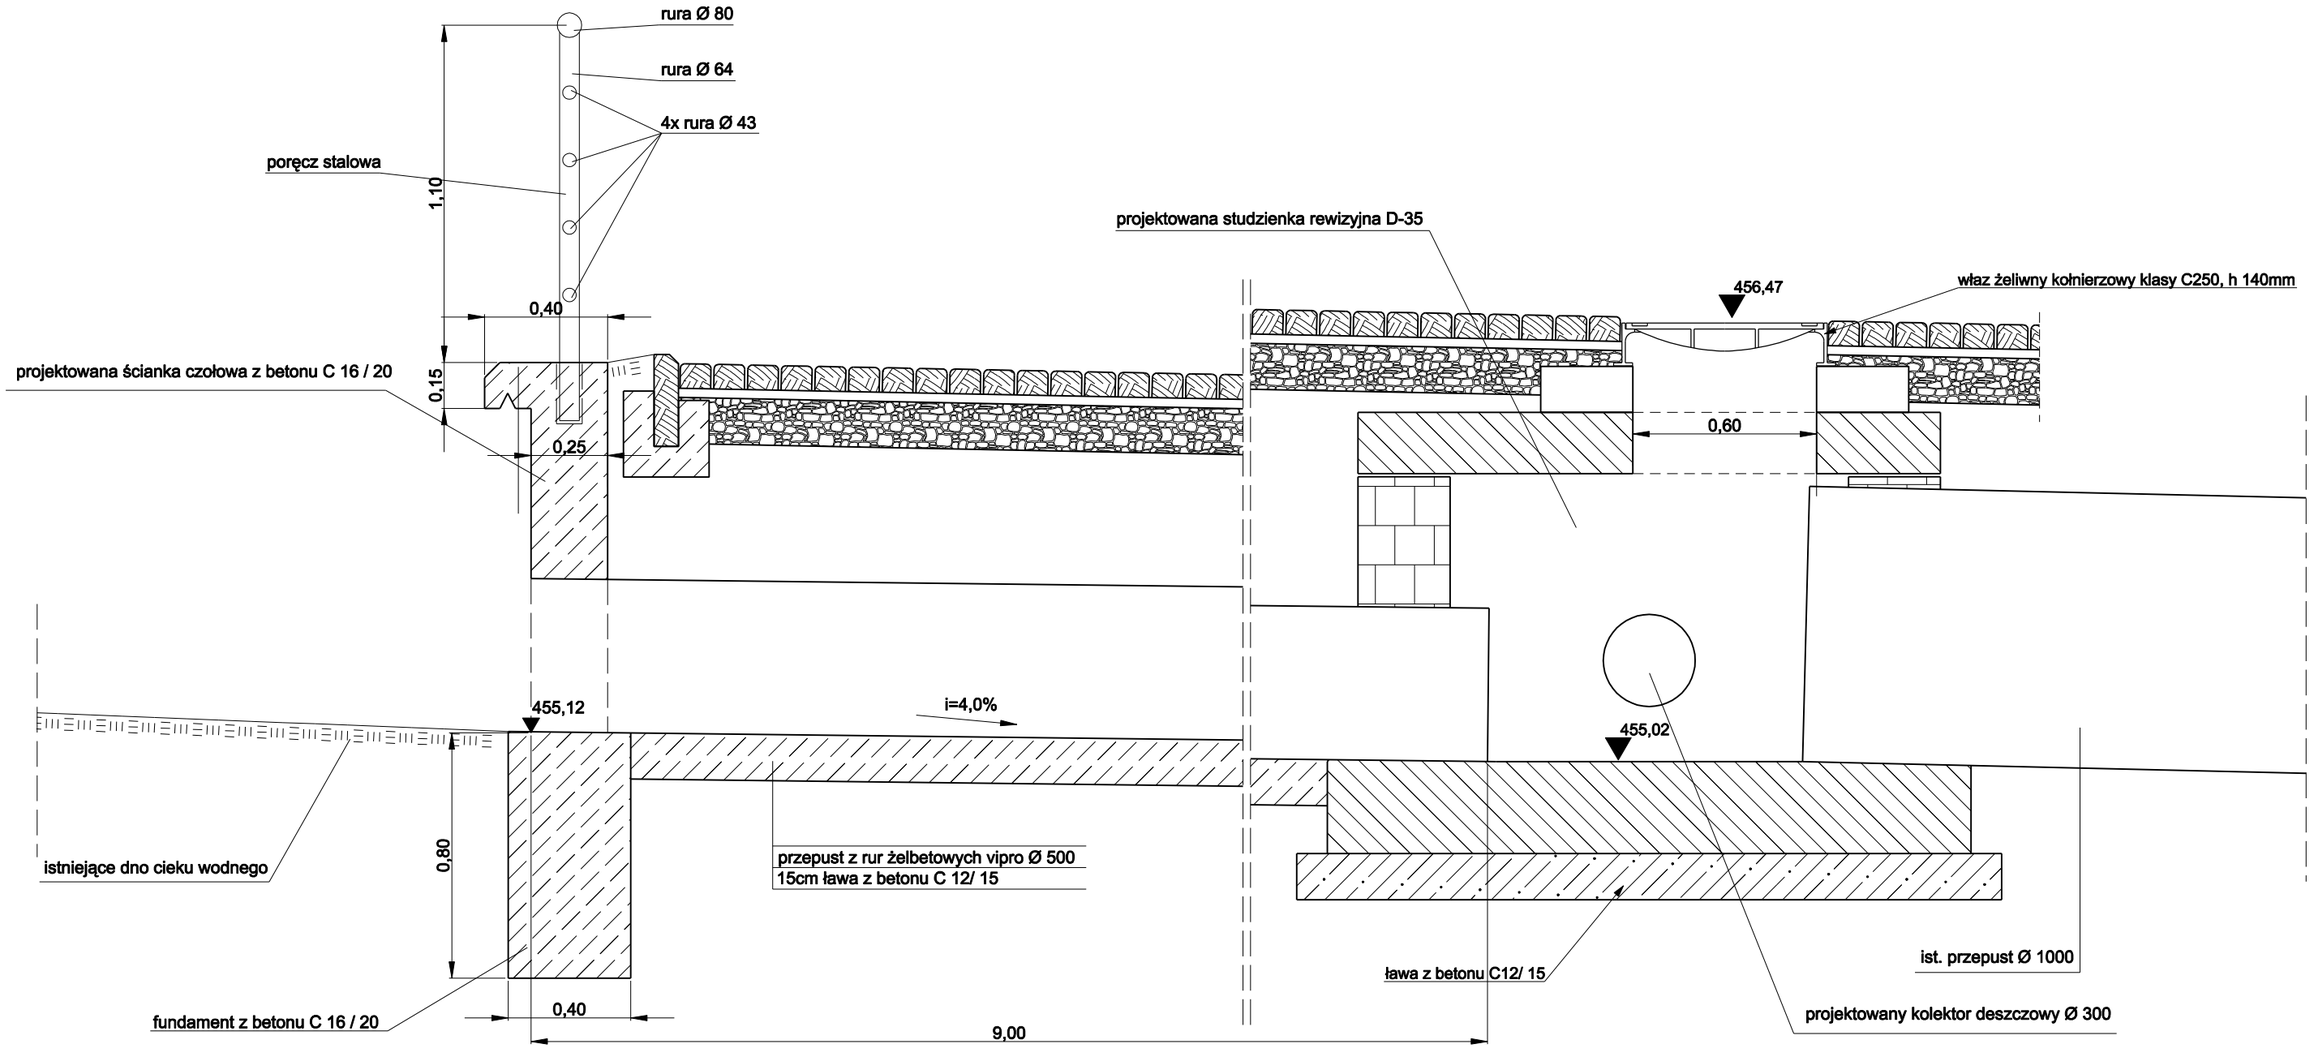

temat: BUDOWĄ ŚCIEŻKI PIESZO ROWEROWEJ WZDŁUŻ DROGI WOJEWÓDZKIEJ 942 W MIEJSCOWOŚCI BYSTRA I MESZNA			inwestor: URZĄD GMINY WILKOWICE 43-356 WILKOWICE UL. WYZWOLENIA 25	
treść: WLOT IST. CIEKU WODNEGO SZCZEGÓŁ B			USŁUGI PROJEKTOWE "PRO-ZAT" mgr inż.Andrzej Zaniat ul. Ogrodowa 35 43-360 Bystra	
projektował: mgr inż. Andrzej Zaniat sprawdził: mgr inż. Lech Marcisz	podpis:	stadium: projekt wykonawczy	skala: 1:20	nr rys. 6.9