


WYLOT 6

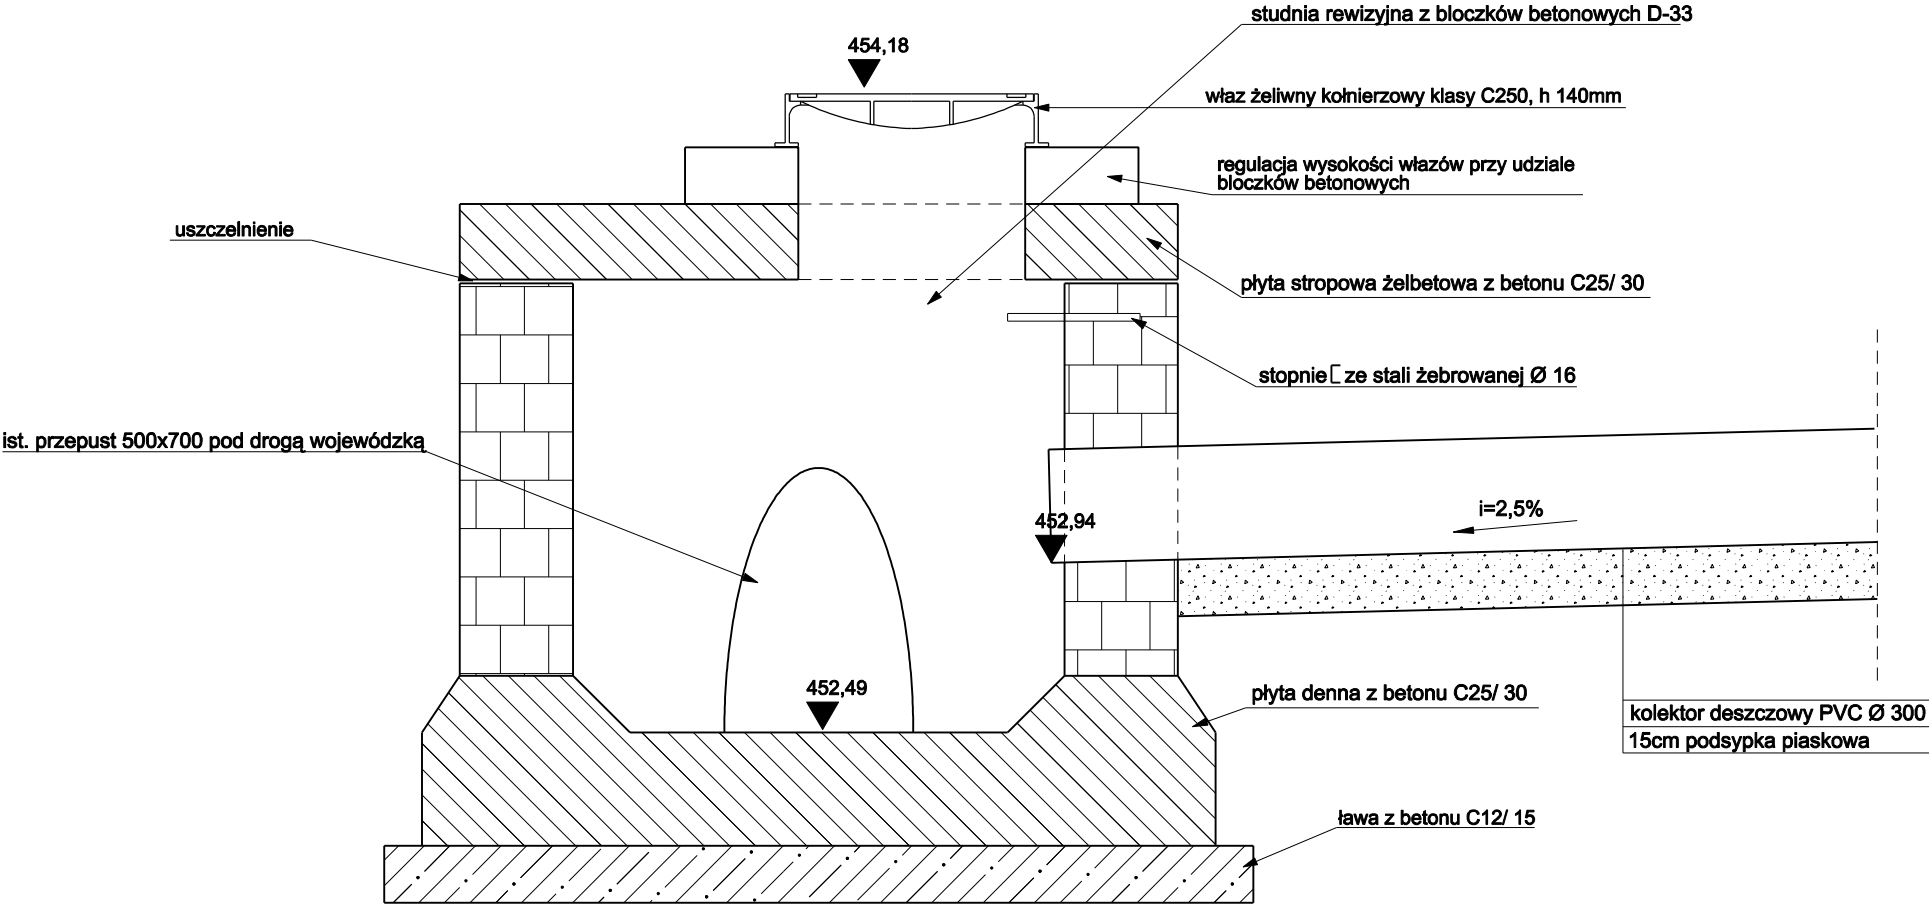

temat: BUDOWA ŚCIEŻKI PIESZO ROWEROWEJ WZDŁUŻ DROGI WOJEWODZKIEJ 942 W MIEJSCOWOŚCI BYSTRA I MĘSZNA		inwestor: URZĄD GMINY WILKOWICE 43-356 WILKOWICE UL. WYZWOLENIA 25		
treść: SZCZEGÓŁ WYLOT 6 przekrój podłużny		USŁUGI PROJEKTOWE "PRO-ZAT" mgr inż. Andrzej Zaniat ul. Ogrodowa 35 43-360 Bystra		
projektował: mgr inż. Andrzej Zaniat	podpis:	stadium:	skala:	nr rys.
sprawił: mgr inż. Lech Marcisz		projekt wykonawczy	1:20	6.6.1