


WYLOT 6

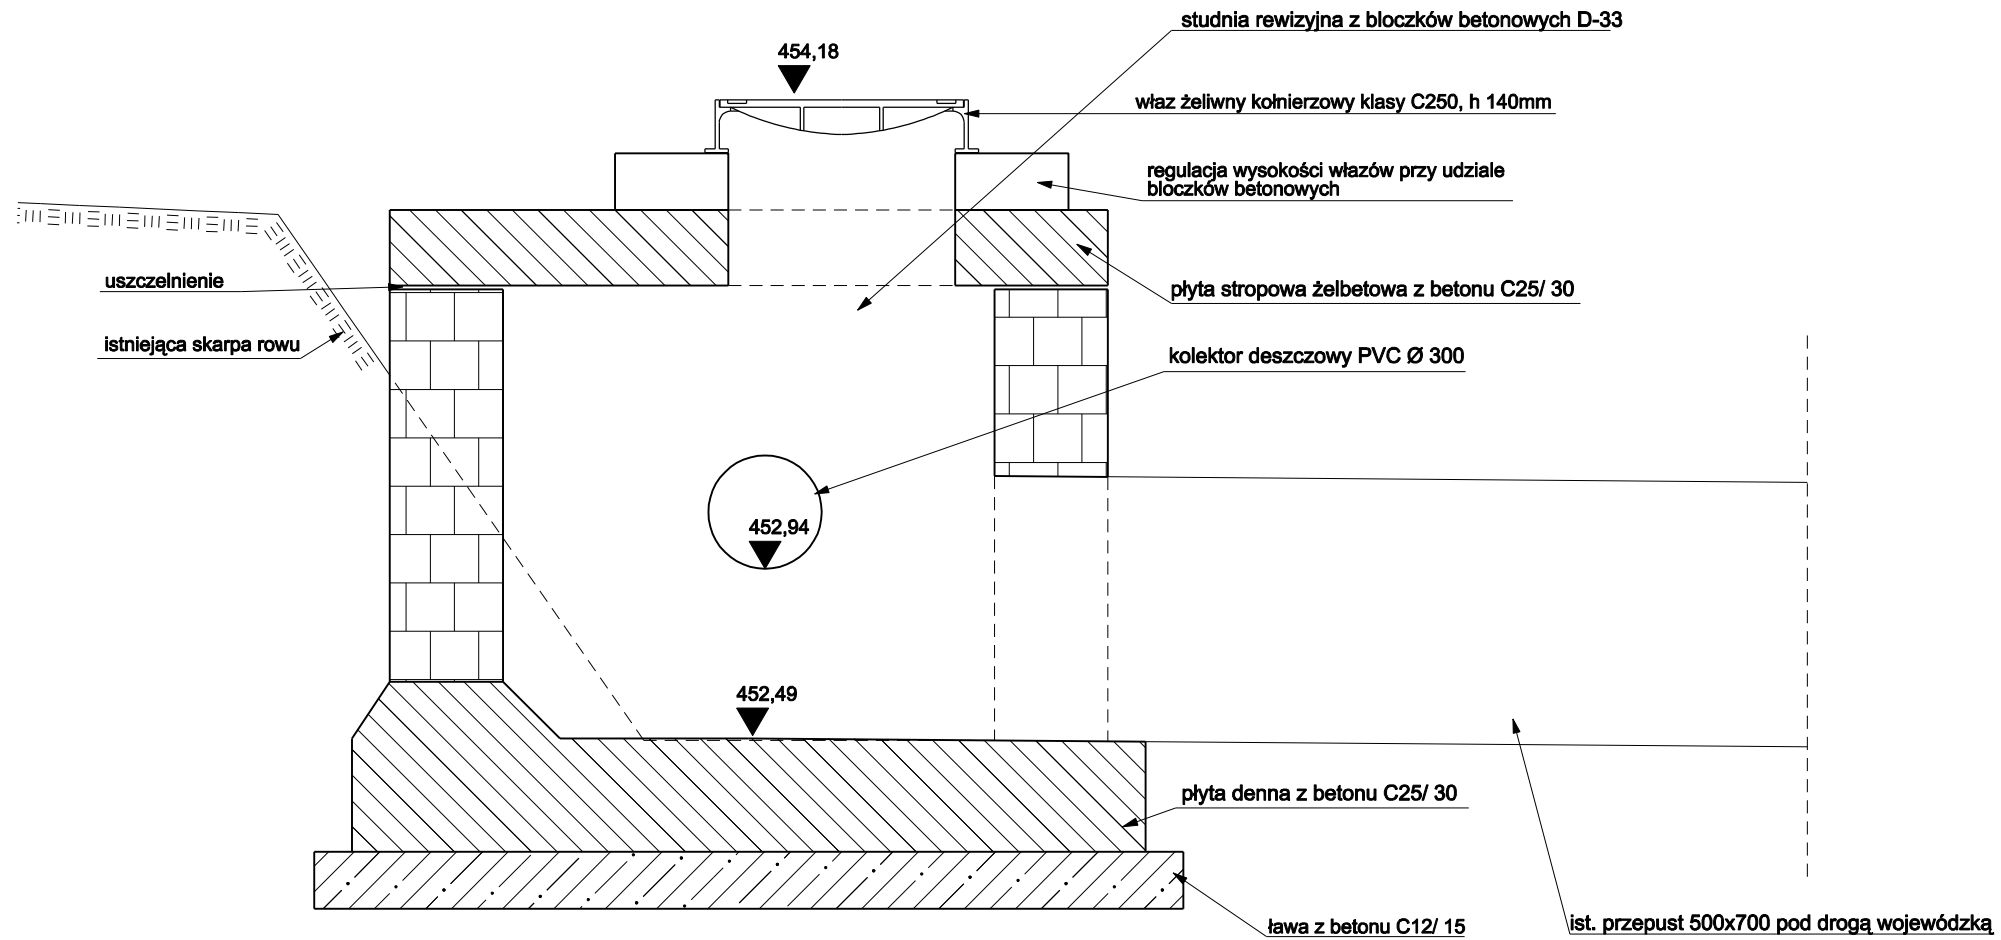

| | | | | | | |
|---|--|---|--|-----------------------|--------|---------|
| temat: BUDOWA ŚCIEŻKI PIESZO ROWEROWEJ WZDŁUŻ DROGI WOJEWODZKIEJ 942 W MIEJSCOWOŚCI BYSTRA I MĘSZNA | | inwestor: URZĄD GMINY WILKOWICE 43-356 WILKOWICE UL. WYZWOLENIA 25 | | | | |
| treść: SZCZEGÓŁ WYLOT 6 przekrój poprzeczny | | USŁUGI PROJEKTOWE "PRO-ZAT" mgr inż.Andrzej Zaniat ul. Ogrodowa 35 43-360 Bystra | | | | |
| projektował: mgr inż. Andrzej Zaniat sprawdził: mgr inż. Lech Marcisz | | podpis: | | stadium: | skala: | nr rys. |
| | | | | projekt wykonawczy | 1:20 | 6.6.2 |