

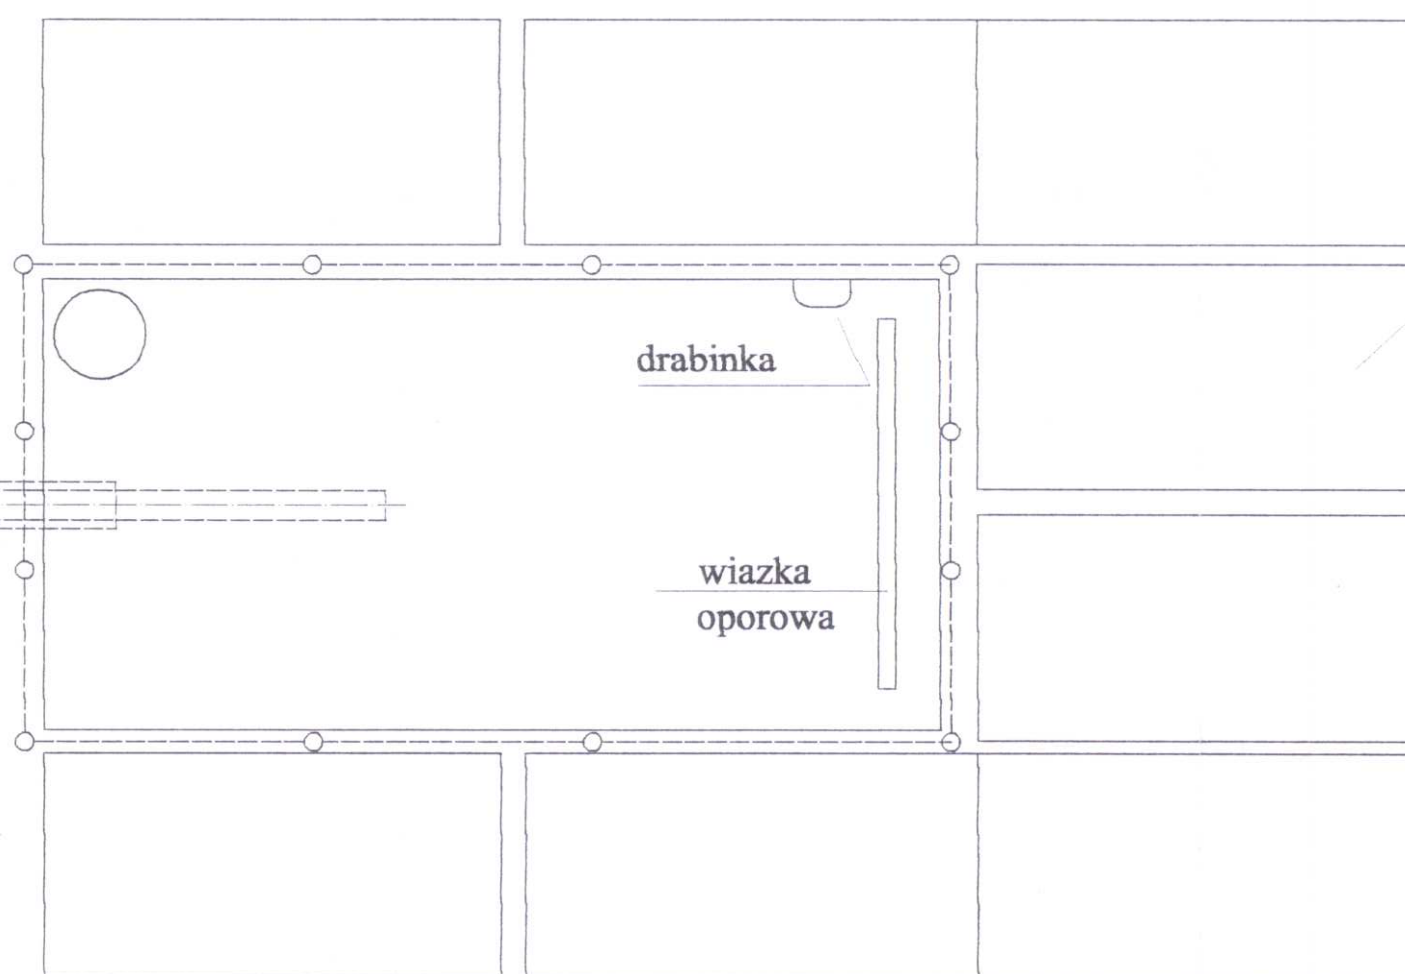


- LEGENDA :
- 1 - Płyty ażurowe typu "KRATA" grub. 10 cm na podsypce z pospółki 10cm ułożone 5m poniżej i powyżej przejścia
 - 2 - pale $\phi 10$ cm długości 1.0 m
 - 3 - kołki długości 0.5m $\phi 4$ cm
 - 4 - kieszki faszynowe 2 x $\phi 15$ cm
 - 5 - rura ochronna $\phi 323,5 \times 12,5$ mm stalowa
 - 6 - rura kanalizacyjna $\phi 200$ mm PVC wg profilu
 - 7 - drut stalowy miękki $\phi 3$ mm

SZCZEGÓŁ "A"
SKALA 1:20

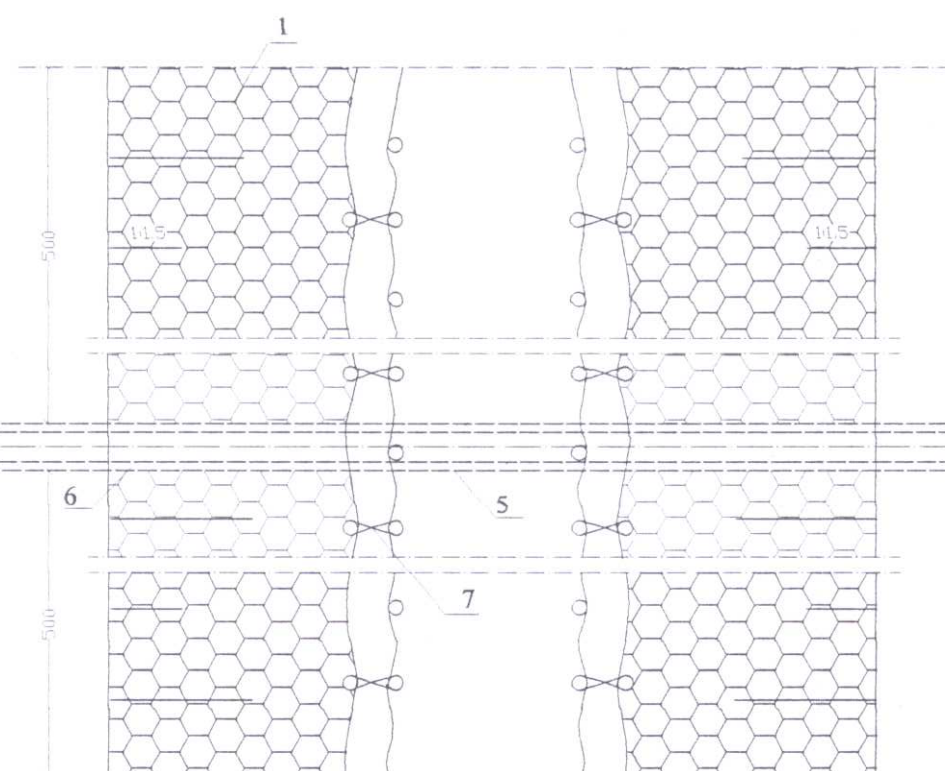

KOMORA
ODBIOROWA

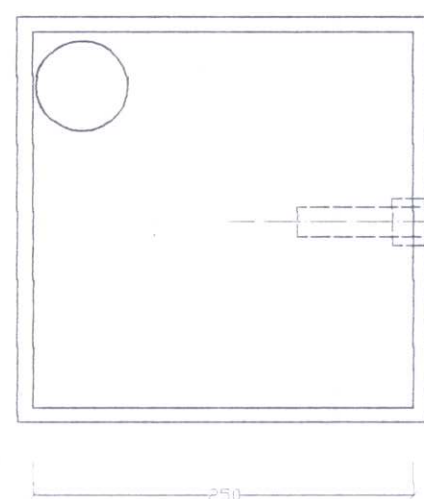

UWAGA: Wymiary podano w cm
Rzędne wysokościowe wg. profilu

	IMIĘ I NAZWISKO	NR UPRAWNIEŃ	DATA	PODPIS	"INWESTOR"	
OPRACOWAŁ	mgr inż. Robert Adamczyk		03.2001			
PROJEKTOWAŁ	mgr inż. Andrzej Demczyszyn	10/80/BB	03.2001		Sp. z o. o. OŚWIECIM ul. SZEWCZYKA 3	
SPRAWDZIŁ	mgr inż. Zofia Głazewska	3/68	03.2001			
TEMAT	KANALIZACJA SANITARNA SOŁECTW : BYSTRA ; MESZNA ; WILKOWICE NA TERENIE GMINY WILKOWICE CZĘŚĆ I				BRANŻA	SANITARNA
SKALA	TYTUŁ	Przejście pod Potokiem Bystrzańskim			STADIUM	P. B.
1:50					NR PROJEKTU	NR RYS.
					I-10.2	31