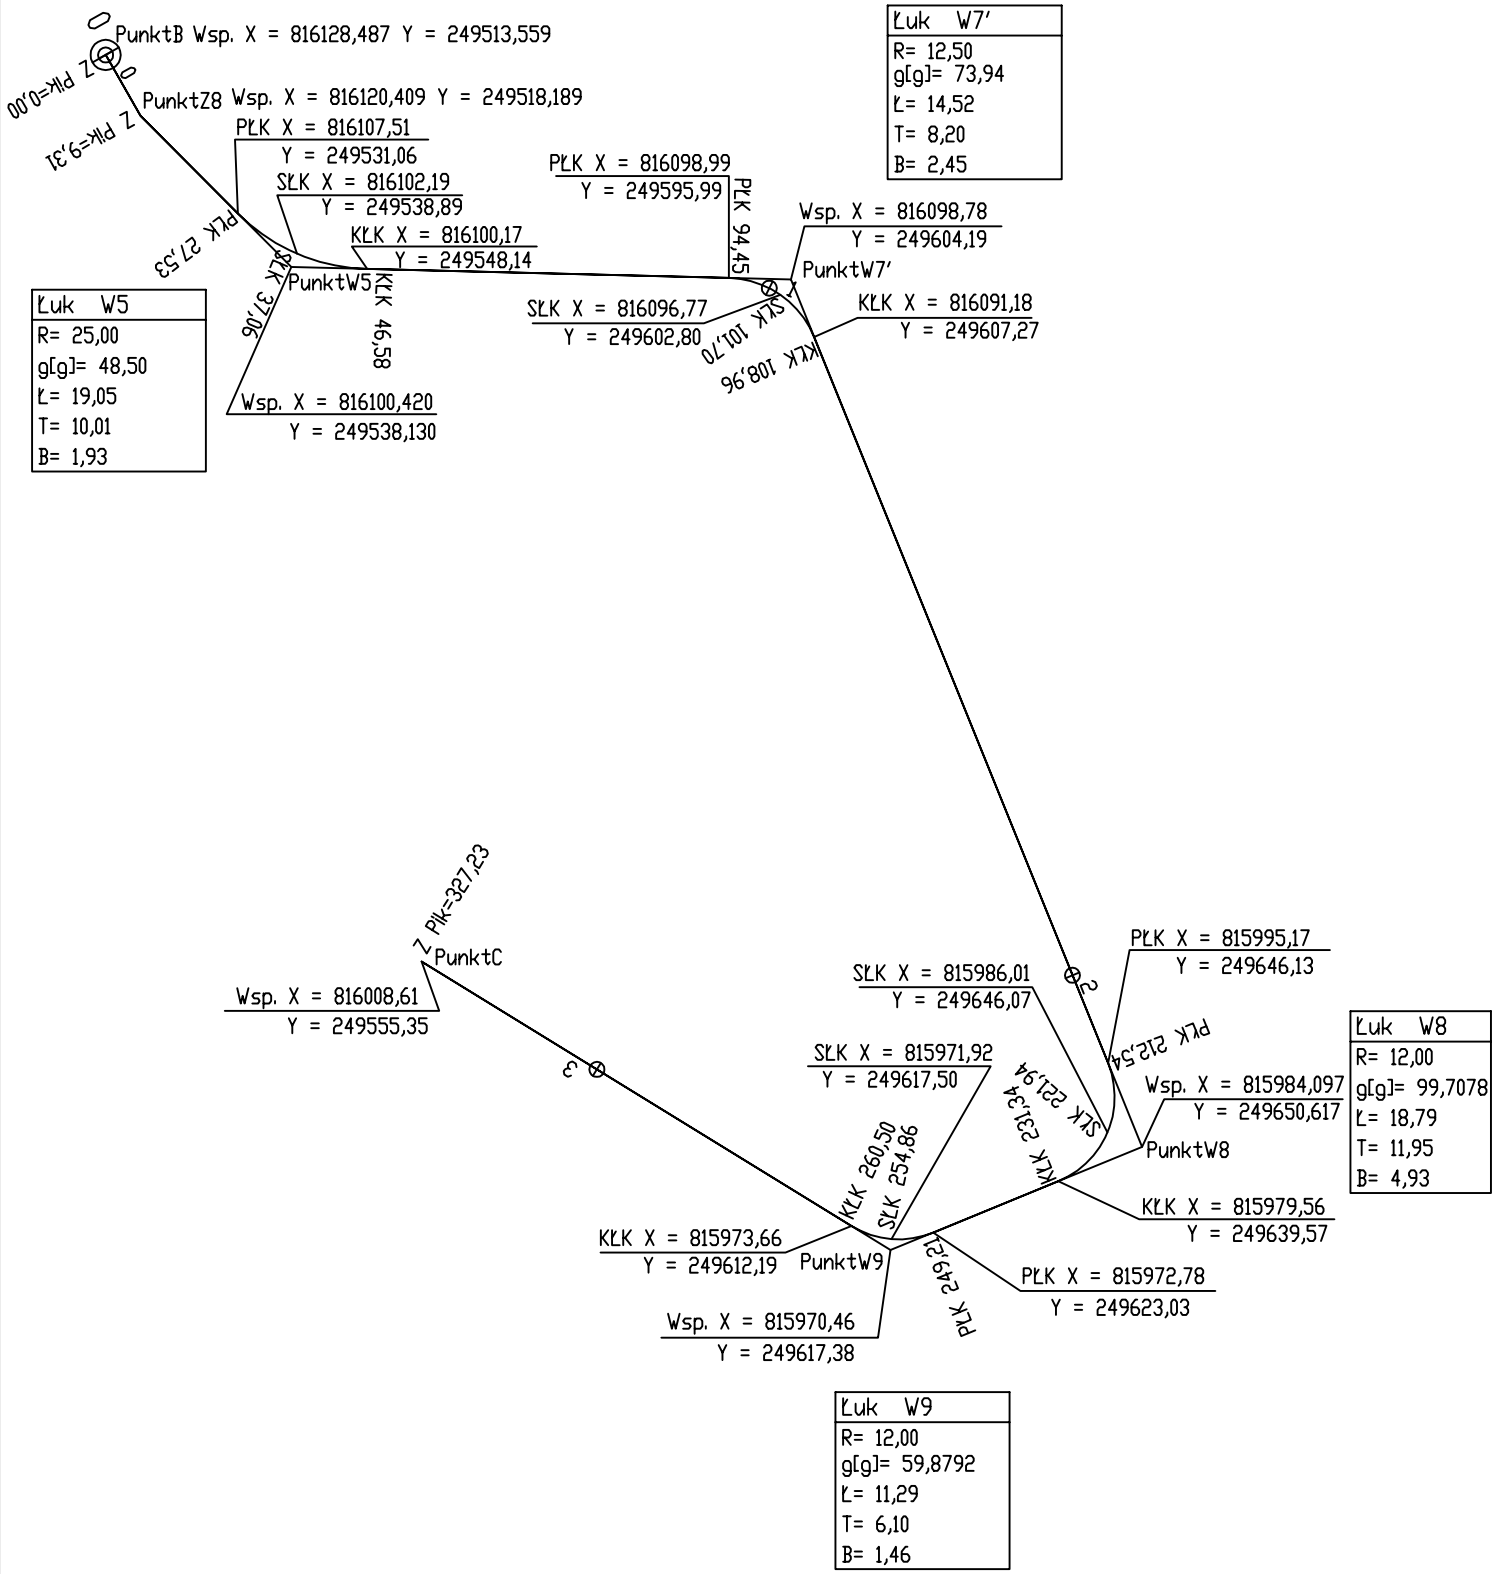

nr rysunku:	D16	PLAN TRASY Trasa biegowa odcinek B-C	plus8.pl technologia sztuki
faza projektu / branża:		PB i PW / DROGI	© prawa autorskie zastrzeżone
skala:	1:1000	Urząd Gminy Wilkowice ul. Wyzwolenia 25 43-365 Wilkowice	'plus8.pl' s.c. M. Górczyński, Ł. Pluta R. Seemann 44-800 Zabrze ul. Wolności 94 www.plus8.pl pluta@plus8.pl 512 207 056
data:	wrzesień 2009	Projekt trasy do narciarstwa biegowego w szczytowych partiach Magurki Wilkowickiej	
projektował:	.....	inż. Andrzej CIACH	
opracował:		.....	