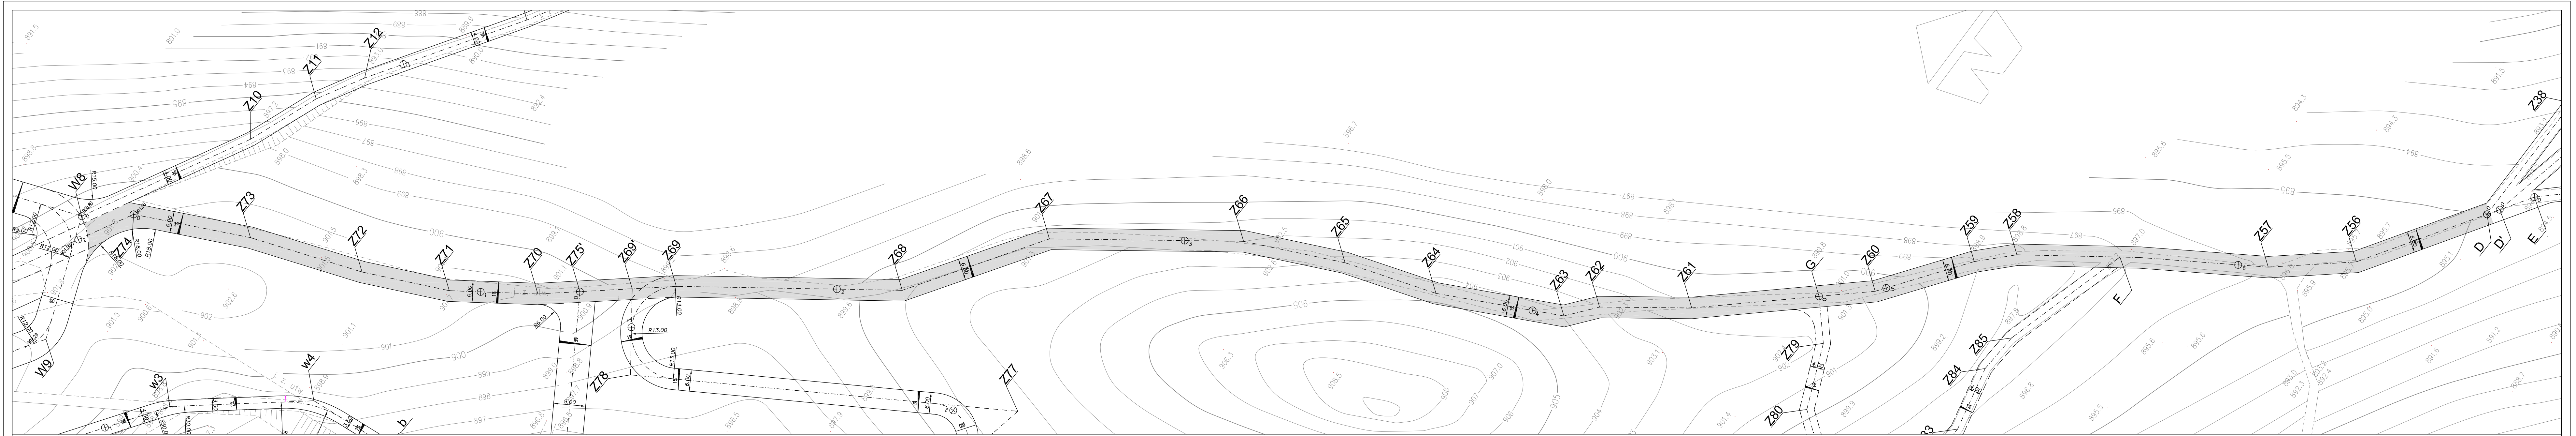
Z38
Z56
Z57
Z58
Z59
Z60
Z61
Z62
Z63
Z64
Z65
Z66
Z67
Z68
Z69
Z69'
Z75'
Z70
Z71
Z72
Z73
Z74
Z77
Z78
Z79
Z80
Z84
Z85
Z10
Z11
Z12
W3
W4
W8
W9
D
D'
E
F
G
b
R13,00
R18,00
R15,00
6,00
4,00
905
906
900
899
898
897
896
895
894

LEGENDA

▨ – trasa biegowa

nr rysunku:	D50	PLAN SYTUACYJNY Trasa biegowa odcinek Z74-D	plus8.pl technologia sztuki
faza projektu / branża:		PB i PW / DROGI	© prawa autorskie zastrzeżone
skala:	1:500	Urząd Gminy Wilkowice ul. Wyzwolenia 25 43-365 Wilkowice	'plus8.pl' s.c. M. Górczyński, Ł. Pluta R. Seemann 44-800 Zabrze ul. Wolności 94 www.plus8.pl pluta@plus8.pl 512 207 056
data:	wrzesień 2009	Projekt trasy do narciarstwa biegowego w szczytowych partiach Magurki Wilkowickiej	
projektował:	......	inż. Andrzej CIACH	
opracował:		....	