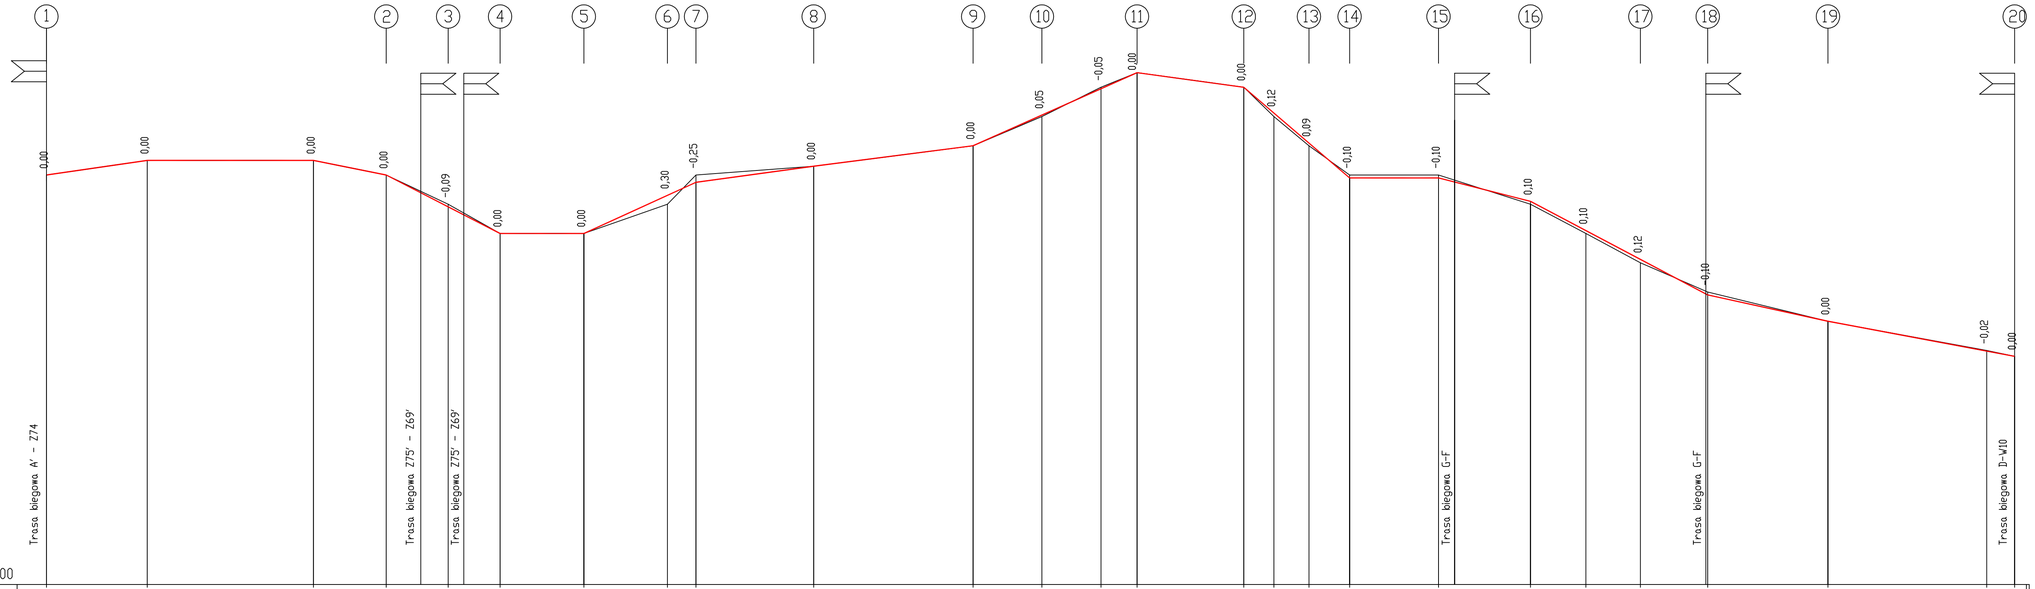

Skala pionowa 1:100
Skala pozioma 1:1000

PP=887,00

| | | |