


1


PIK. 45,90

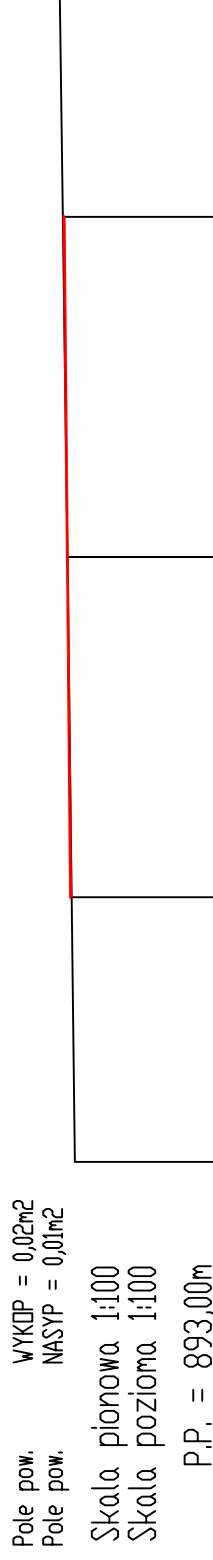

RZĘDNE PROJEKTOWANE	894,95	-4,50	895,00	895,05	7,40
RZĘDNE SPÓDU PROJ. NAWIERZCHNI					
RZĘDNE TERENU	-894,90	-8,00	-894,95	-895,00	-895,10
ODLEGŁOŚCI					

2


PIK. 59,10

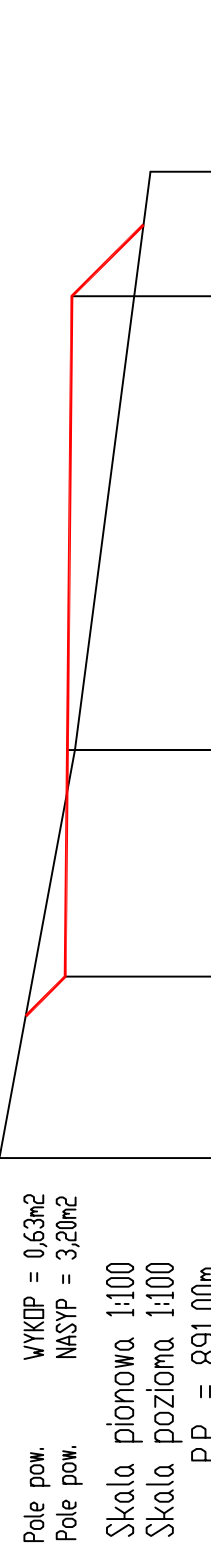

RZĘDNE PROJEKTOWANE	893,13	-3,00	892,10	892,07	6,15
RZĘDNE SPÓDU PROJ. NAWIERZCHNI					
RZĘDNE TERENU	-894,00	-5,40	-892,00	-891,30	-891,40
ODLEGŁOŚCI					

3


PIK. 32,70

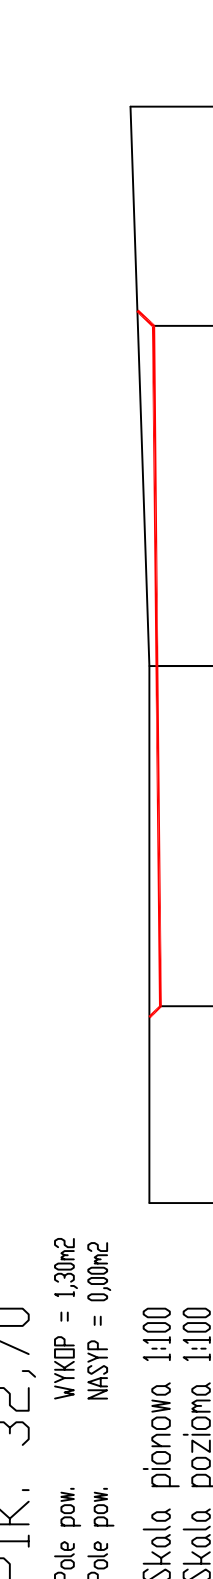

RZĘDNE PROJEKTOWANE	896,85	-4,50	896,90	896,95	7,40
RZĘDNE SPÓDU PROJ. NAWIERZCHNI					
RZĘDNE TERENU	-897,00	-7,10	-897,00	-897,05	-897,25
ODLEGŁOŚCI					

4


PIK. 81,40

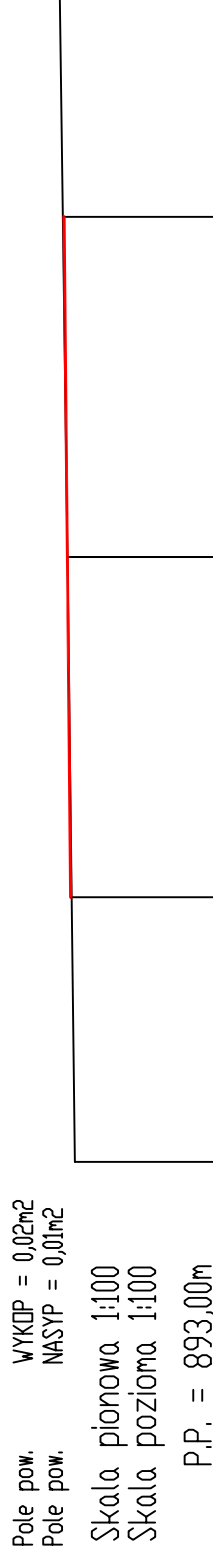

RZĘDNE PROJEKTOWANE	891,90	-3,00	894,89	894,85	6,50
RZĘDNE SPÓDU PROJ. NAWIERZCHNI					
RZĘDNE TERENU	-893,00	-6,30	-892,00	-891,40	-891,35
ODLEGŁOŚCI					

5


PIK. 122,00

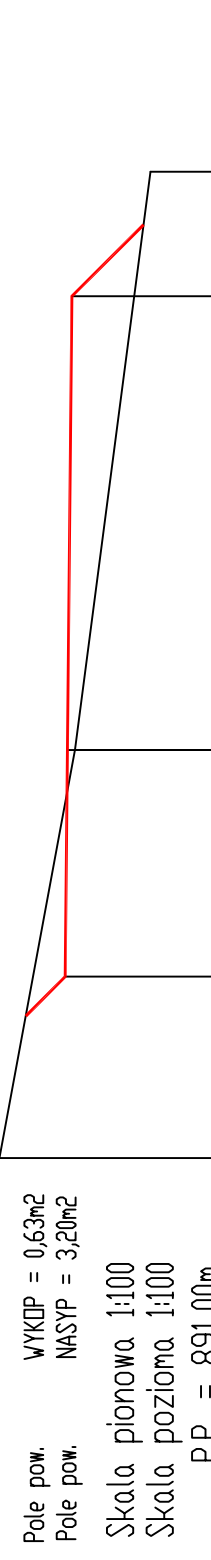

RZĘDNE PROJEKTOWANE	893,13	-3,00	892,10	892,07	6,15
RZĘDNE SPÓDU PROJ. NAWIERZCHNI					
RZĘDNE TERENU	-894,00	-5,40	-892,00	-891,30	-891,40
ODLEGŁOŚCI					

6


PIK. 146,00

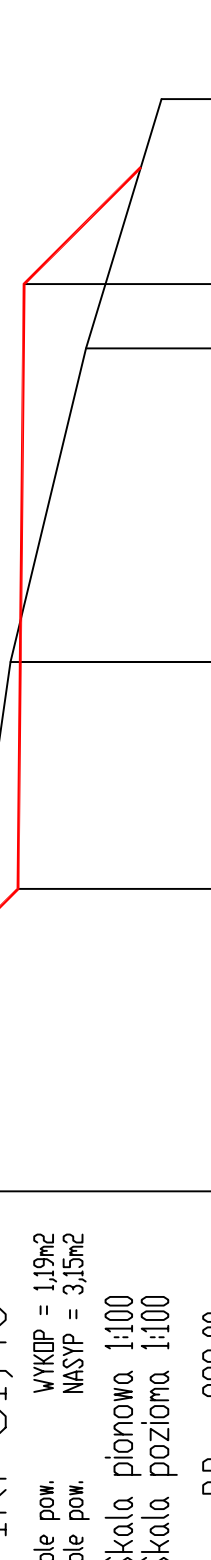

RZĘDNE PROJEKTOWANE	891,90	-3,00	894,89	894,85	6,50
RZĘDNE SPÓDU PROJ. NAWIERZCHNI					
RZĘDNE TERENU	-893,00	-6,30	-892,00	-891,40	-891,35
ODLEGŁOŚCI					

10


PIK. 164,25

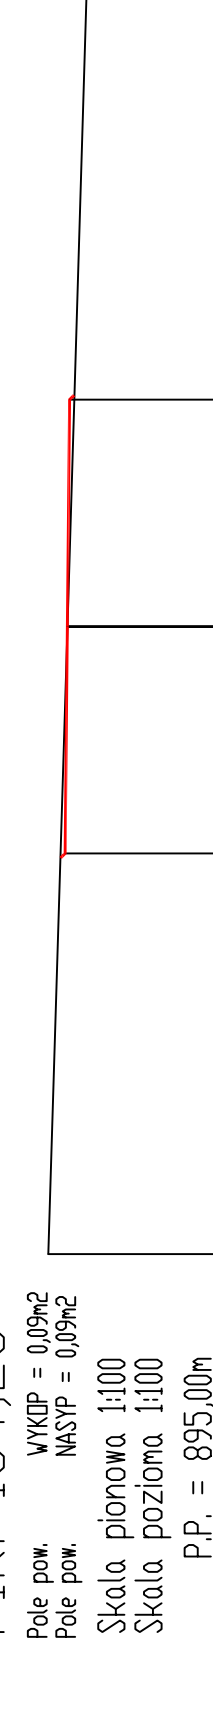

RZĘDNE PROJEKTOWANE	897,03	-3,00	897,00	896,97	8,30
RZĘDNE SPÓDU PROJ. NAWIERZCHNI					
RZĘDNE TERENU	-897,25	-8,30	-897,00	-896,97	-896,75
ODLEGŁOŚCI					

11


PIK. 183,25

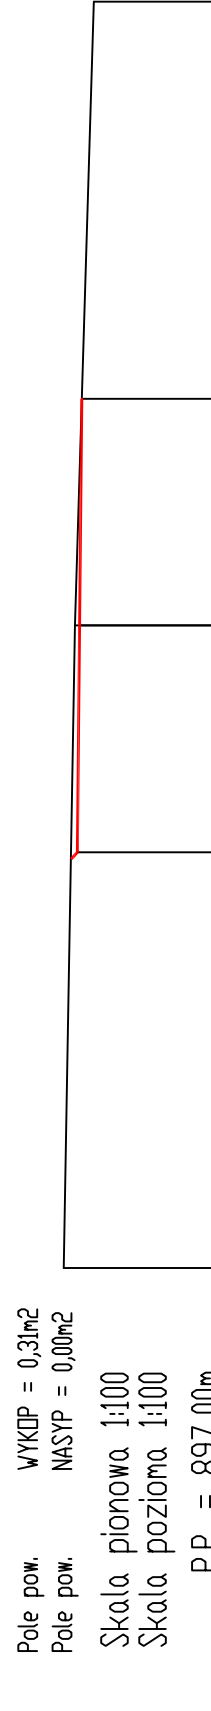

RZĘDNE PROJEKTOWANE	898,91	3,00	898,94	898,91	8,25
RZĘDNE SPÓDU PROJ. NAWIERZCHNI					
RZĘDNE TERENU	-899,15	-8,30	-899,00	-898,75	-898,75
ODLEGŁOŚCI					

12


PIK. 198,60

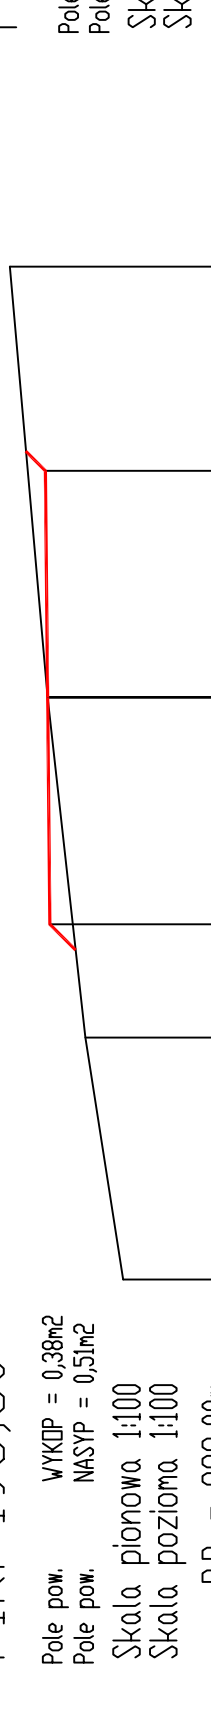

RZĘDNE PROJEKTOWANE	900,47	-3,00	900,50	900,53	5,70
RZĘDNE SPÓDU PROJ. NAWIERZCHNI					
RZĘDNE TERENU	-899,50	-7,70	-900,00	-900,50	-900,50
ODLEGŁOŚCI					

13


PIK. 210,00

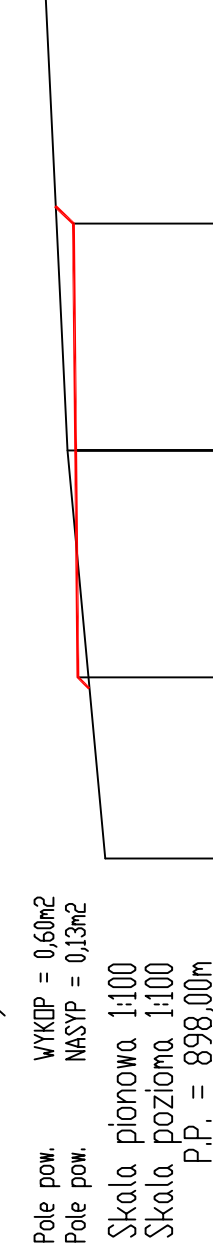

RZĘDNE PROJEKTOWANE	899,86	-3,00	899,89	899,92	6,25
RZĘDNE SPÓDU PROJ. NAWIERZCHNI					
RZĘDNE TERENU	-899,50	-5,40	-900,00	-900,30	-900,30
ODLEGŁOŚCI					

14


PIK. 242,60

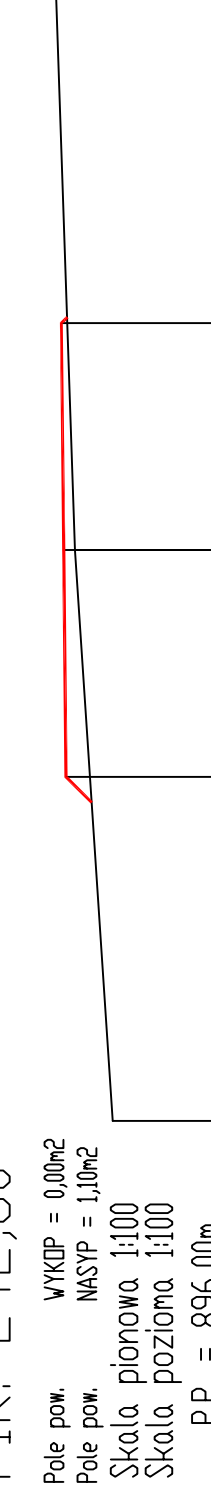

RZĘDNE PROJEKTOWANE	898,12	-3,00	898,15	898,18	7,55
RZĘDNE SPÓDU PROJ. NAWIERZCHNI					
RZĘDNE TERENU	-897,55	-7,55	-898,00	-898,00	-898,00
ODLEGŁOŚCI					

15


PIK. 274,10

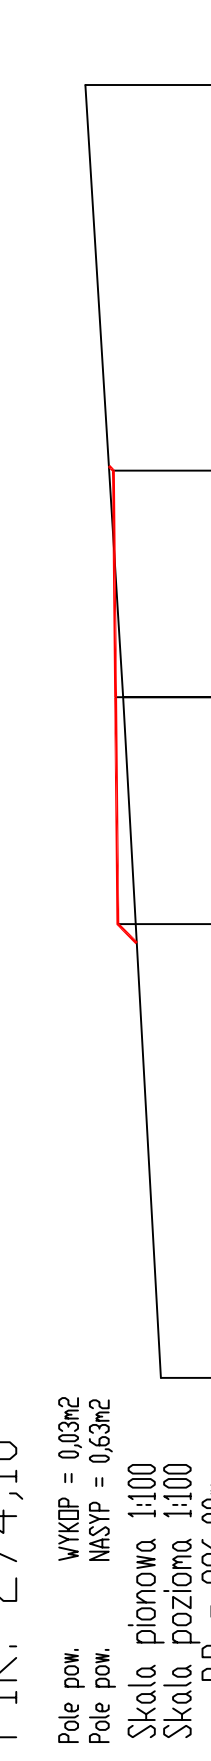

RZĘDNE PROJEKTOWANE	897,63	3,00	897,60	897,63	7,55
RZĘDNE SPÓDU PROJ. NAWIERZCHNI					
RZĘDNE TERENU	-897,00	-7,55	-897,50	-897,50	-897,50
ODLEGŁOŚCI					

16


PIK. 289,50

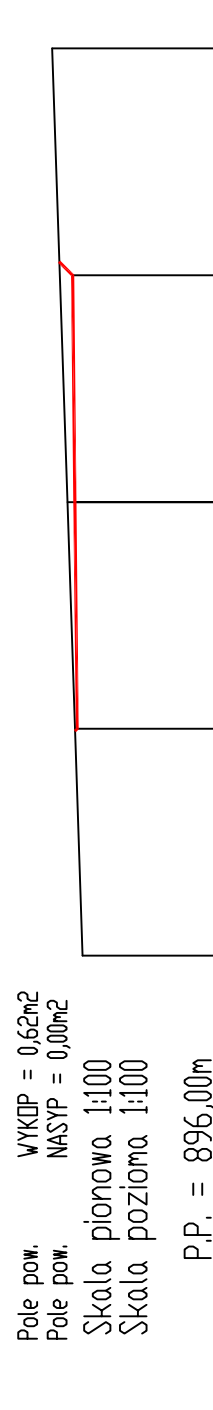

RZĘDNE PROJEKTOWANE	897,87	-3,00	897,90	897,93	6,00
RZĘDNE SPÓDU PROJ. NAWIERZCHNI					
RZĘDNE TERENU	-897,80	-6,00	-898,00	-898,00	-898,00
ODLEGŁOŚCI					

17

PIK. 303,30

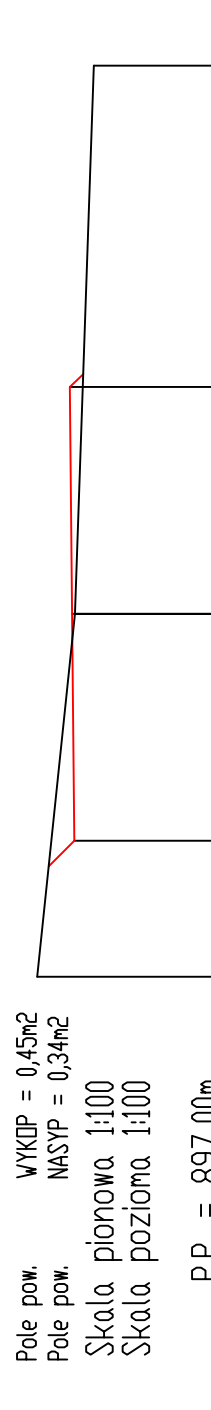

RZĘDNE PROJEKTOWANE	899,01	-3,00	899,04	899,07	7,25
RZĘDNE SPÓDU PROJ. NAWIERZCHNI					
RZĘDNE TERENU	-899,50	-4,80	-899,00	-899,00	-899,00
ODLEGŁOŚCI					

LEGENDA

— teren projektowany
— teren istniejący

tytuł:	D57	PRZEMOCENIE POPRZECZNE 1+17
autor projektu / rysunek:		Trasa biegowa odcinek Z75-269
data:	1:100	Urząd Gminy Wilkowie
data:	2019	ul. Wywodzińska 25
projektant:		Projekt trasy do nadszawki białego w
opracowanie:		suczynności parafii Wlkowie
		inż. Andrzej CIACH