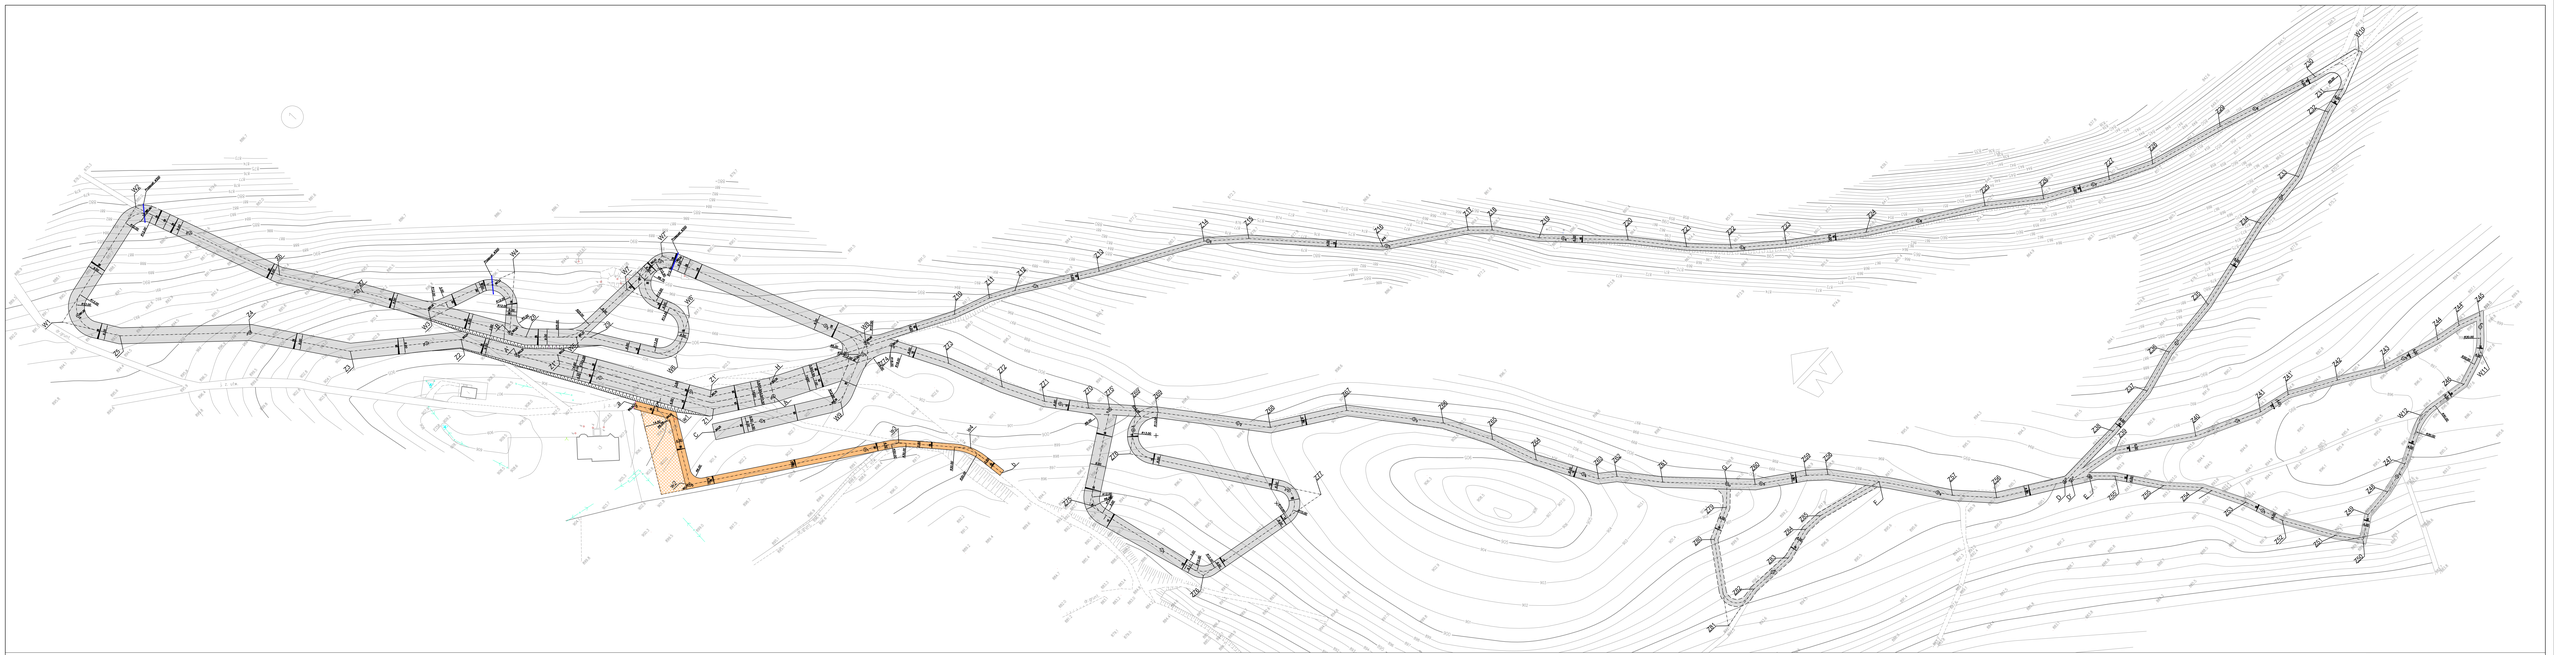

LEGENDA

- trasa biegowa
- nawierzchnia z kruszywa kamiennego gr. 10cm
- nawierzchnia z płyt betonowych szurowych

nr rysunku	D00	PLAN SYTUACYJNY Trasy biegowe i droga dojazdowa	plus-3.pl KARTOGRAFIA - GEODEZJA Kartografia i Geodezja Andrzej Ciach
tytuł projektu / branża		PB / PNI / DROGI	
skala	1:1000	Urząd Gminy Wilkowice ul. Wyzwolenia 25 43-365 Wilkowice	Ul. Grunwaldzka 4, 76-200 Słupsk Ul. Sportowa 2/5, 76-200 Słupsk Ul. Wiosenna 4, 76-200 Słupsk www.plus-3.pl biuro@plus-3.pl +48 (59) 841 08 08
data	wrzesień 2009		
projektował	.....	mgr inż. Andrzej CIACH	
sprawdził	.....	.....	