


Rozdzielnia główna obiektu RG

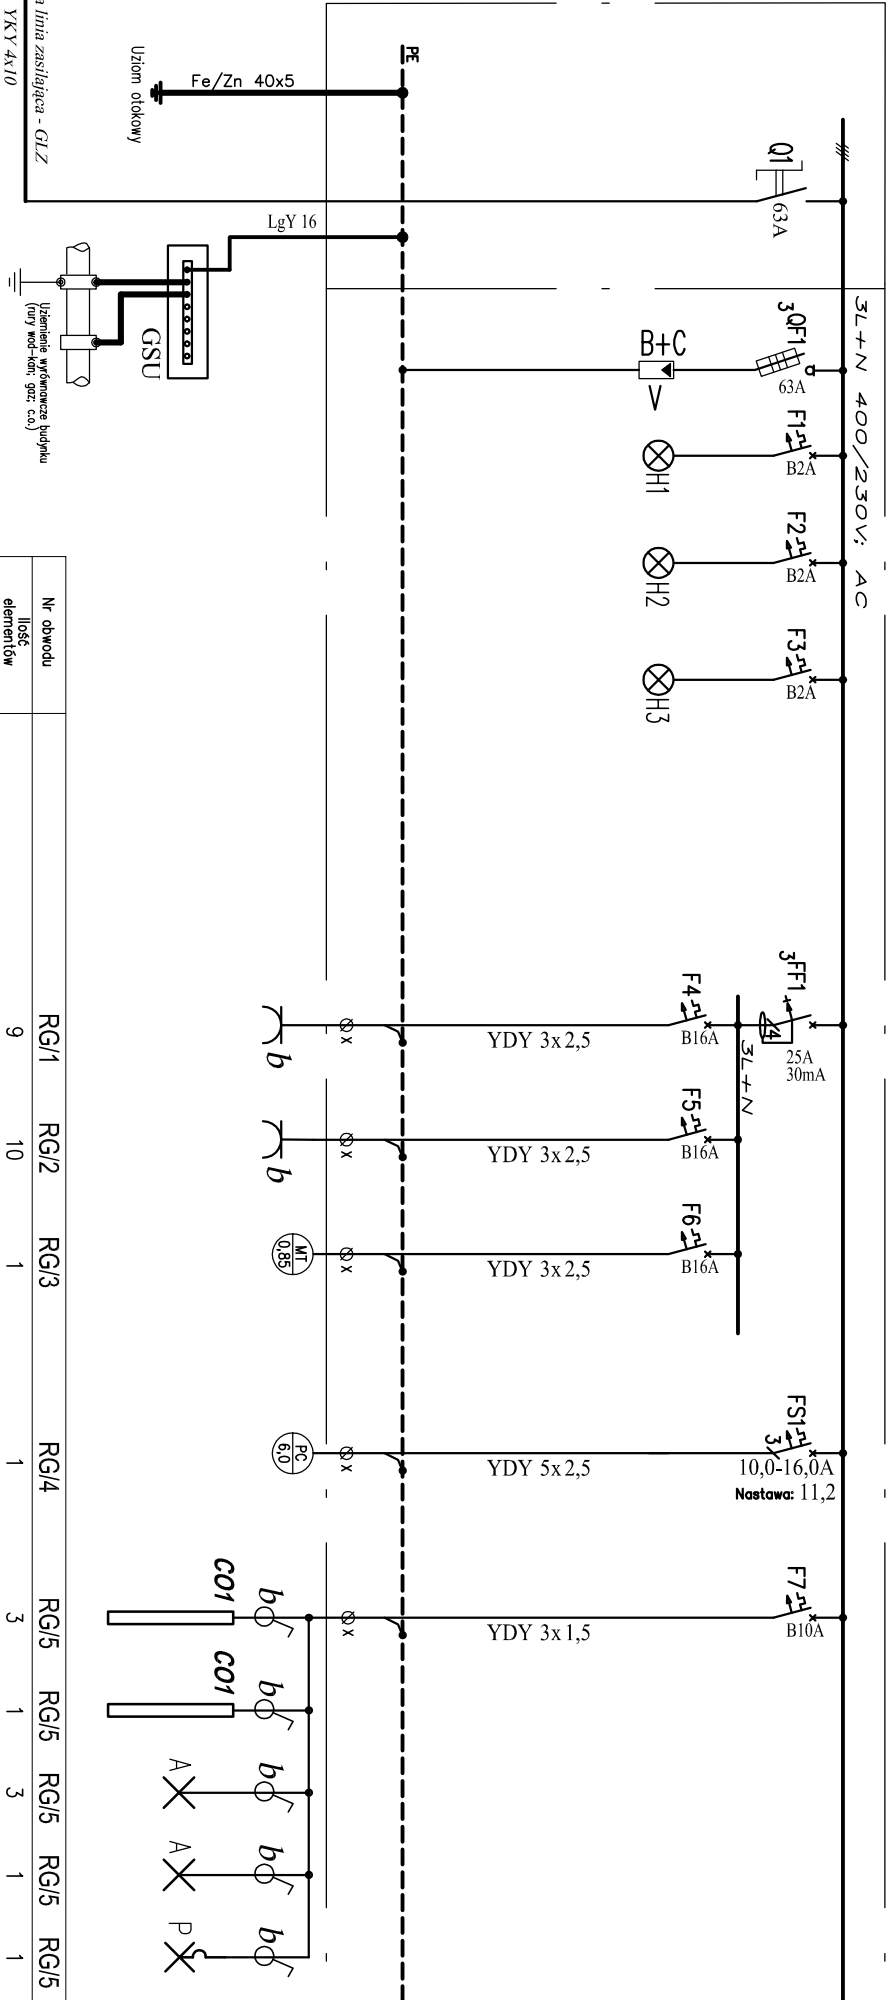

Nr obwodu	RG/1	RG/2	RG/3	RG/4	RG/5	RG/5	RG/5	RG/5	RG/5
Ilość elementów	9	10	1	1	3	1	3	1	1
Moc zainstalowana [W]	1800	2000	850	6000	216	72	108	36	70
Rodzaj odbiornika	Grzejnik elektr.	Grzejnik elektr.	Mufa grzewcza izolacyjna	Pompa ciepła	Oprawy oświetleniowe	Oprawy oświetleniowe	Oprawy oświetleniowe	Oprawy oświetleniowe	Oprawy oświetleniowe
Lokalizacja odbiornika									