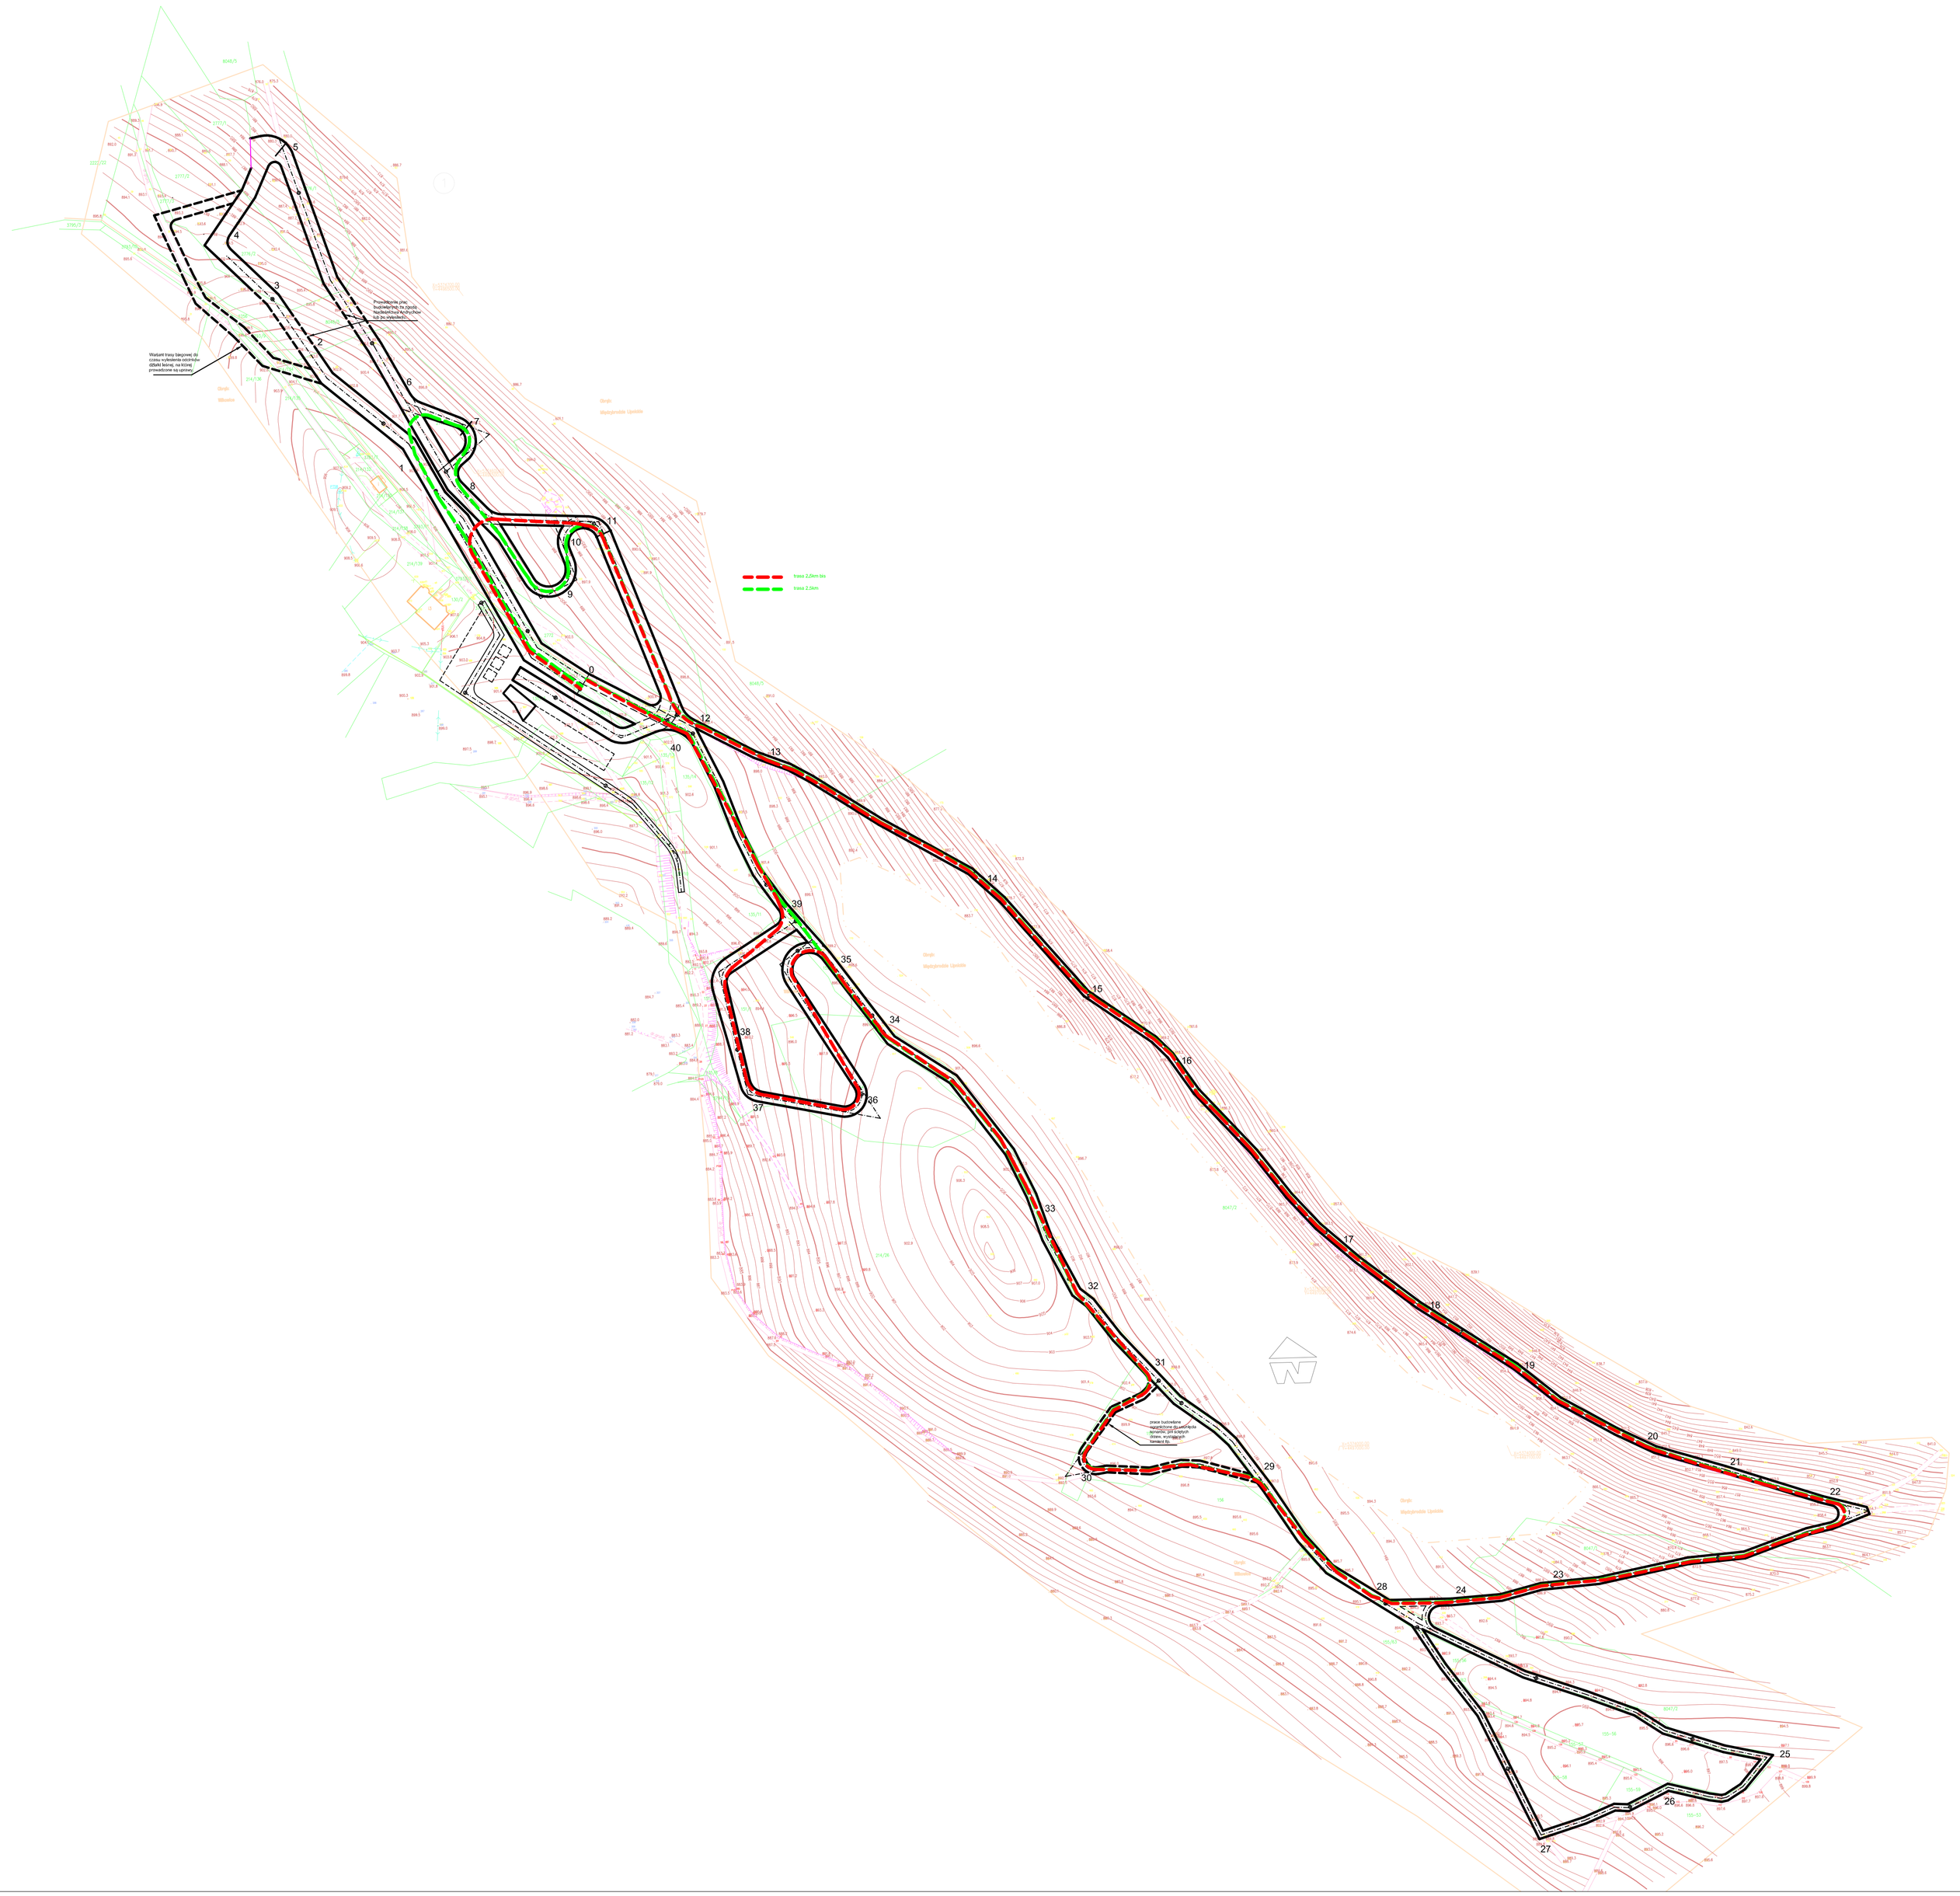

nr rysunku:	S 03	rzut trasy biegowej 2.5km	plus2.pl technologia sztuki
skala:	1:1000	Urząd Gminy Wilkowice 43-365 Wilkowice, ul. Wyzwolenia 25	© prawa autorskie zastrzeżone
data:	wrzesień 2009	Budowa tras do narciarstwa biegowego w szczytowych partiach Magurki Wilkowickiej	"plus2.pl" s.c. M. Górczyński, L. Pluta R. Seemann 44-800 Zabrze ul. Wolności 94 www.plus2.pl plus2@plus2.pl 032 2748413
projektował:	mgr inż. arch. R. Seemann		