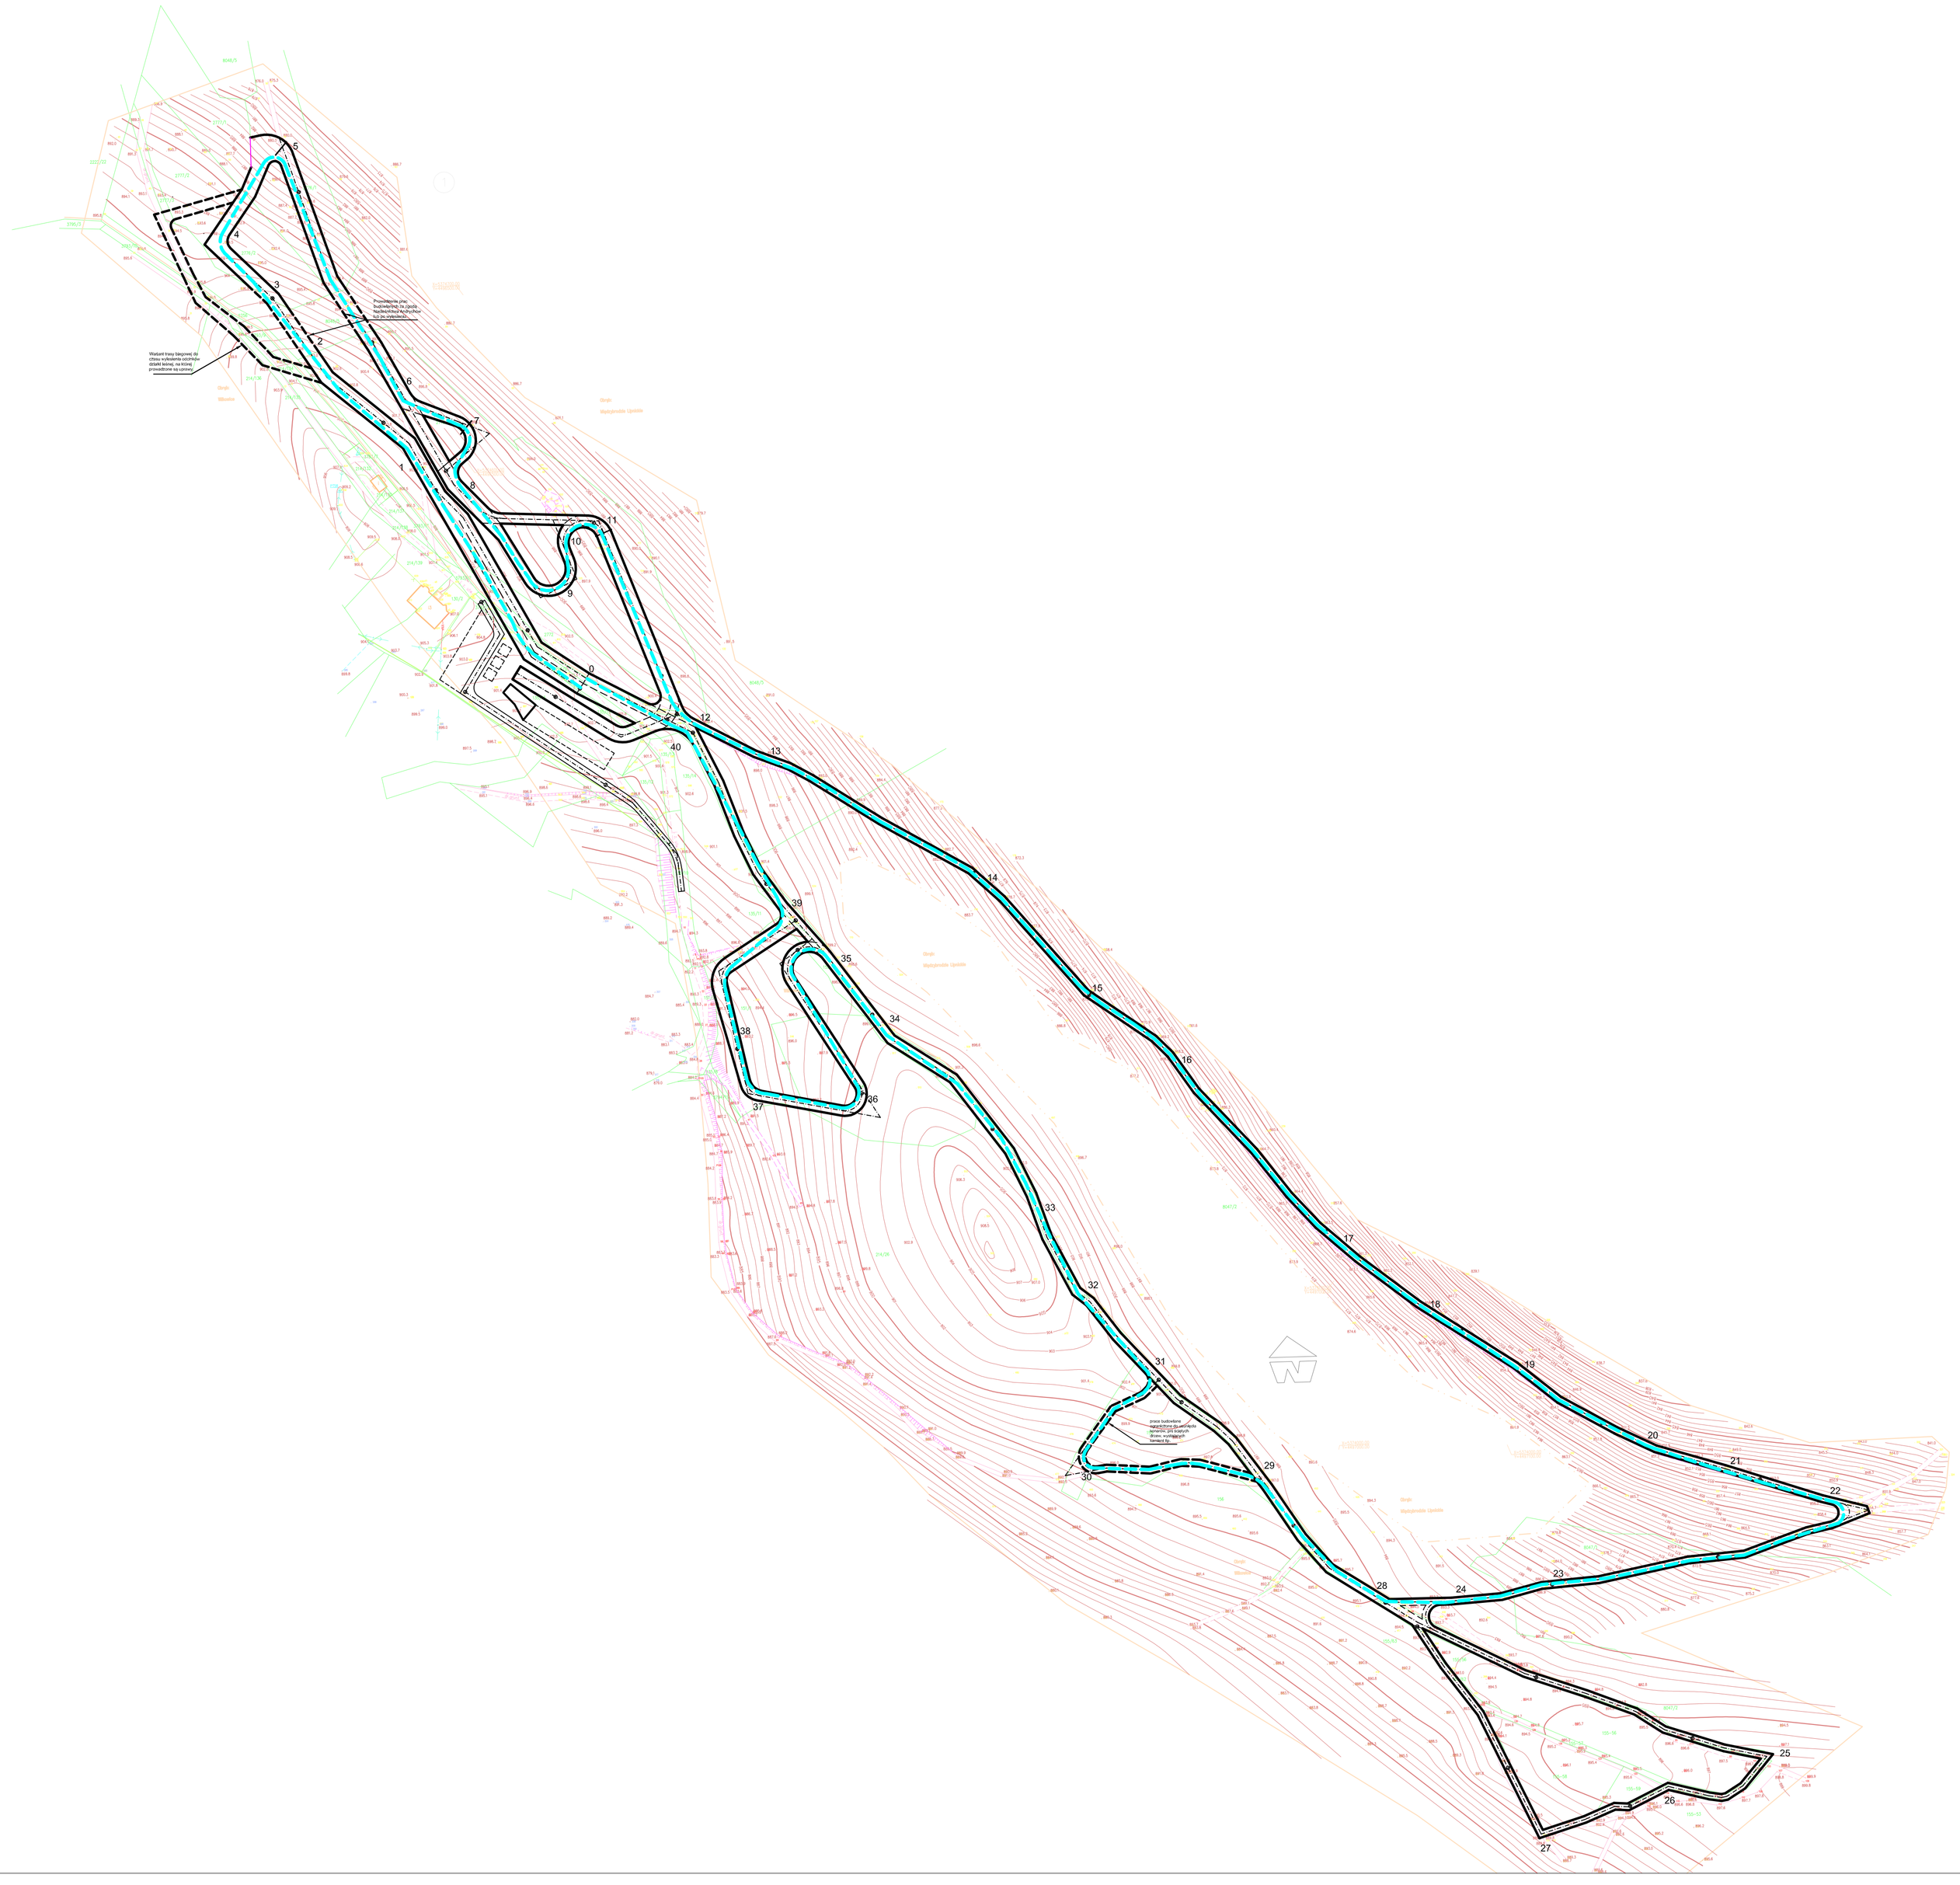

nr rysunku:	S 02	rzut trasy biegowej 3.3km	plus.pl technologia sztuki
skala:	1:1000	Urząd Gminy Wilkowice 43-365 Wilkowice, ul. Wyzwolenia 25	© prawa autorskie zastrzeżone "plus.pl" s.c. M. Górczyński, L. Pluta R. Seemann 44-800 Zabrze ul. Wolności 94 www.plus.pl.pl pl.us@plus.pl.pl 032 2748413
data:	wrzesień 2009	Budowa tras do narciarstwa biegowego w szczytowych partiach Magurki Wilkowickiej	
projektował:	mgr inż. arch.R. Seemann		