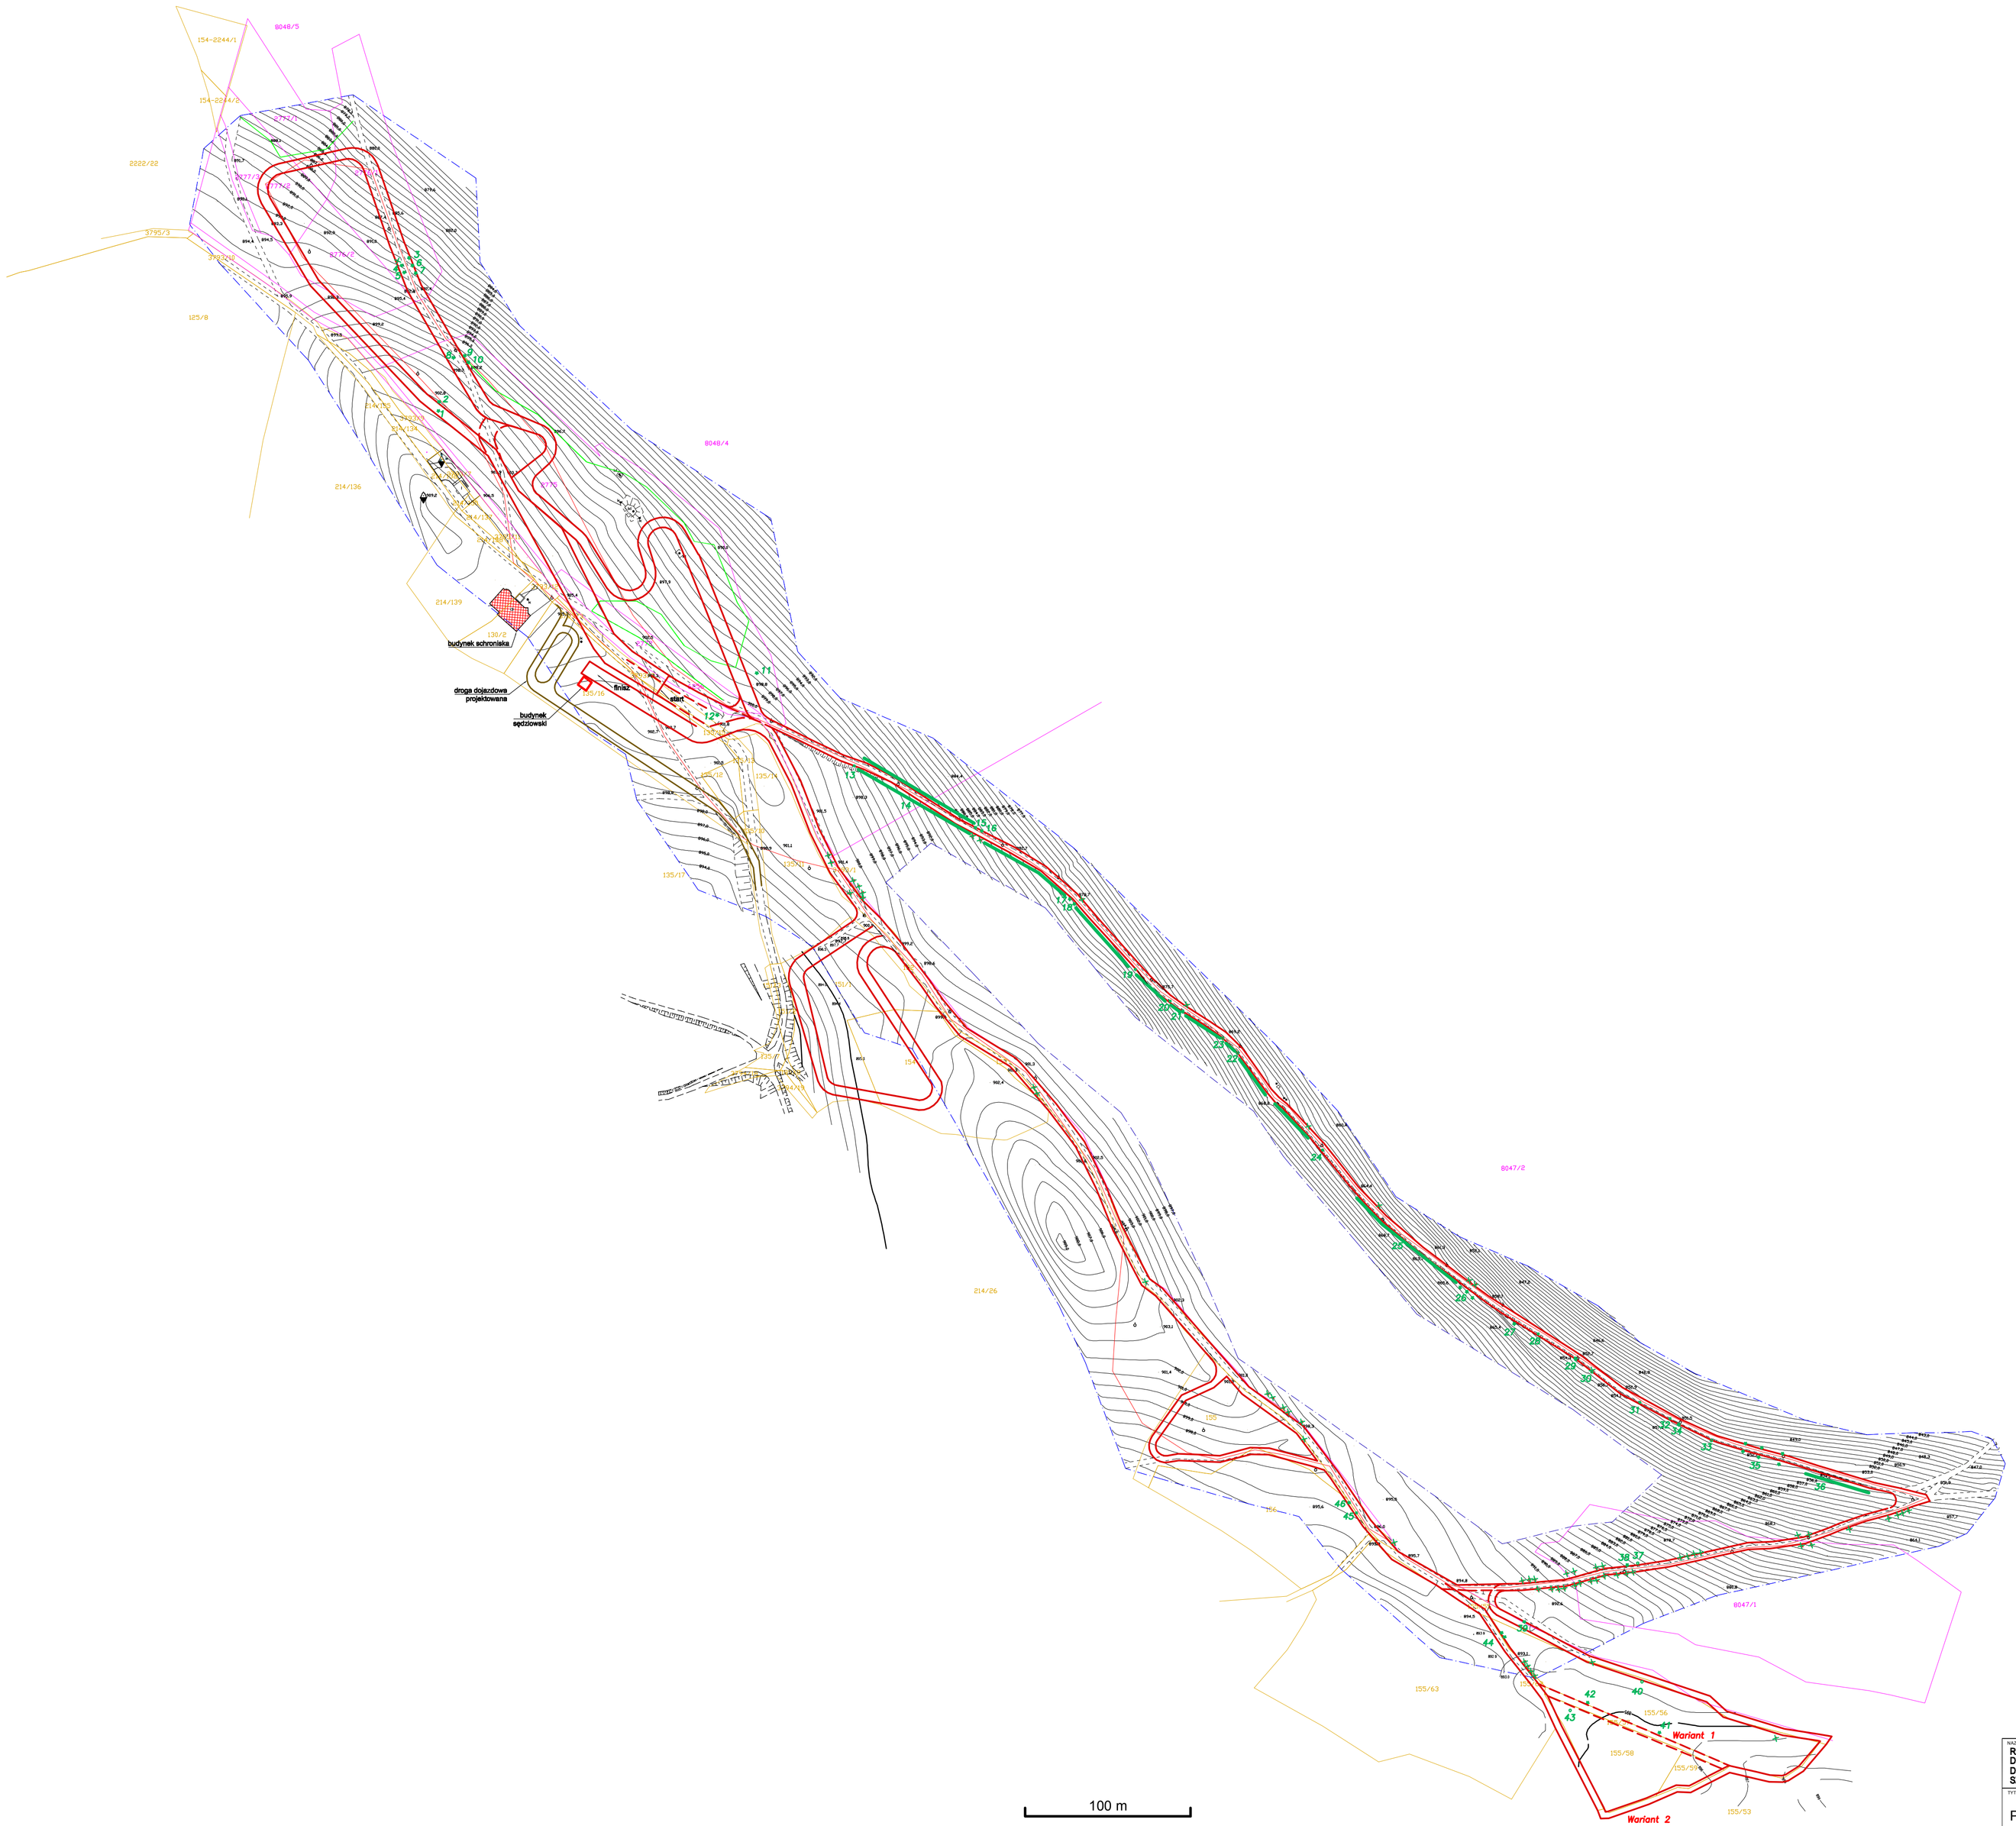

NAZWA OPRACOWANIA:
RAPORT ODDZIAŁYWANIA NA ŚRODOWISKO DLA PLANOWANEGO PRZEDSIĘWZIĘCIA BUDOWY TRAS DO NARCIARSTWA BIEGOWEGO ZLOKALIZOANEGO W PARTIACH SZCZYTOWYCH MAGURKI WILKOWICKIEJ

TYTUŁ RYSUNKU:
Plan sytuacyjny
wraz z inwentaryzacją przyrodniczą

WYKONAWCA:
EN4 s.c.
ul. Remizowa 24, 43-155 Bieruń

DATA: 07.2009

SKALA: 1:2000

AUTORZY:
MGR INŻ. M. JANIK
MGR INŻ. Ł. SZKUDLAREK
DR B. WĘGRZYNEK
DOC DR HAB. Z. JAKUBIEC
MGR R. SZKUDLAREK
MGR INŻ. K. TRACZ

NUMER RYSUNKU: **01**