

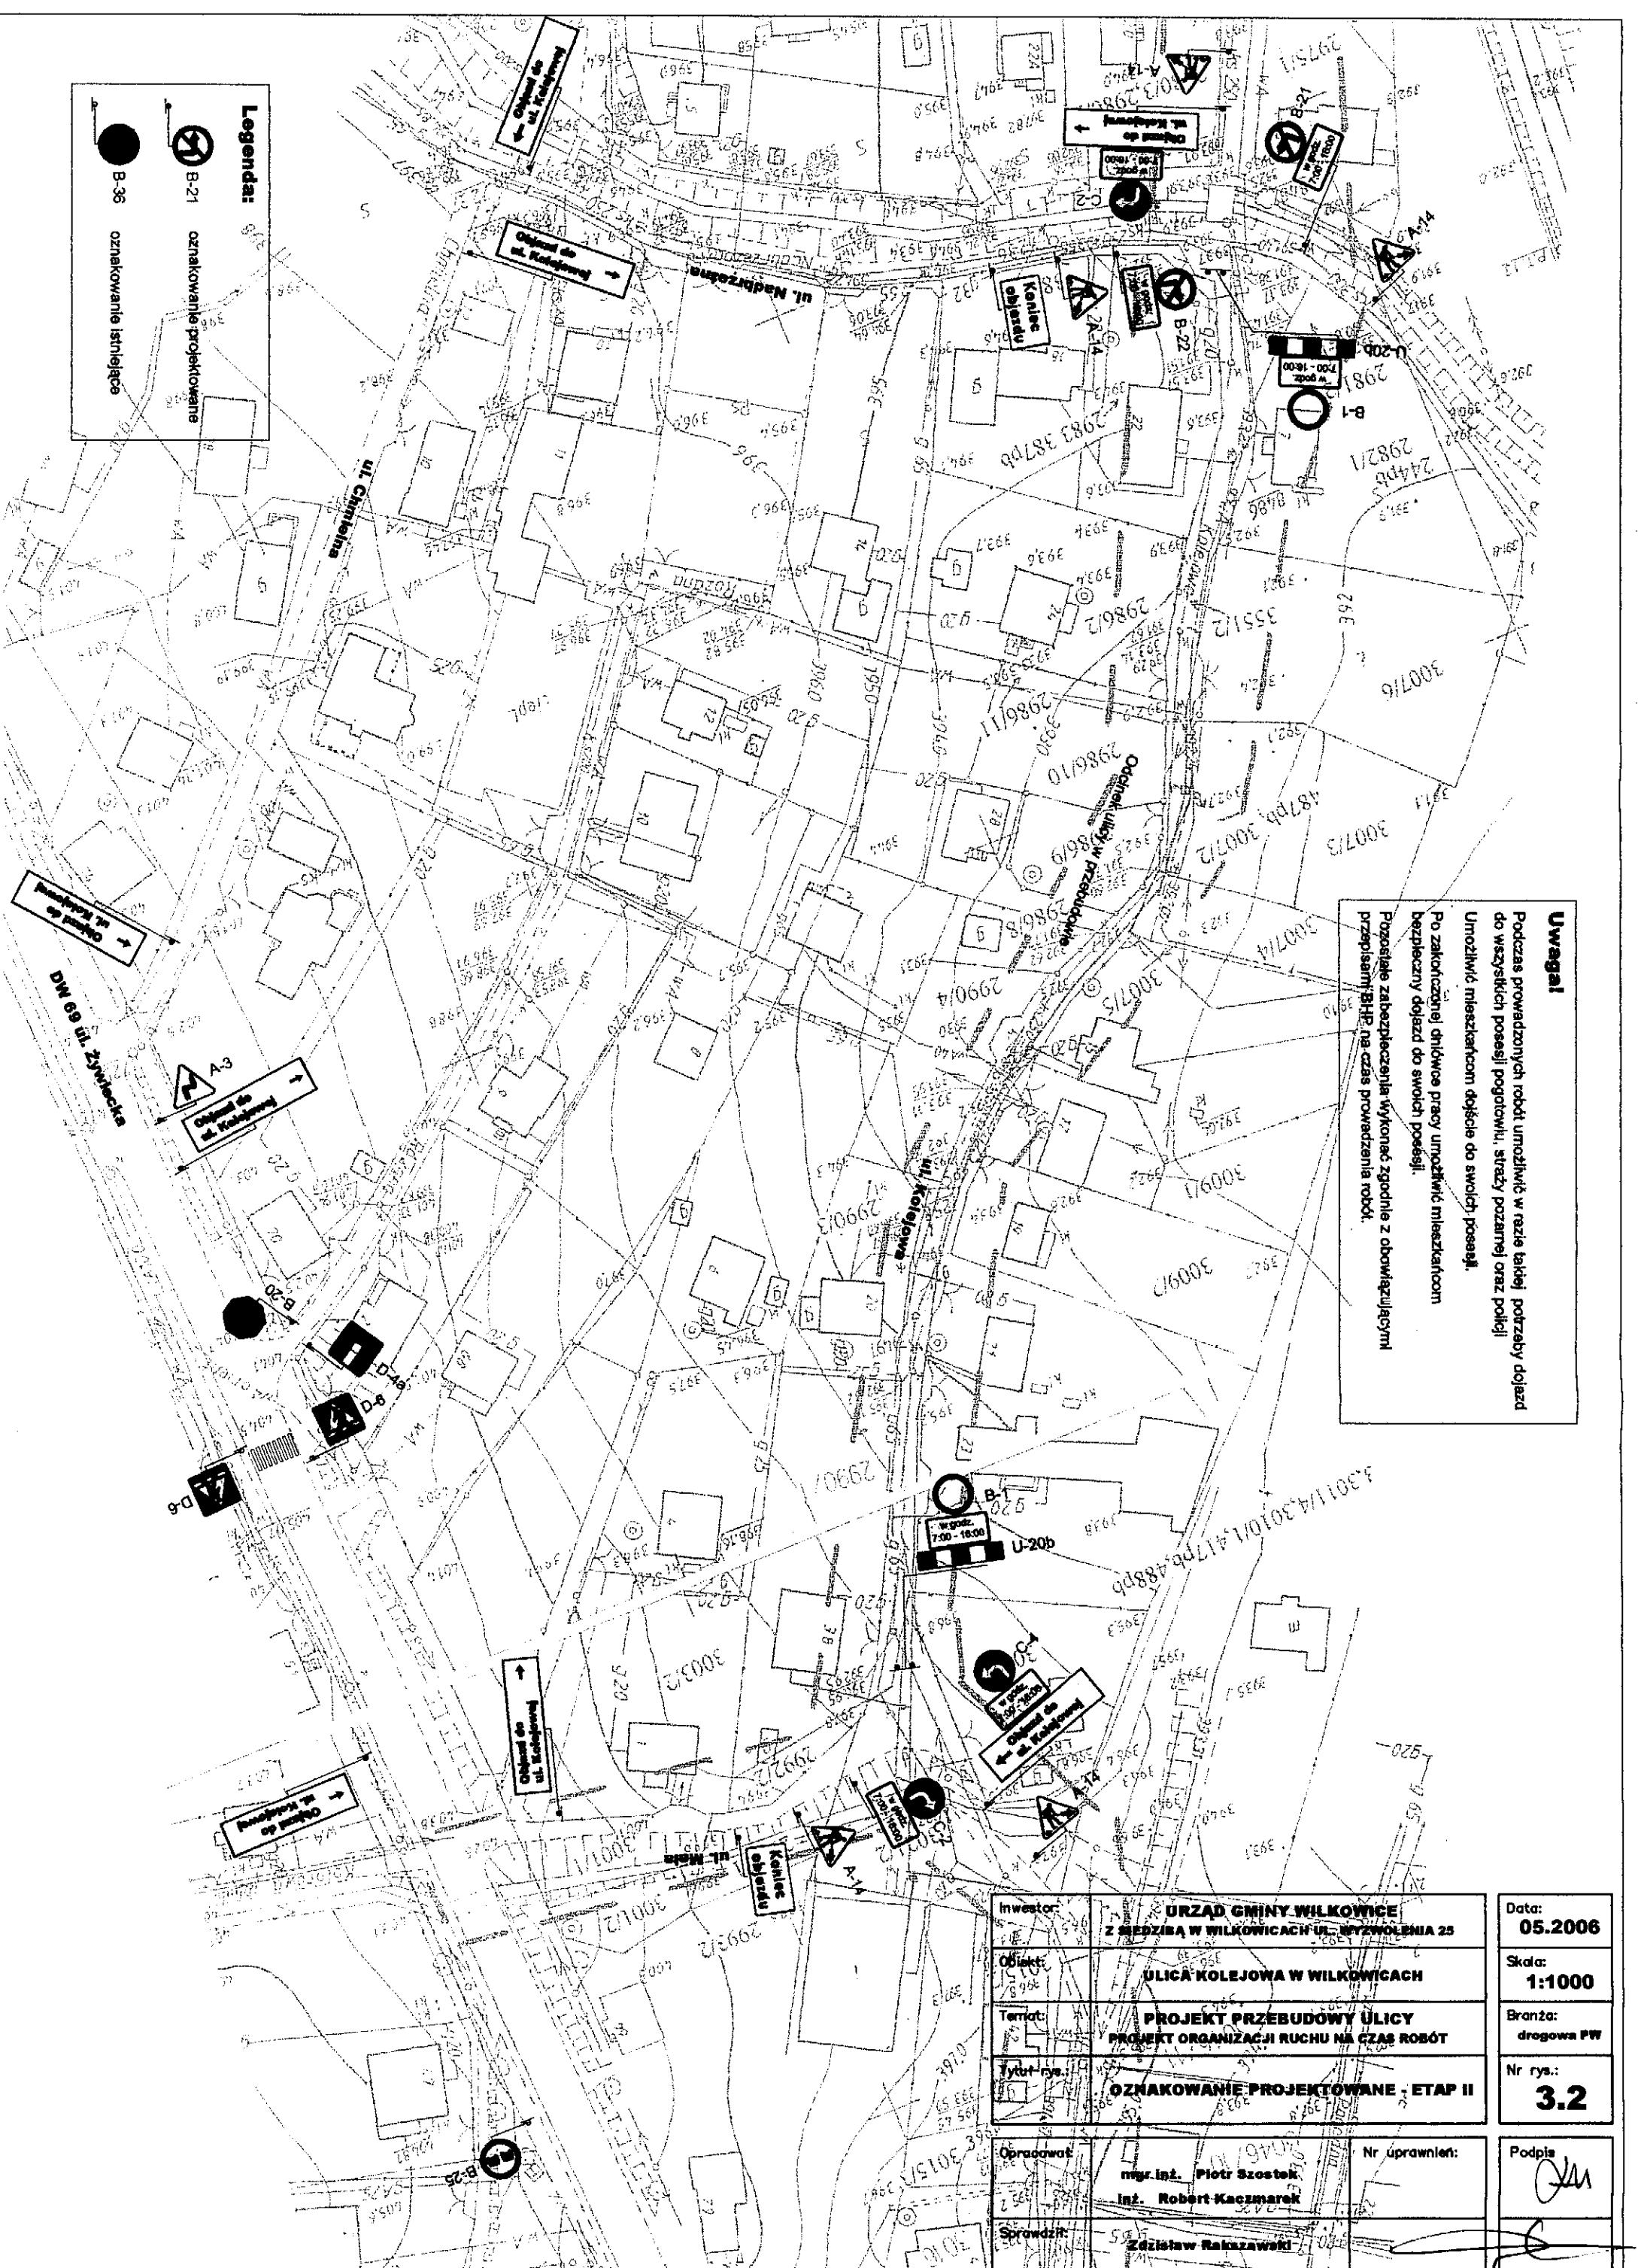


Legenda:

 B-21 oznakowanie projektowane
 B-36 oznakowanie istniejące



Uwagi!

Podczas prowadzonych robót umożliwić w razie takiej potrzeby dojazd do wszystkich posesji pogotowiu, straży pożarnej oraz policji.

Umożliwić mieszkańcom dojazd do swoich posesji.

Po zakończeniu dłuższe prace umożliwić mieszkańcom bezpieczny dojazd do swoich posesji.

Poszczególne zabezpieczenia wykonać zgodnie z obowiązującymi przepisami BHP na czas prowadzenia robót.

Investor:	URZĄD GMINY WILKOWICE Z SIEDZIBĄ W WILKOWICACH UL. WYŻOLENIA 25	Data:	05.2006
Obiekt:	ULICA KOLEJOWA W WILKOWICACH	Skala:	1:1000
Temat:	PROJEKT PRZEBUDOWY ULICY PROJEKT ORGANIZACJI RUCHU NA CZAS ROBÓT	Branża:	drogowa PW
Tytuł rys.:	OZNAKOWANIE PROJEKTOWANE - ETAP II	Nr rys.:	3.2
Opracował:	mgr inż. Piotr Szostek inż. Robert Kaczmarek	Nr uprawnień:	
Sprawił:	Zdzisław Rakowski	Podpis:	