


**ZAKŁAD LINII KOŁOWYCH**  
w Katowicach  
**SEKCJA EKSPLOATACJI**  
w Bielsku-Białej


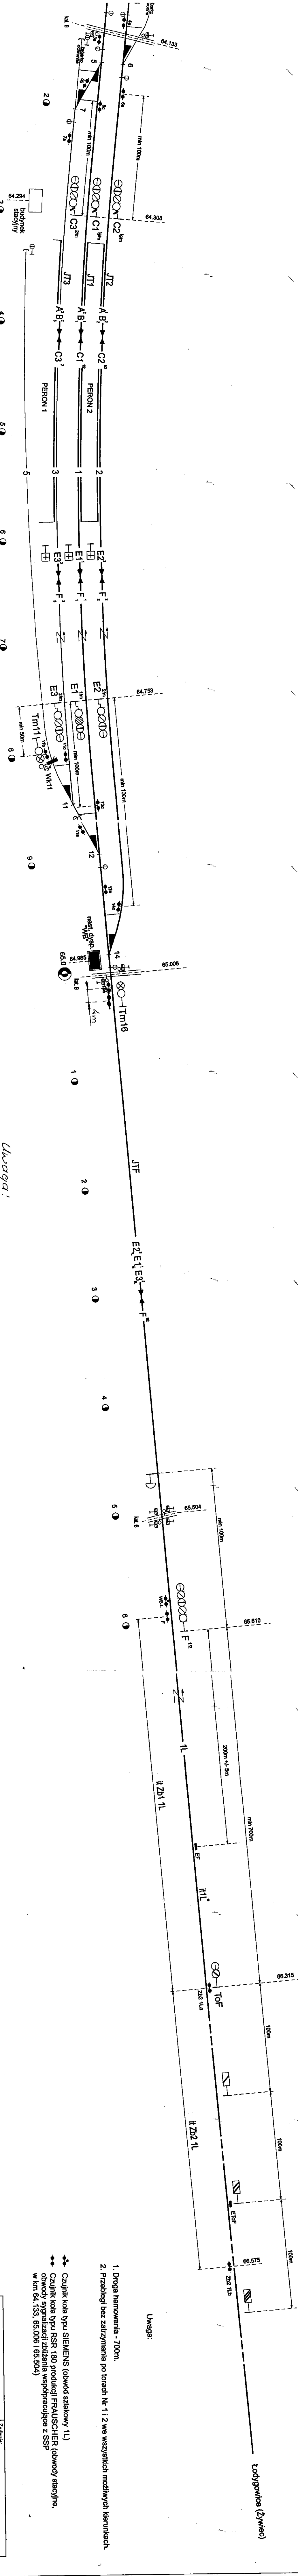

Uwaga!  
Kabel do czujnika PRSY 5x1

1. Droga hamowania - 700m.
2. Przebieg bez zatrzymywania po torach Nr 1 i 2 we wszystkich możliwych kierunkach.

USŁUGI PROJEKTOWE „Pro-Za” mgr inż. Andrzej Zamość		Zadanie: „Przebudowa urz. sterowania ruchem kolowym w stacji Wilkowice”. Rys.	
Turkija	Imię i Nazwisko	Data	Dziśnię
Specjal.	inż. Marek Szczyka	10.08	
Projekt	Mgr inż. Jerzy Masłowski	10.08	
Specjal.	Mgr inż. Jerzy Masłowski	10.08	


















