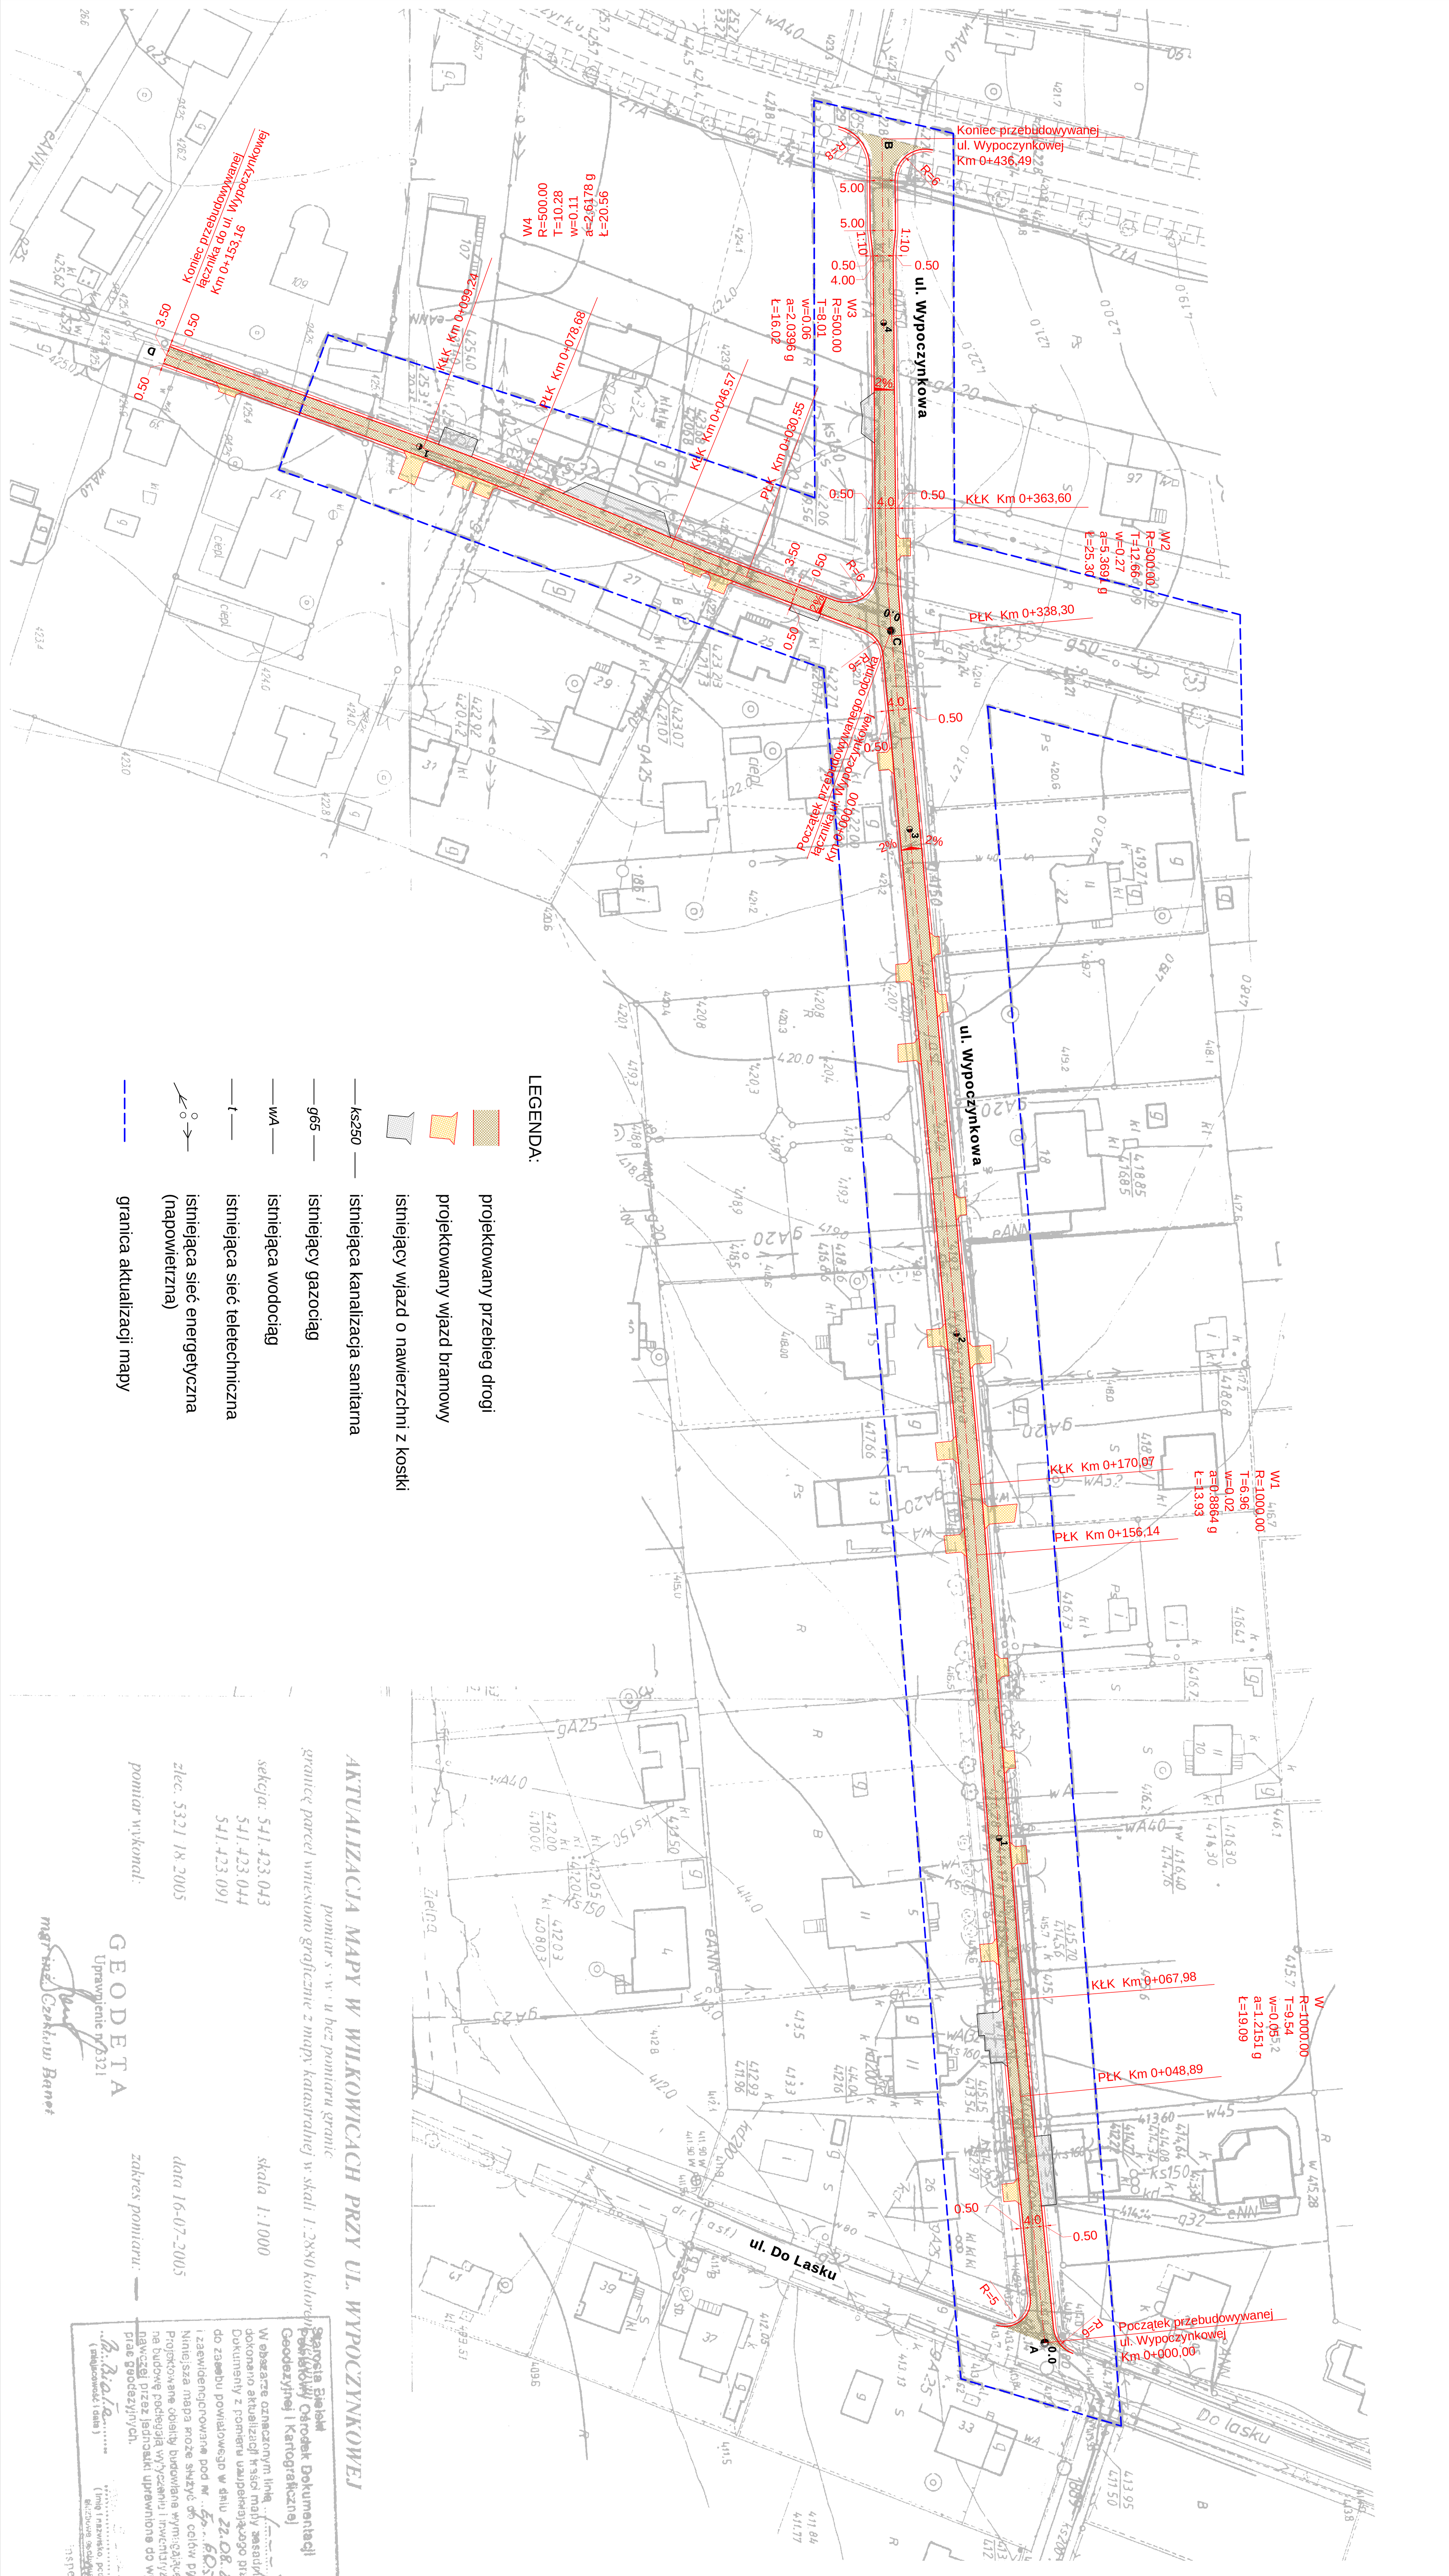


| | | | |
|---|---|---|---|
| *Inwestor:* | **URZĄD GMINY WILKOWICE**<br>**Z SIEDZIBĄ W WILKOWICACH UL. WYZWOLENIA 25** | | *Data:* **05.2006** |
| *Obiekt:* | **ULICA WYPOCZYNKOWA W WILKOWICACH** | | *Skala:* **1:1000** |
| *Temat:* | **PROJEKT PRZEBUDOWY ULICY** | | *Branża:* **drogowa PB** |
| *Tytuł rys.:* | **PLAN SYTUACYJNY** | | *Nr rys.:* **3** |
| *Opracował:* | **mgr inż. Piotr Szostek**<br>**inż. Robert Kaczmarek** | *Nr uprawnień:* | *Podpis* |
| *Sprawdził:* | **Zdzisław Rakszawski** | | |

PDF stworzony przez wersję demonstracyjną pdfFactory Pro www.pdffactory.pl/