


STAROSTWO POWIATOWE  
w Białymstoku  
ul. Piłsudskiego 40  
43-300 Białsko-Biała

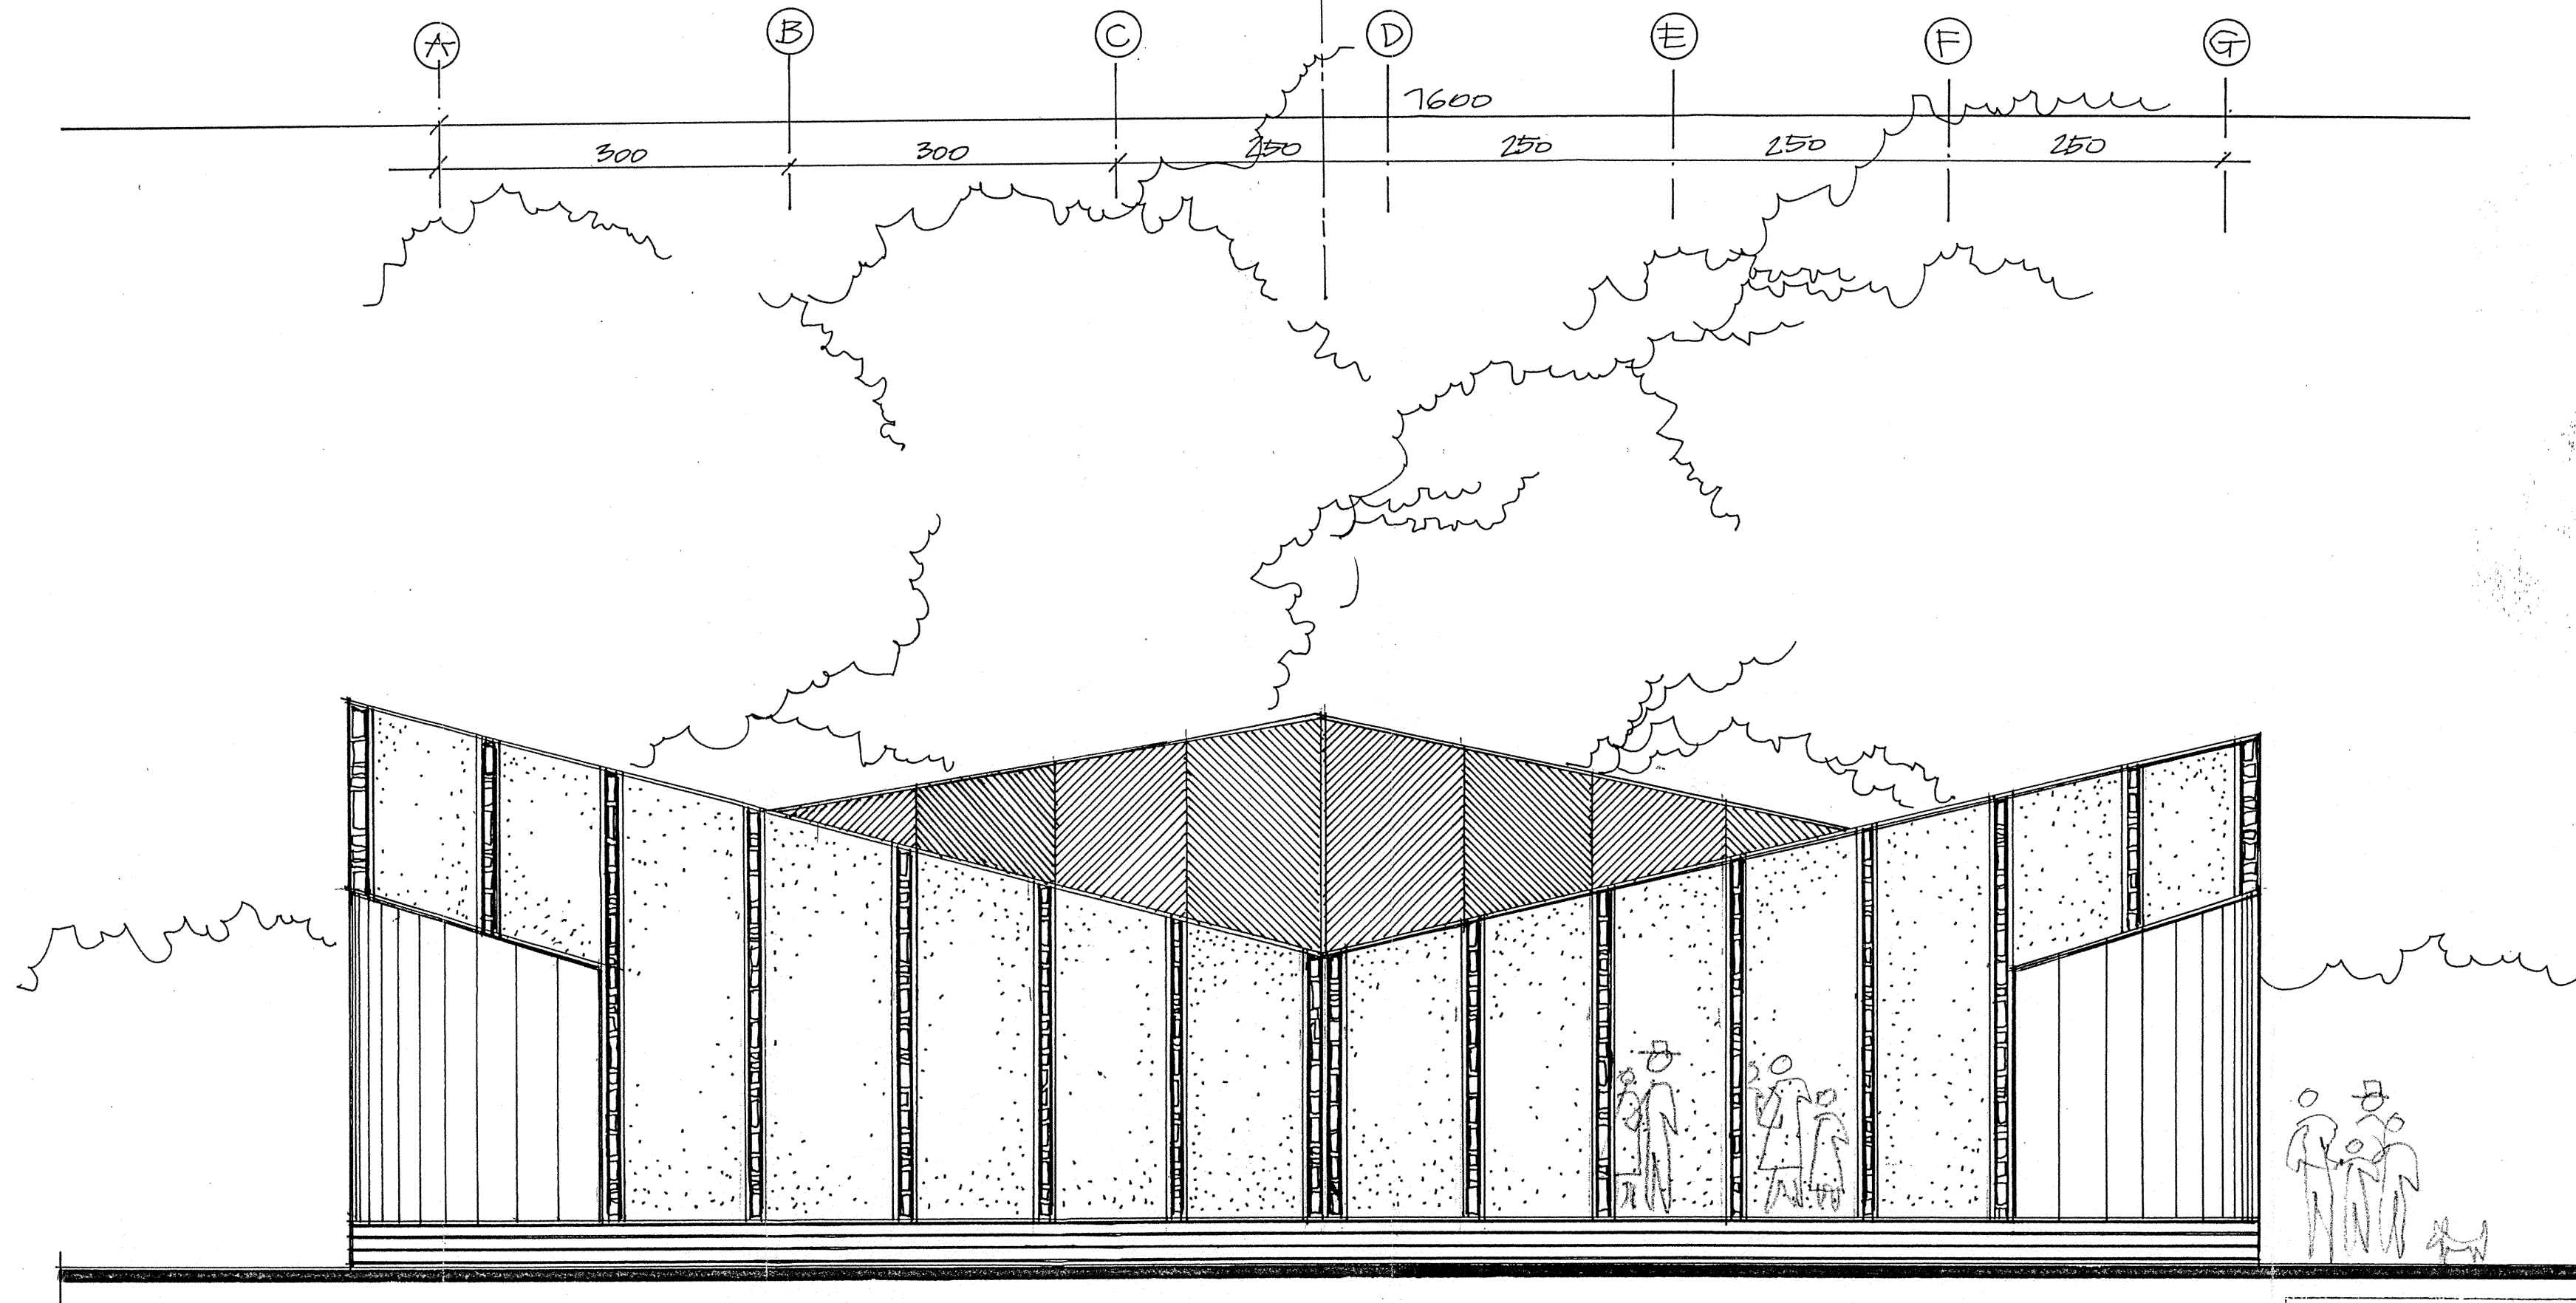

ARCHITEKTONICZNA  
BIURO PROJEKTOWA  
"POD FALAŁÓWKĄ"  
mgr inż. arch. Jerzy Głen  
43-360 BYSTRZA, Al. Falata 26  
tel. 71-330 100 20, 71-330 100 21

ARCHIT. PRAC. PROJ. „POD FALAŁÓWKĄ” 43-360 BYSTRZA AL. FALAŁA 26			
OBIKT:	DOM STRAŻAKA W BYSTRZEJ par. 949, 951, 962	NR RYS.	8/II
TEMAT:	ZESP. WIELOFUNKCYJNY - BUD. SZATN. - SOCJ.		
INWESTOR:	UG WILKOWICE + RADA SOŁECKA : OSP BYSTRZA		
PROJEKT:	MGR INŻ. ARCH. JERZY GŁEN		
RYSEK	<b>ELEWACJA PÓŁNOCNA</b>	SKALA	1:50
SPRAWDZIŁ:	MGR INŻ. ARCH. JADWIGA GŁEN	DATA:	VI/01