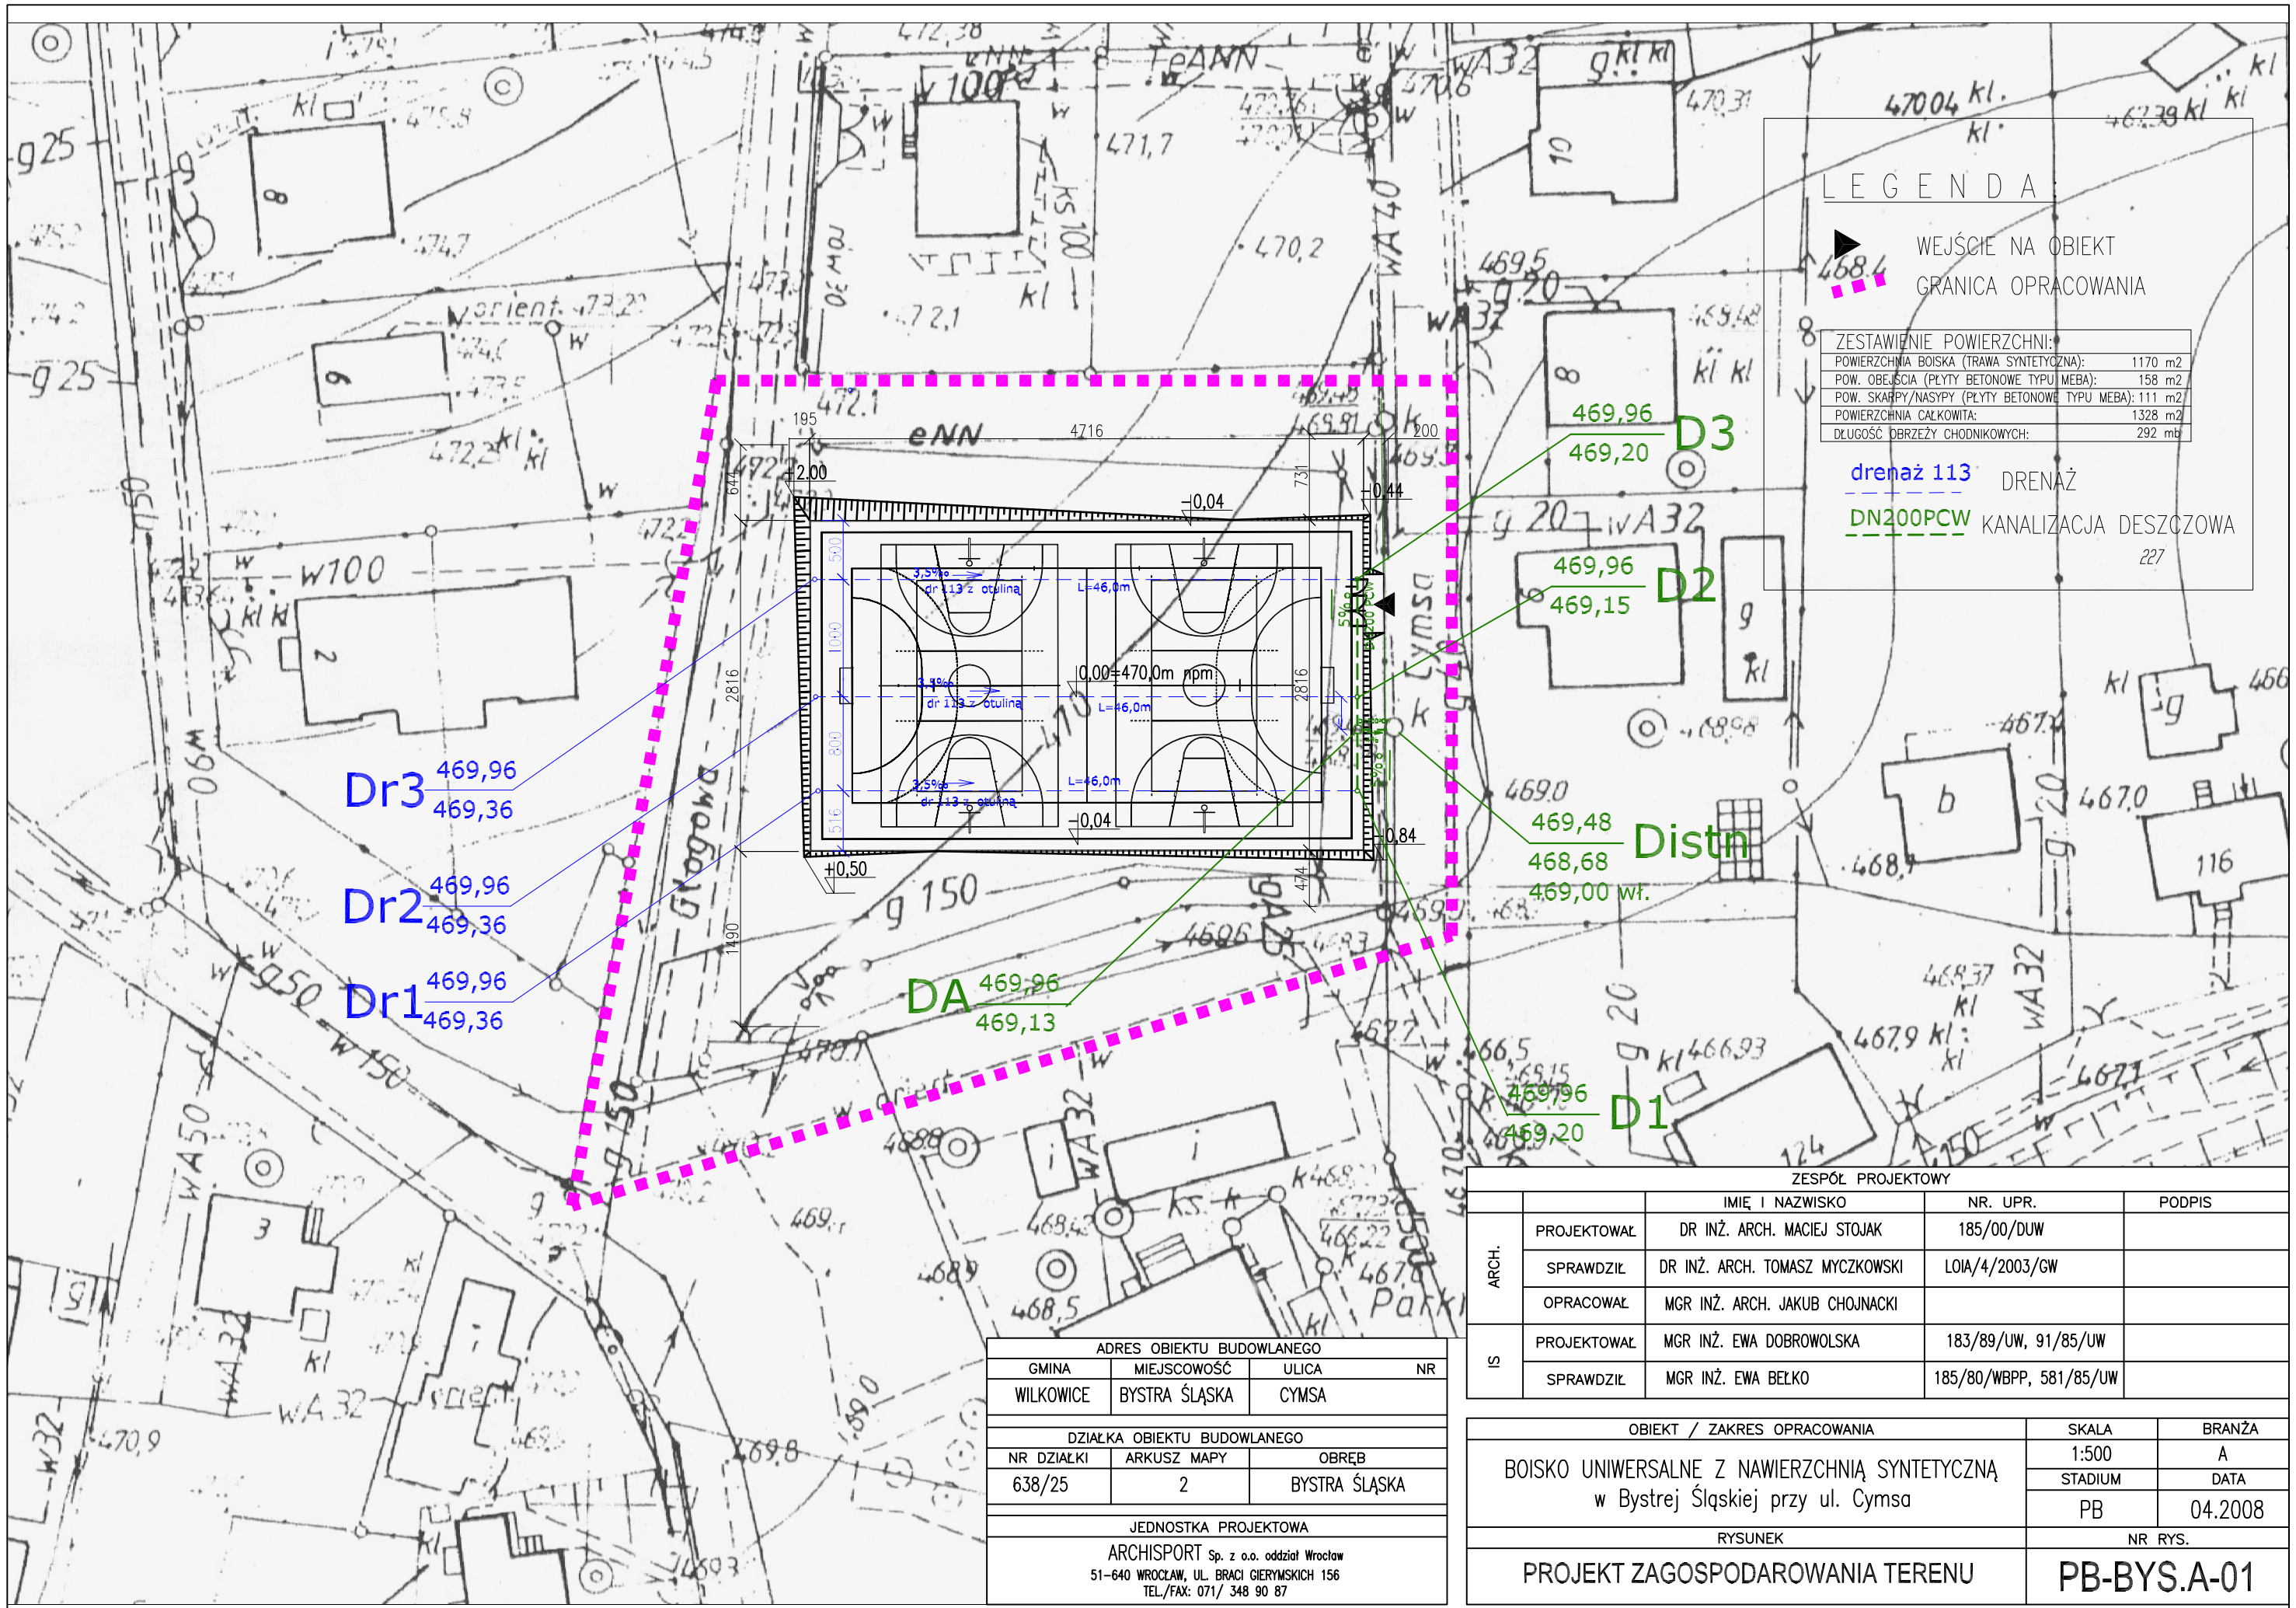

ADRES OBIEKTU BUDOWLANEGO		
GMINA	MIEJSCOWOŚĆ	ULICA NR
WILKOWICE	BYSTRA ŚLĄSKA	CYMSA

DZIAŁKA OBIEKTU BUDOWLANEGO		
NR DZIAŁKI	ARKUSZ MAPY	OBRĘB
638/25	2	BYSTRA ŚLĄSKA

JEDNOSTKA PROJEKTOWA

ARCHISPORT Sp. z o.o. oddział Wrocław
51-640 WROCŁAW, UL. BRACI GIERYMSKICH 156
TEL./FAX: 071/ 348 90 87

ZESPÓŁ PROJEKTOWY				
		IMIĘ I NAZWISKO	NR. UPR.	PODPIS
ARCH.	PROJEKTOWAŁ	DR INŻ. ARCH. MACIEJ STOJAK	185/00/DUW	
	SPRAWDZIŁ	DR INŻ. ARCH. TOMASZ MYCZKOWSKI	LOIA/4/2003/GW	
	OPRACOWAŁ	MGR INŻ. ARCH. JAKUB CHOJNACKI		
IS	PROJEKTOWAŁ	MGR INŻ. EWA DOBROWOLSKA	183/89/UW, 91/85/UW	
	SPRAWDZIŁ	MGR INŻ. EWA BEŁKO	185/80/WBPP, 581/85/UW	

OBIEKT / ZAKRES OPRACOWANIA	SKALA	BRANŻA
BOISKO UNIWERSALNE Z NAWIERZCHNIĄ SYNTETYCZNĄ w Bystrej Śląskiej przy ul. Cymsa	1:500	A
	STADIUM	DATA
	PB	04.2008
RYSUNEK	NR RYS.	
PROJEKT ZAGOSPODAROWANIA TERENU	PB-BYS.A-01	