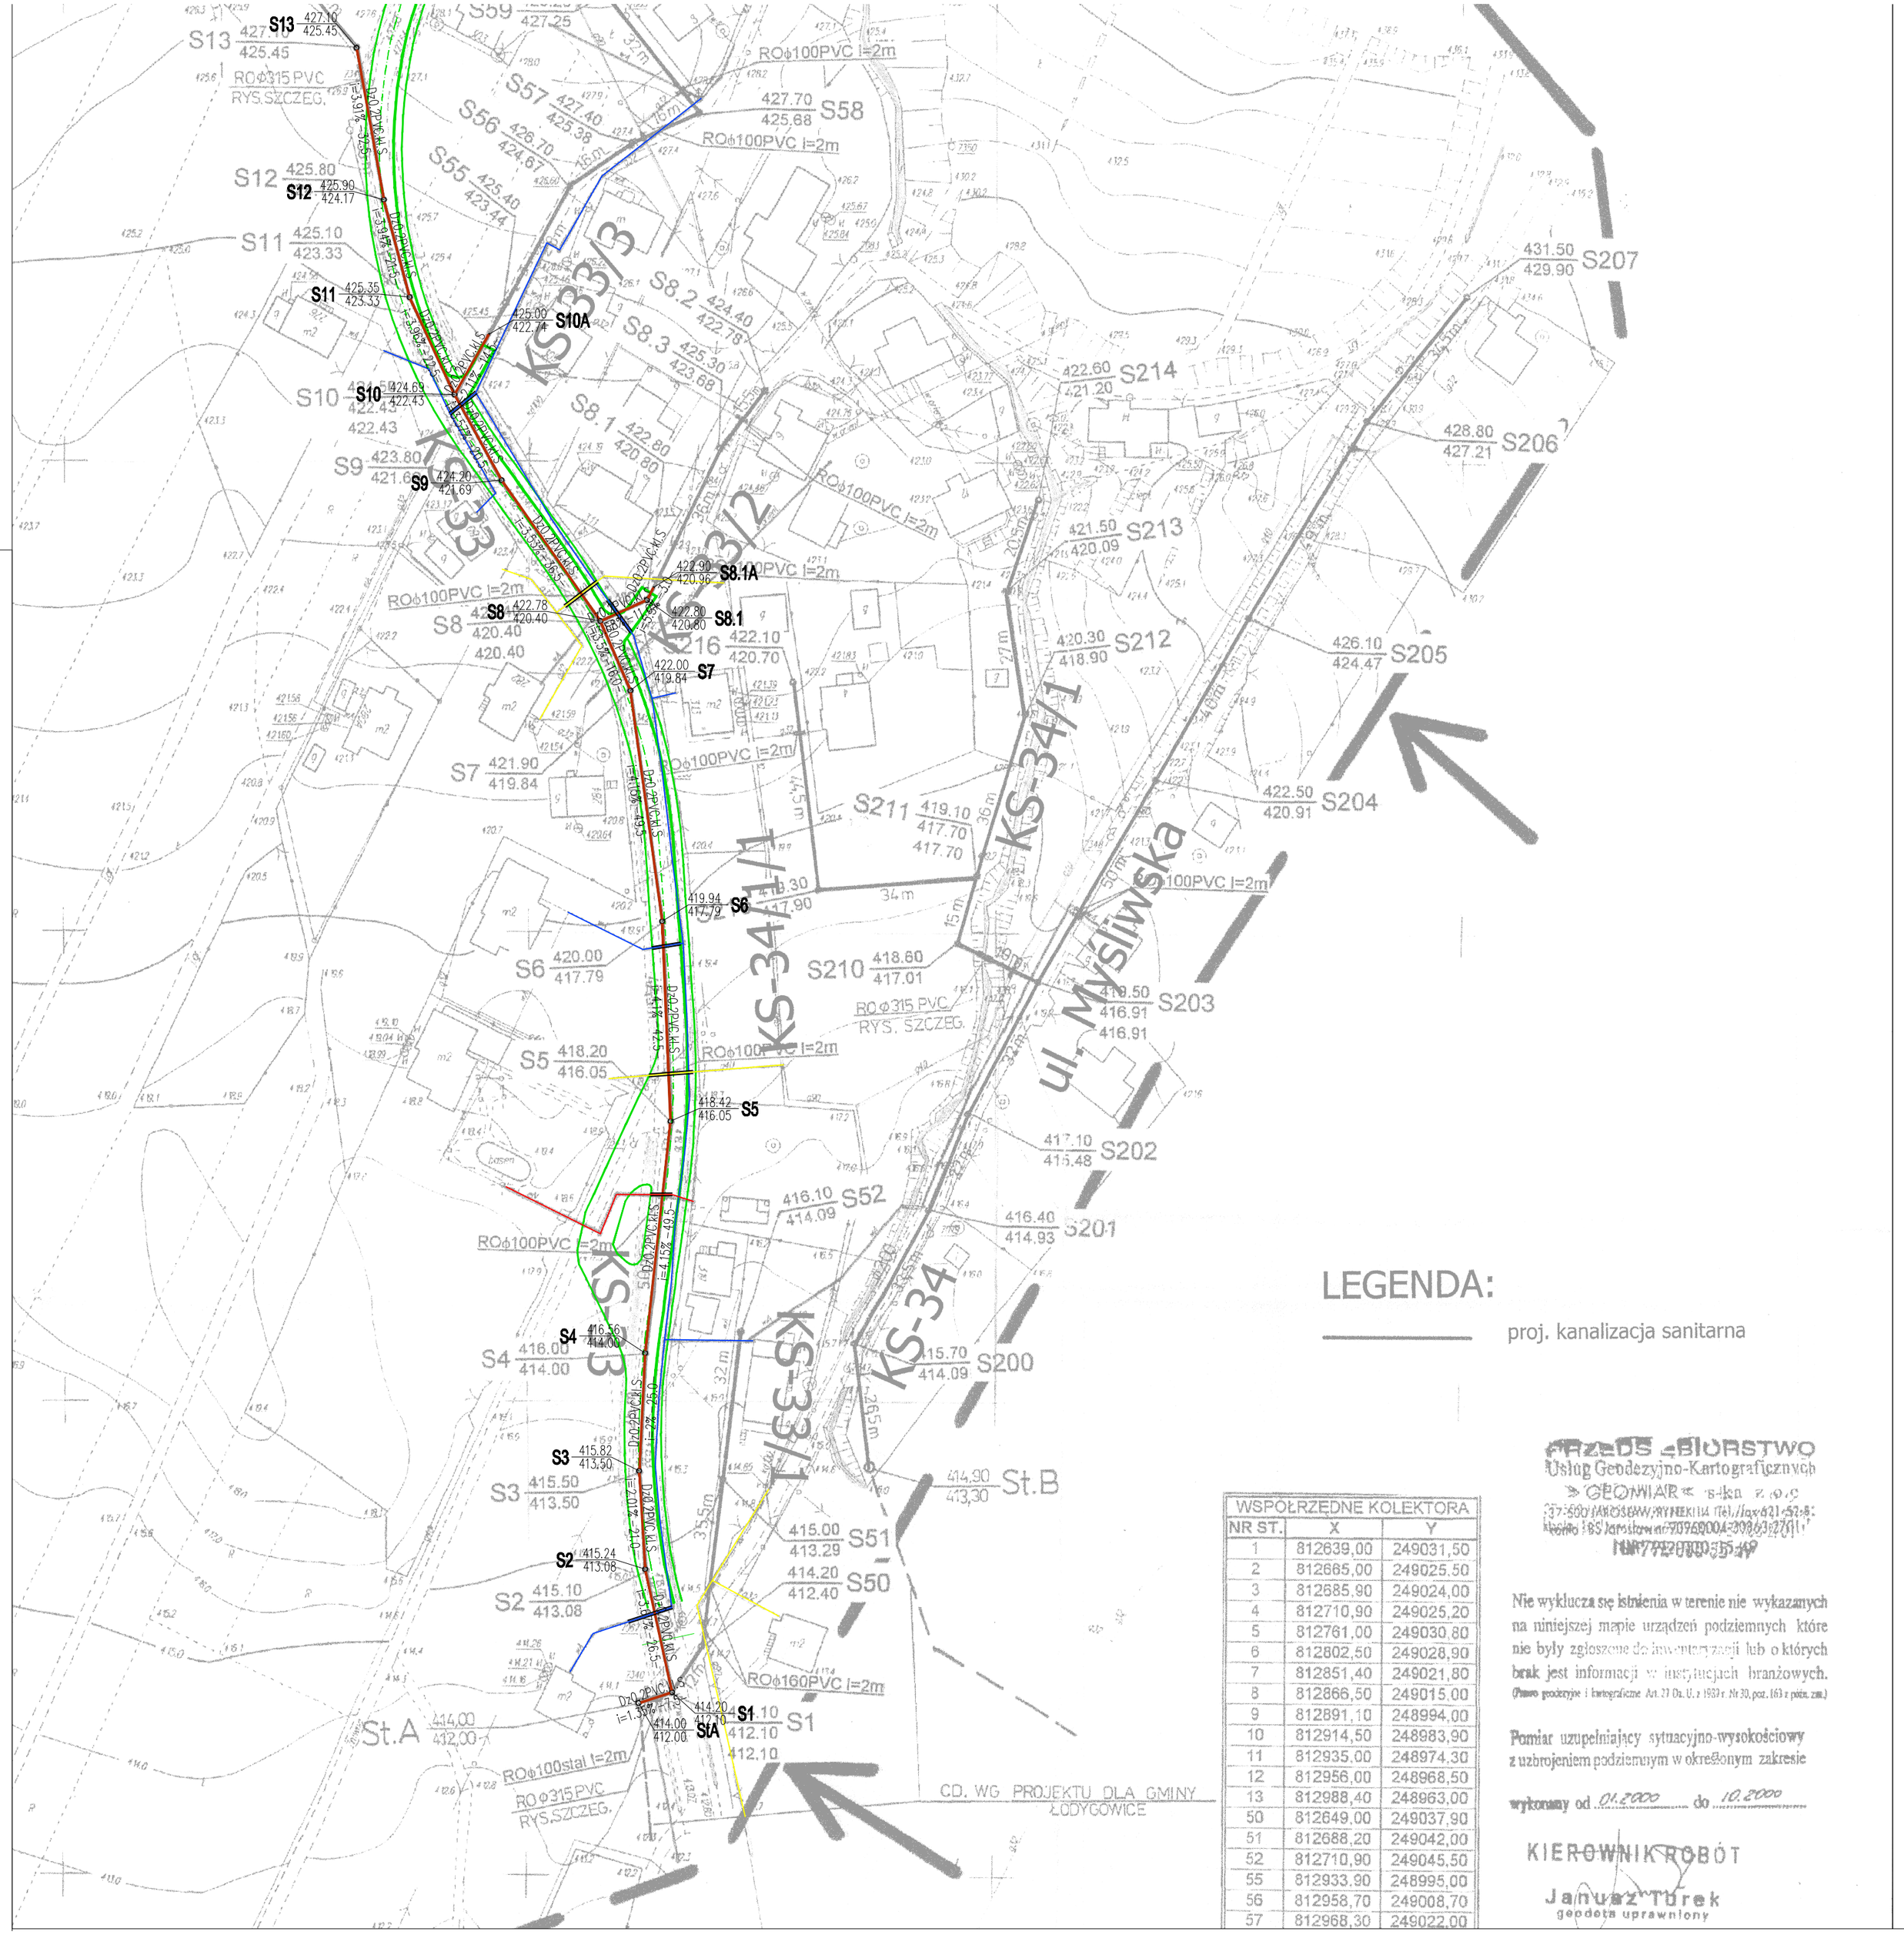


## LEGENDA:

proj. kanalizacja sanitarna

| WSPÓŁRZĘDNE KOLEKTORA | | |
|---|---|---|
| NR ST. | X | Y |
| 1 | 812639,00 | 249031,50 |
| 2 | 812665,00 | 249025,50 |
| 3 | 812685,90 | 249024,00 |
| 4 | 812710,90 | 249025,20 |
| 5 | 812761,00 | 249030,80 |
| 6 | 812802,50 | 249028,90 |
| 7 | 812851,40 | 249021,80 |
| 8 | 812866,50 | 249015,00 |
| 9 | 812891,10 | 248994,00 |
| 10 | 812914,50 | 248983,90 |
| 11 | 812935,00 | 248974,30 |
| 12 | 812956,00 | 248968,50 |
| 13 | 812988,40 | 248963,00 |
| 50 | 812649,00 | 249037,90 |
| 51 | 812688,20 | 249042,00 |
| 52 | 812710,90 | 249045,50 |
| 55 | 812933,90 | 248995,00 |
| 56 | 812958,70 | 249008,70 |
| 57 | 812968,30 | 249022,00 |

ZARZĄD PRZEDSIĘBIORSTWO Usług Geodezyjno-Kartograficznych "GEONAR" s-ka z o.o. 37-550 WADOWICE, RYNEK 14 tel./fax 621-52-8; konto: BS Jarosław nr 7076200043003627011 NIP 7722000354

Nie wyklucza się istnienia w terenie nie wykazanych na niniejszej mapie urządzeń podziemnych które nie były zgłoszone do inwentaryzacji lub o których brak jest informacji w instytucjach branżowych. (Prawo geodezyjne i kartograficzne Art. 29 Dz. U. z 1989 r. Nr 30, poz. 163 z późn. zm.)

Pomiar uzupełniający sytuacyjno-wysokościowy z uzbrojeniem podziemnym w określonym zakresie

wykonany od 01.2000 do 10.2000

KIEROWNIK ROBÓT
Janusz Turek
geodeta uprawniony

## LEGENDA:

ELEMENTY PROJEKTOWANE:

- KANALIZACJA PRZEMYSŁOWA PROJEKTOWA
- STUDNIA KANALIZACYJNA PROJEKTOWANA
- S1 264.40 / 262.40 OPIS STUDNI KANALIZACYJNEJ
- RURA OCHRONNA

UZBROJENIE ISTNIEJĄCE:

- WODOCIĄG ISTNIEJACY
- KANALIZACJA ISTNIEJĄCA
- KABEL ENERGETYCZNY ISTNIEJĄCY
- LINIA NAPOWIETRZNA ELEKTROENERGET
- KABEL TELEKOMUNIKACYJNY
- LINIA NAPOWIETRZNA TELEKOMUNIKACY
- GAZOCIĄG ISTNIEJĄCY

INNE OZNACZENIA:

- PROJEKTOWANA DROGA S1404

jednostka proj. EKOTOM 43-360 Bystra ul. Uzdrowisko tel/fax 033/8170-763, kom 0601-8

Inwestor: URZĄD GMINY WILKOWICE ul. Wyzwolenia 25, 43-365 Wilkowice. branża: woc

Zadanie: Wycięg z dokumentacji projektowej "Kanalizacji sanitarnej w Gminie Wilkowice część IV Wilkowice Górne i Huciska w zakresie przebudowy drogi powiatowej S1404 Bystra - Huciska - Łodygowice nr proj.: P data: luty

Nazwa rysunku: PROJEKT ZAGOSPODAROWANIA TERENU cz. 4 skala: 1:10

projektował: mgr inż. Tomasz Nawieśniak (SLK/0660/PWOS/04) podpis

RYS. 01