STUDZIENKA BETONOWA W TERENIE UTWARDZONYM; skala 1:20

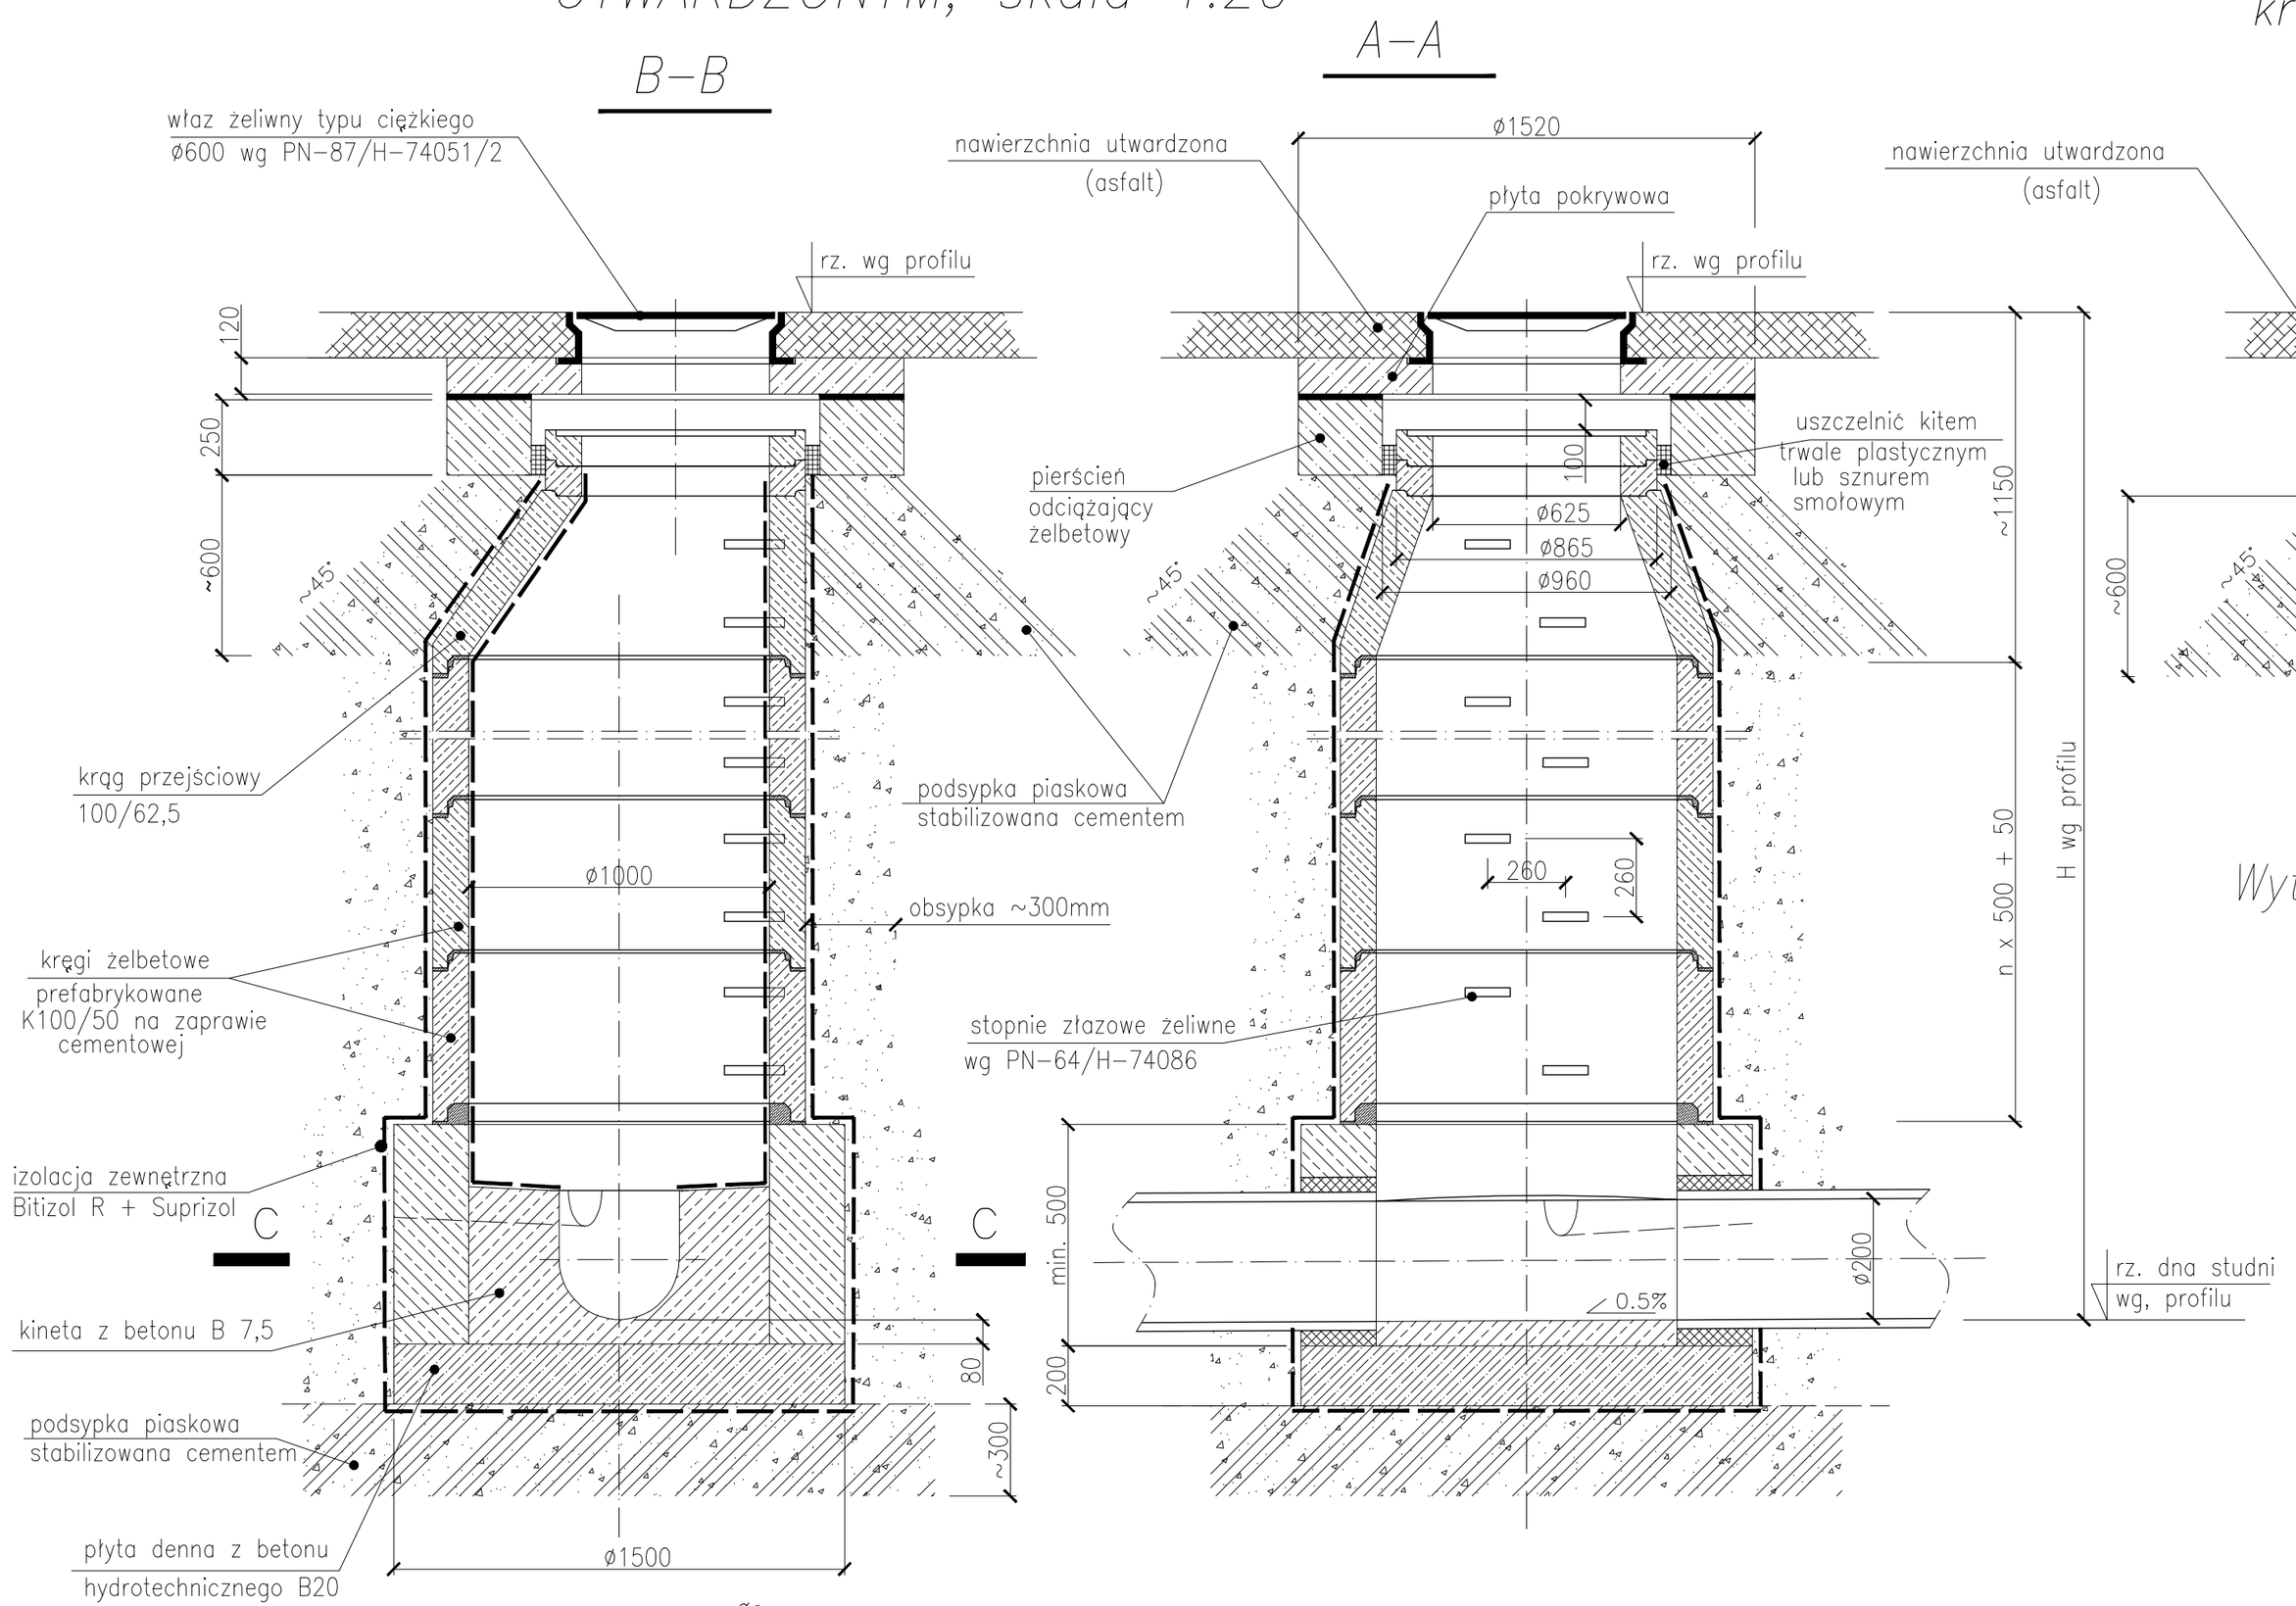

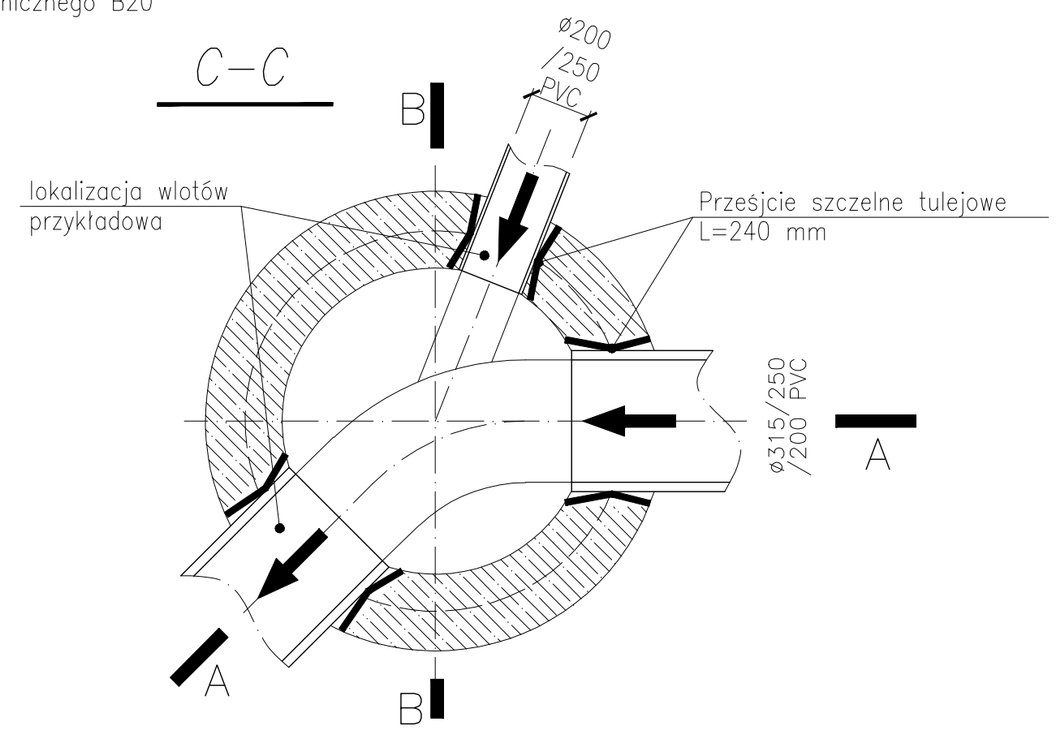

Zestawienie stali zbrojeniowej części dennej studni

NR elementu	Ø [mm]	ILOŚĆ SZTUK	DŁUGOŚĆ 1szt. [mm]	DŁ.ŁĄCZNA [mb]	MASA kg/mb	MASA OGÓŁEM
1	10	8	1520	12,16	0,617	7,50
2	10	8	1330	10,64		6,56
3	10	8	1140	9,12		5,64
4	10	8	420	3,36		2,07
			RAZEM	35,28		21,77

Zwieńczenie studni bez kręgu przejściowego

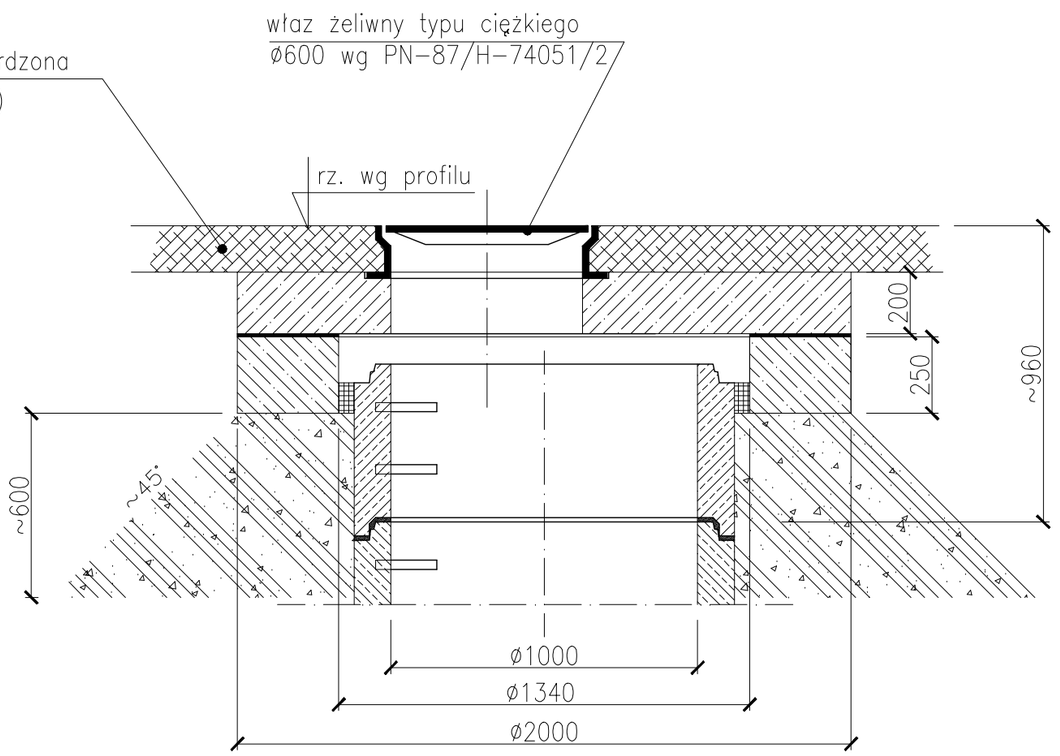

Wytyczne zbrojenia pierścienia odciążającego

	D [mm]	d [mm]	B [mm]
Pierścień Ø2000	2000	1340	330
Pierścień Ø1520	1520	960	280

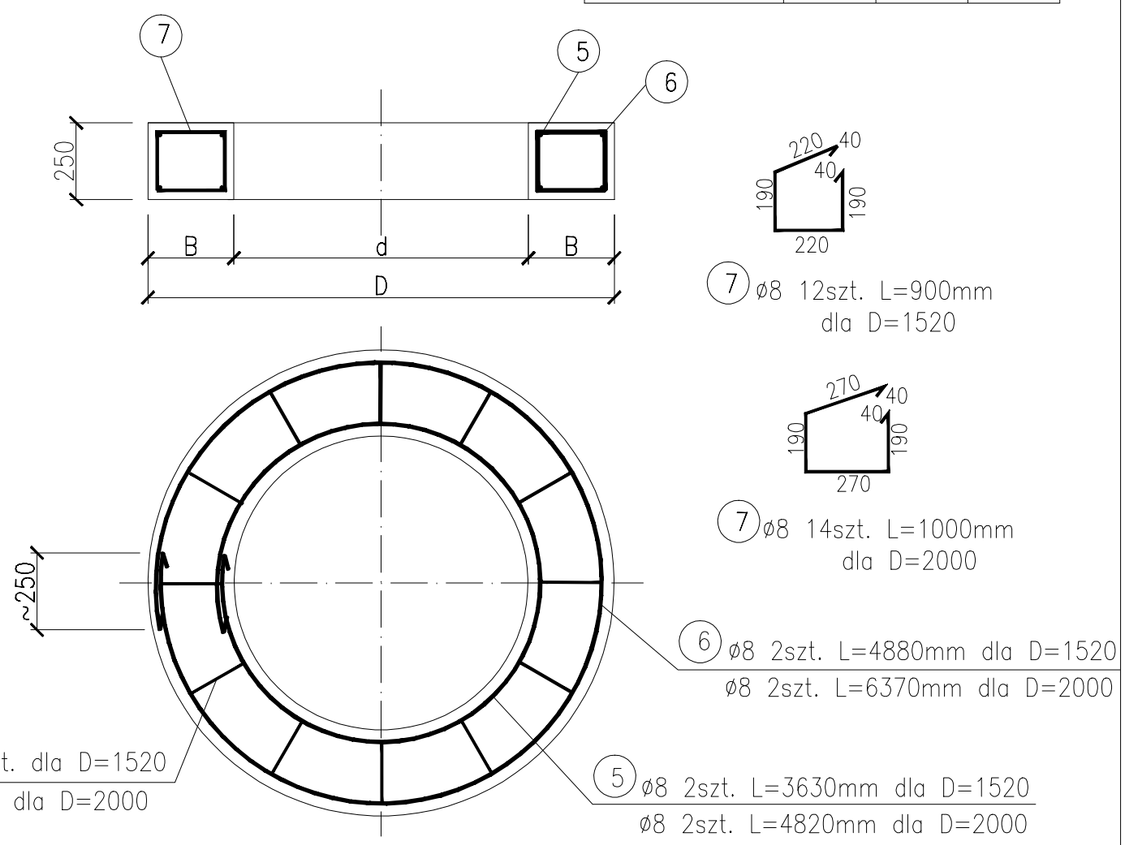

Wytyczne zbrojenia części dennej

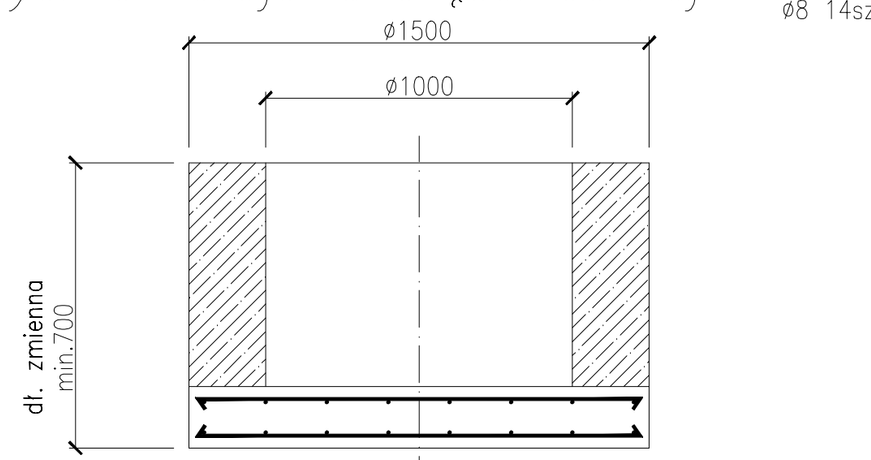

9 Ø8 12szt. dla D=1520
Ø8 14szt. dla D=2000

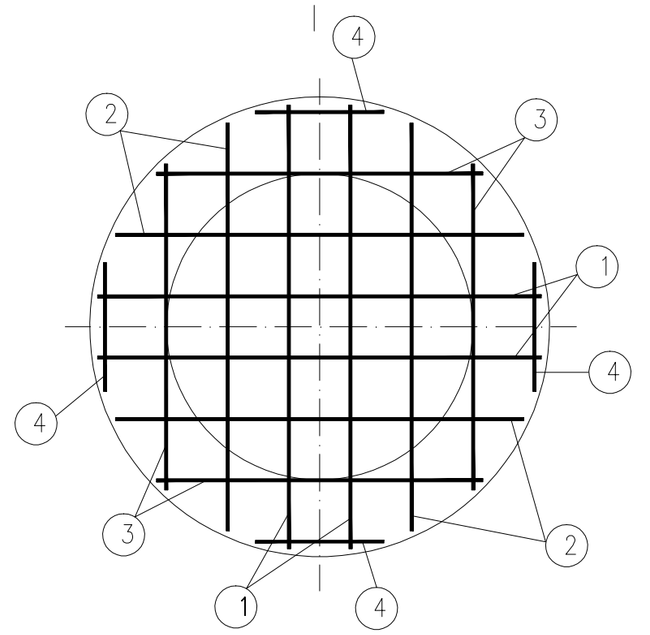

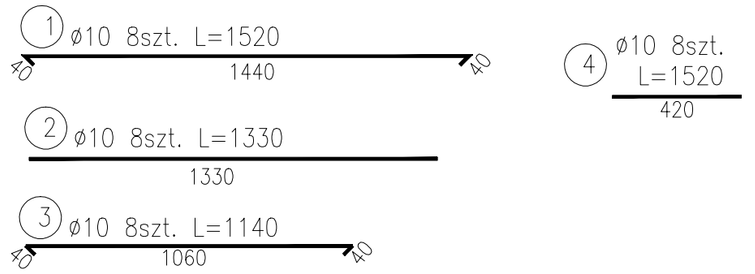

Zestawienie stali zbrojeniowej; pierścień Ø1520/960

NR elementu	Ø [mm]	ILOŚĆ SZTUK	DŁUGOŚĆ 1szt. [mm]	DŁ.ŁĄCZNA [mb]	MASA kg/mb	MASA OGÓŁEM
5	8	2	3630	7,26	0,395	2,87
6	8	2	4880	9,76		3,86
7	8	12	900	10,8		4,27
			RAZEM	27,82		11,00

Zestawienie stali zbrojeniowej; pierścień Ø2000/1340

NR elementu	Ø [mm]	ILOŚĆ SZTUK	DŁUGOŚĆ 1szt. [mm]	DŁ.ŁĄCZNA [mb]	MASA kg/mb	MASA OGÓŁEM
5	8	2	4820	9,64	0,395	3,81
6	8	2	6370	12,74		5,03
7	8	14	1000	14,0		5,53
			RAZEM	36,38		14,37

jednostka proj.: EKOTOM
43-360 Bystra ul. Uzdrowiskowa 7
tel/fax 033/8170-763, kom 0601-859-729

Inwestor: URZĄD GMINY WILKOWICE
ul. Wyzwolenia 25, 43-365 Wilkowice.

branża: wod. - kan.

Zadanie: Wyciąg z dokumentacji projektowej "Kanalizacji sanitarnej w Gminie Wilkowice część IV Wilkowice Górne i Huciska w zakresie przebudowy drogi powiatowej S1404 Bystra - Huciska - Łodygowice

nr proj.: P0918

data: luty 2009

Nazwa rysunku: STUDNIA SYSTEMOWA Ø1000

skala: 1:20

projektował: mgr inż. Tomasz Nawieśniak (SLK/0660/PWOS/04)

podpis

RYS. 03.1