


UWAGA: W obu bocznych klatkach schodowych należy wykonać zaprojektowaną balustradę. Ze względu na nieznaczne różnice w wymiarach obu klatek - przed wykonaniem elementów balustrady wykonawca zobowiązany jest do dokonania odpowiednich pomiarów - tak aby wysokość balustrady była nie mniejsza niż 110cm, a odstęp pomiędzy elementami balustrady nie większy niż 20cm - zgodnie z przepisami.
Elementy stalowe - stal nierdzewna, szczołkowana po długości.
Pochwył - lite drewno - buk parzony.
Istniejąca balustrada - do usunięcia. Płaskowniki pionowe należy uciąć przy podłodze tak aby nie wystawały ponad jej poziom i wypolerować.

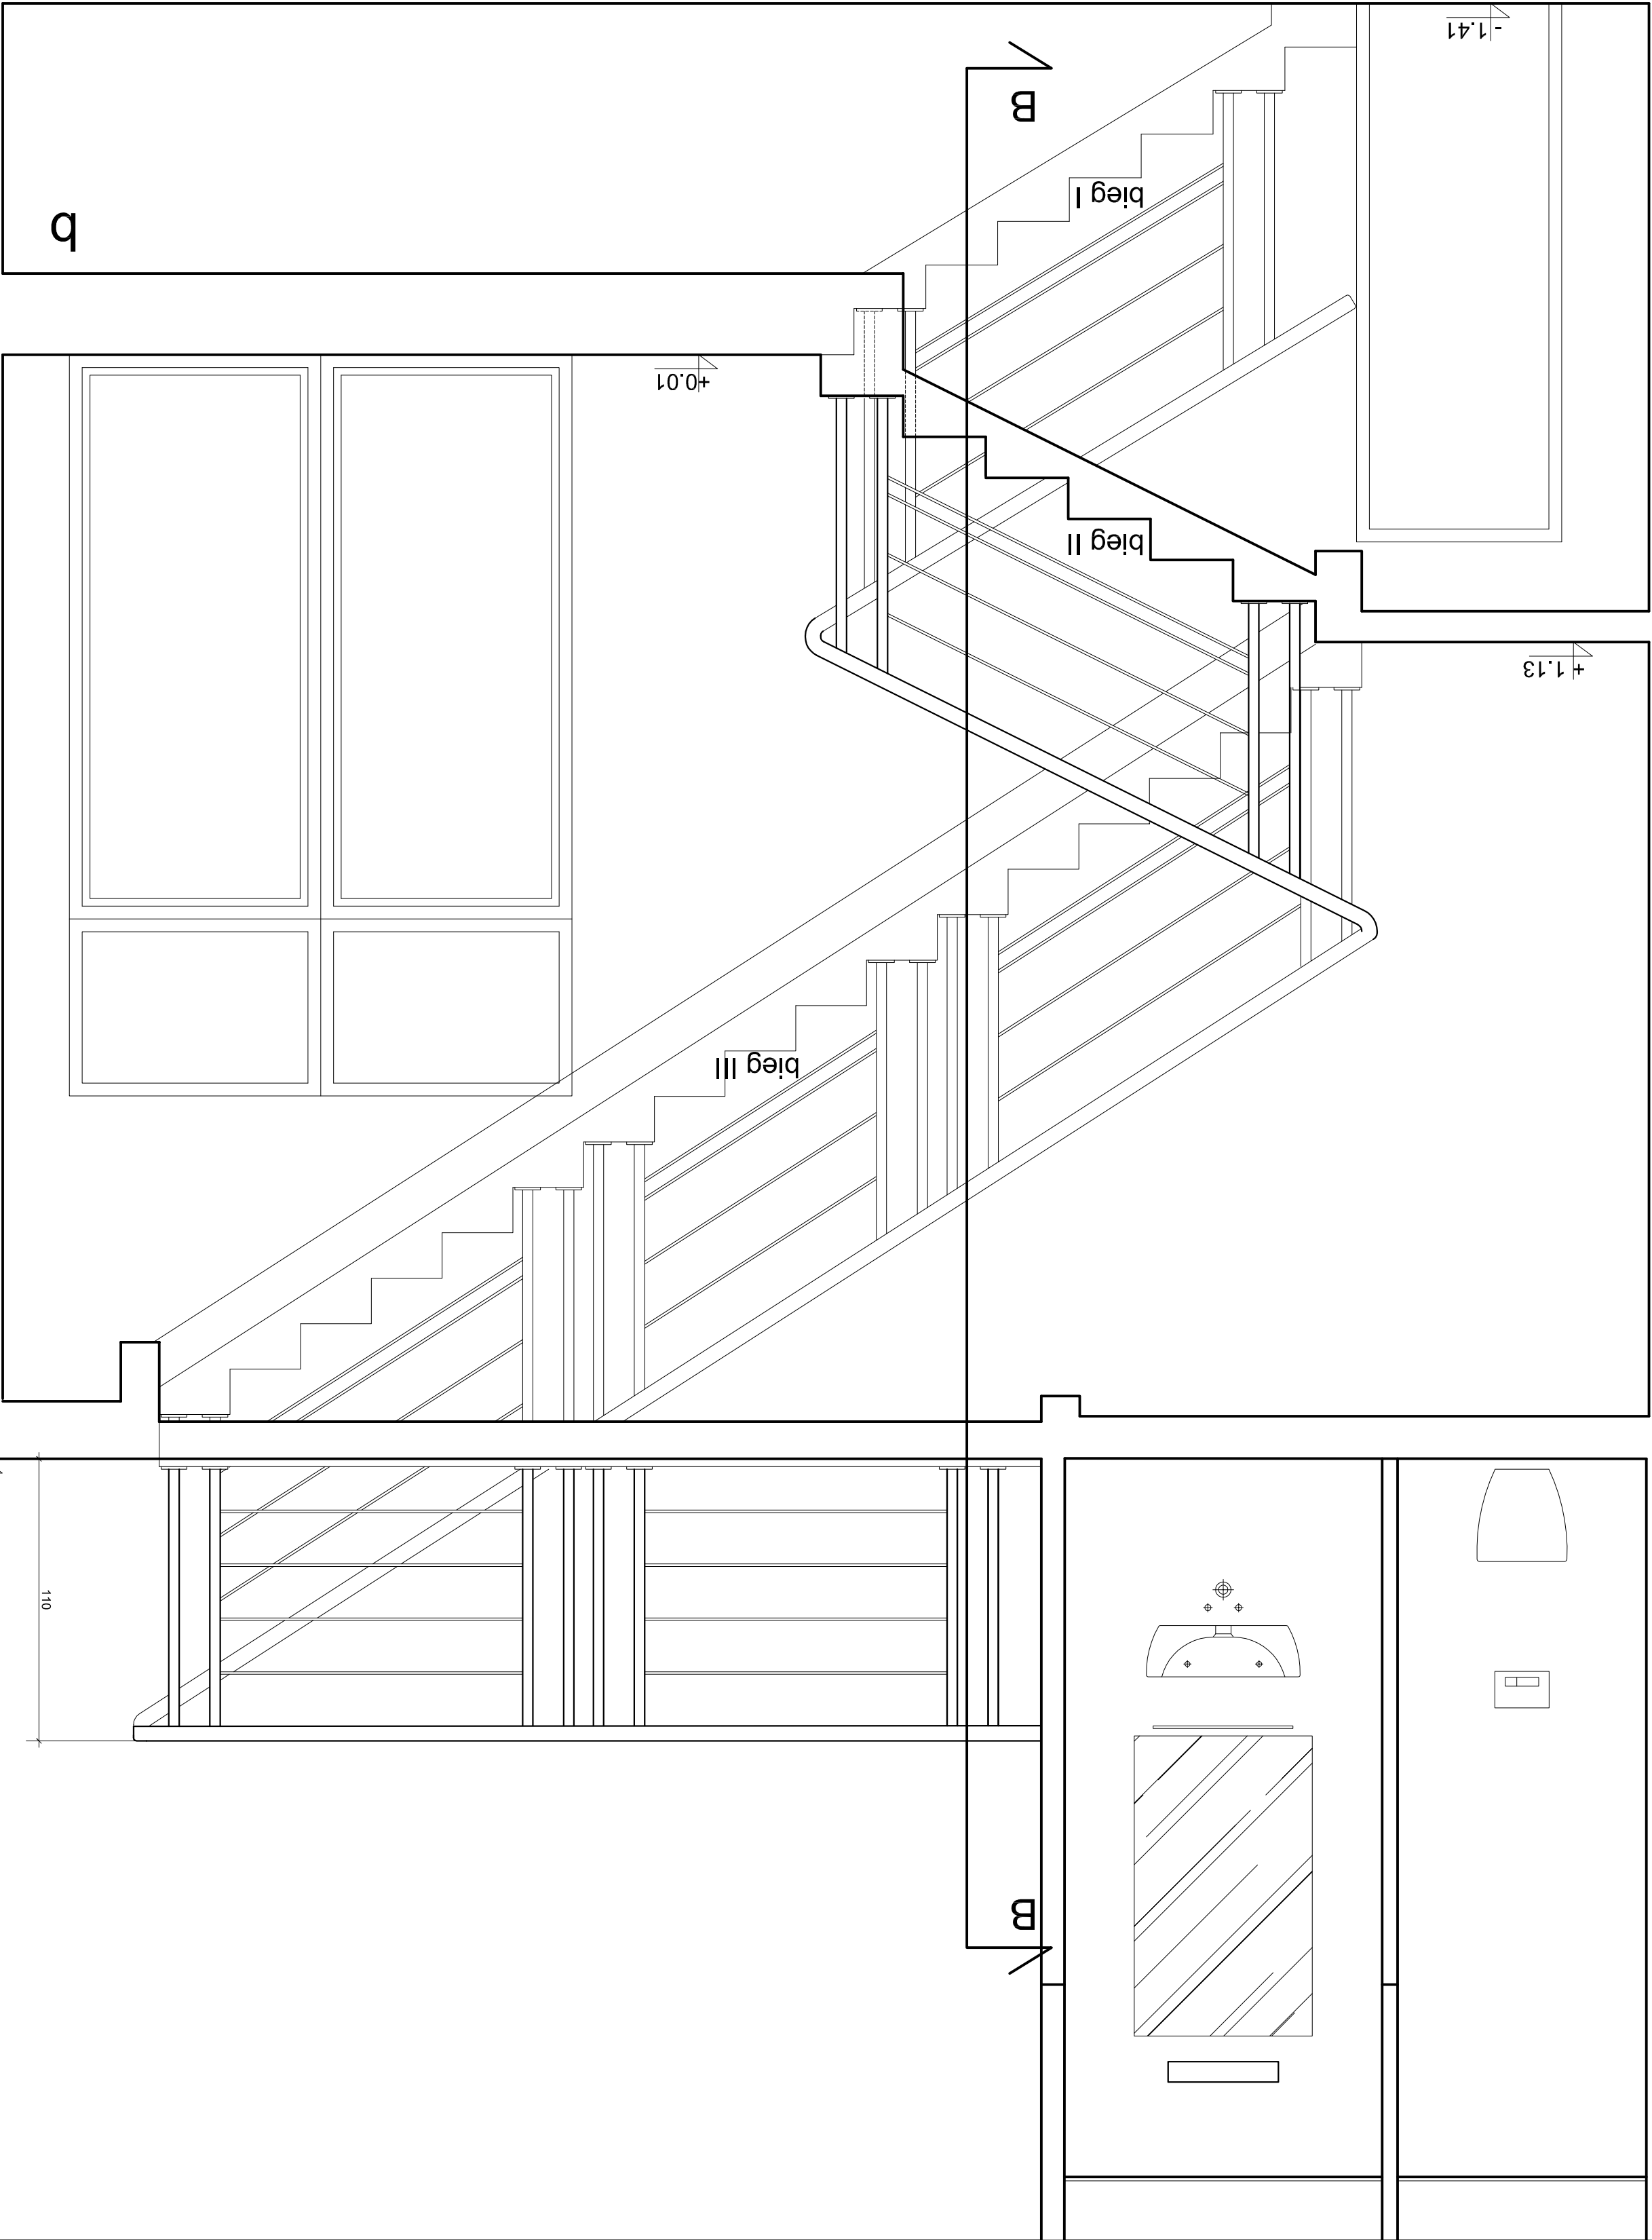

PRACOWNIA PROJEKTOWA ARCHITEKTURY KRAJOBRAZU "JANUSZÓWKA" Białsko-Biała Rynek 4 tel. (033) 8123913		TEMAT:		WILKOWICACH, PRZY UL. STRAŻACKIEJ 3	DIGITALIZACJA PROJEKTU: AutoCAD LT
		INWESTOR:		Gmina Wilkowice, ul. Wyzwolenia 25, 43-365 Wilkowice	FAZA: projekt wnętrza
		TREŚĆ RYS.:		Balustrada w klatce bocznej - przekrój A-A	BRANŻA: architektura
		WYKONAŁ:		mgr inż. arch. Dorota SZCZYGŁOWSKA nr upr. 675/01 artyśta plastyk Rafał KOZŁOWSKI mgr inż. arch. Olgia SIOPIS-SICIŃSKA nr upr. 13/07/SŁOKK	SKALA: 1:20
		SPRAWDZIŁ:			DATA: 12.2007
					NR RYS.: 34