


<div>PRACOWNIA PROJEKTOWA ARCHITEKTURY KRAJOBRAZU "JANUSZÓWKA"</div> <div>Bielsko-Biała Rynek 4 tel. (033) 8123913</div>	TEMAT:	WILKOWICE, UL. WYZWOLENIA 25, 43-365 WILKOWICE	INWESTOR:	RAZUT SALI WIDOWISKOWEJ - aranżacja nr 3	BRANŻA: architektura	PROJEKT: AutocAD LT
	INWESTOR:	Gmina Wilkowice, ul. Wyzwolenia 25, 43-365 Wilkowice	FAZA: projekt wnętrz	BRANŻA: architektura	SKALA: 1:100	DATA: 12.2007
	TRZĘŚĆ RYS.:	RZUT SALI WIDOWISKOWEJ - aranżacja nr 3	PODPIŚ:	mgr inż. arch. Doroła SZCZYGŁOWSKA	mgr inż. arch. Rafał KOZŁOWSKI	mgr inż. arch. Olga SIOPIS-SICIŃSKA
	WYKONAŁ:	mgr inż. arch. Doroła SZCZYGŁOWSKA	mgr inż. arch. Rafał KOZŁOWSKI	mgr inż. arch. Olga SIOPIS-SICIŃSKA	mgr inż. arch. Maciej SZCZYGŁOWSKI	mgr inż. arch. Maciej SZCZYGŁOWSKI
SPRAWDZIŁ:		(zabawa okolicznościowa - np. Sylwester)				

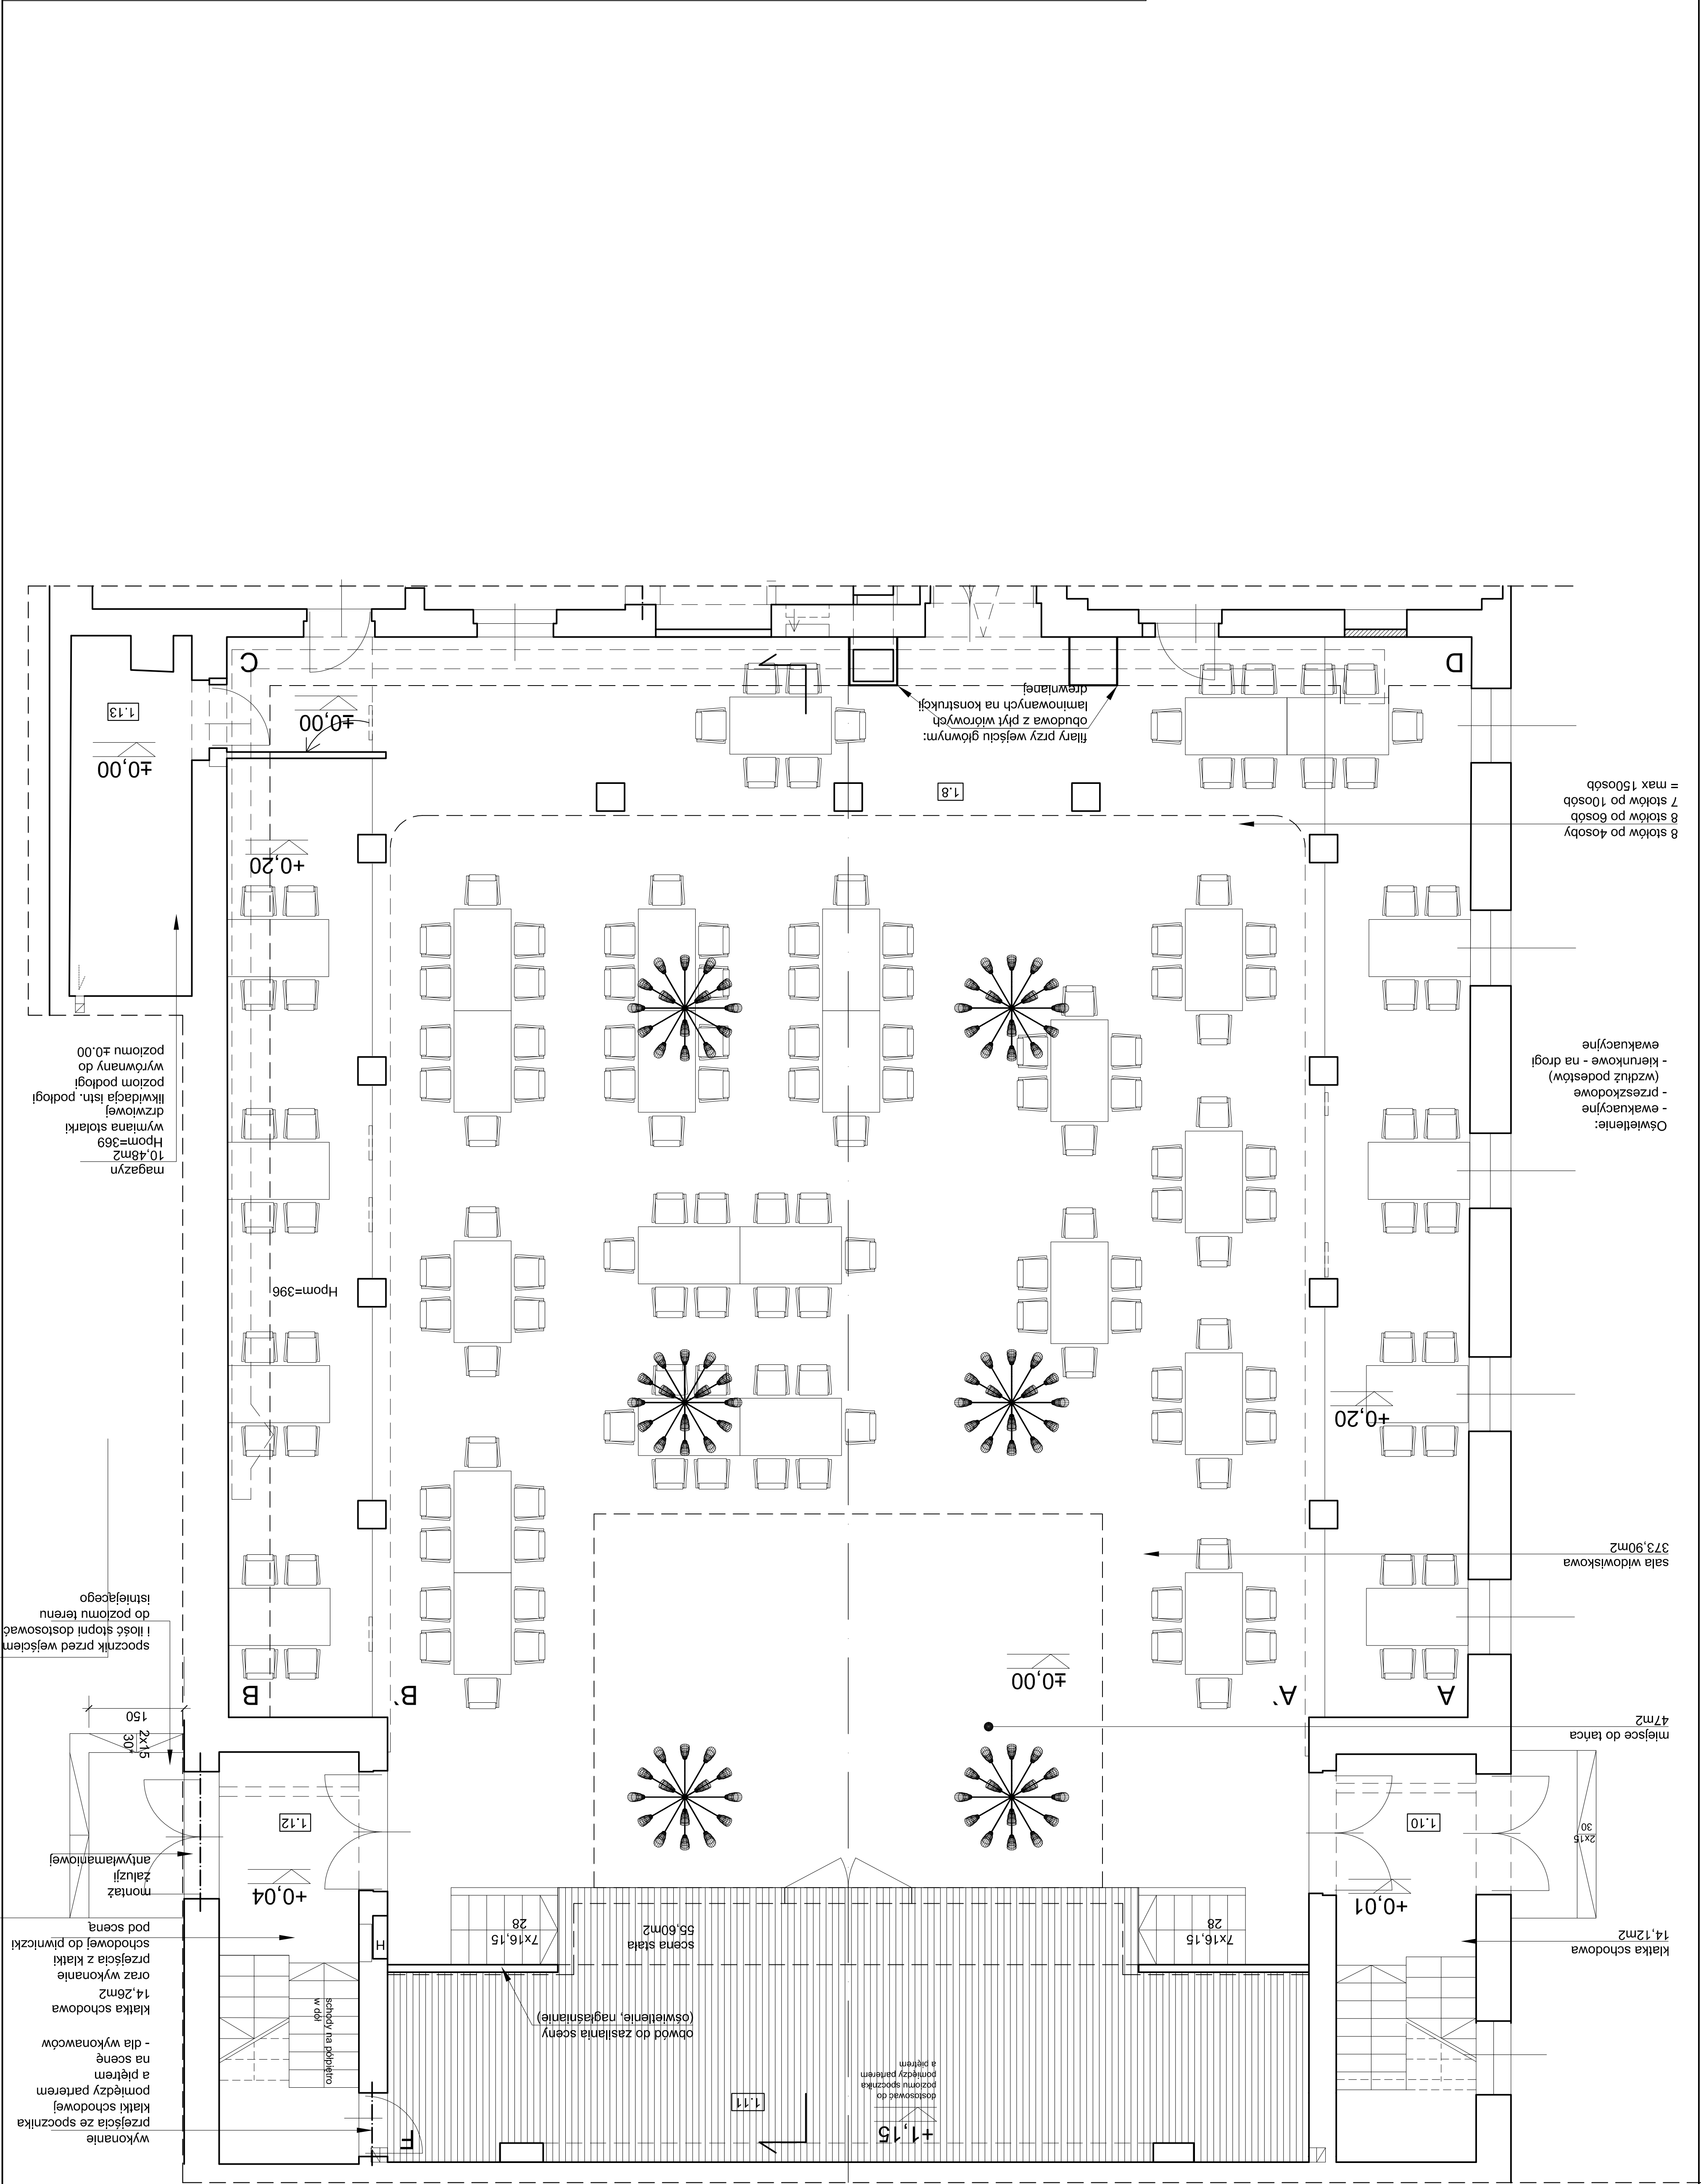

- UWAGA:
- wszystkie elementy wystroju wnętrza zaprojektowane z płyt wiórowych należy wykonać z płyt wiórowych
 - zabezpieczonych ogniochronnie.
 - dobór materiałów wykończeniowych i kolorów w razie wątpliwości należy ustalić z projektantem.
 - wszelkie rozbieżności, zmiany i odstęstwa od projektu należy uzgadniać z projektantem;
 - projekt wnętrza rozpatrywać łącznie z projektem budowlanym, z projektem konstrukcji oraz innymi projektami branżowymi!
 - elementy i materiały użyte do wykonania obiektów objętych opracowaniem powinny posiadać wymagane przepisami atesty i świadectwa.