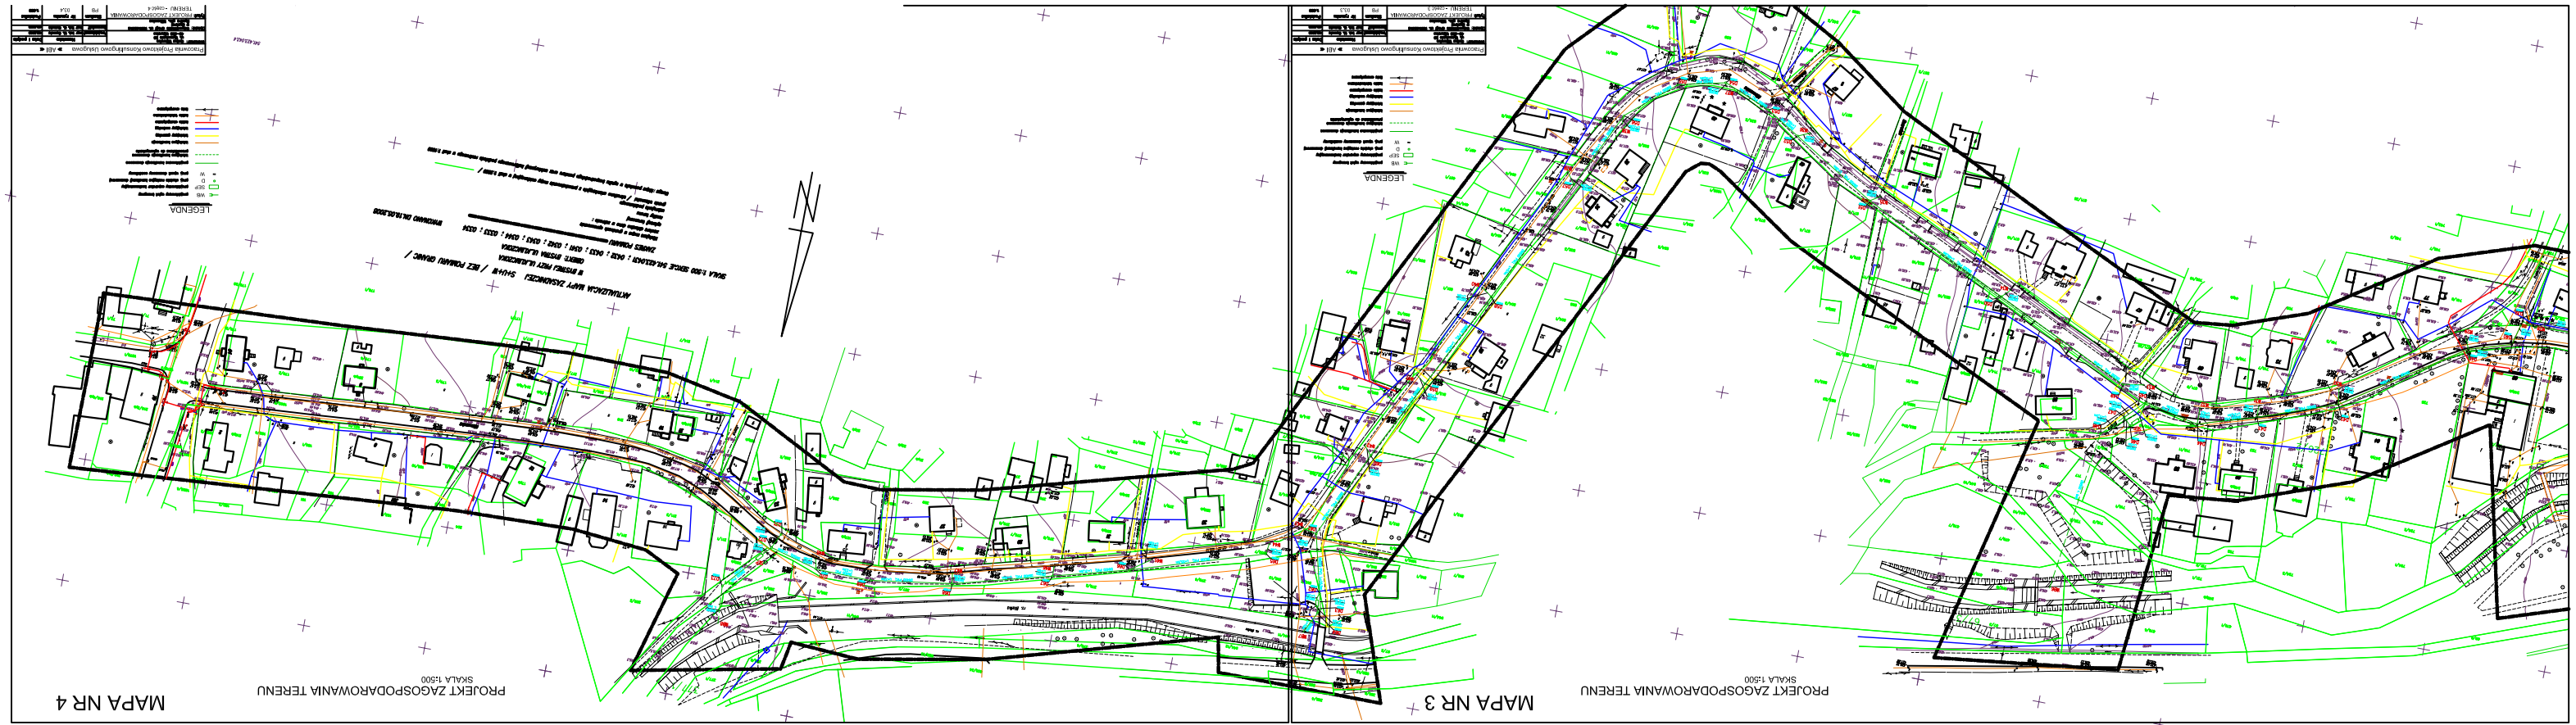
MAPA NR 3
PROJEKT ZAGOSPODAROWANIA TERENU
SKALA 1:500
LEGENDA
MAPA NR 4
PROJEKT ZAGOSPODAROWANIA TERENU
SKALA 1:500
LEGENDA