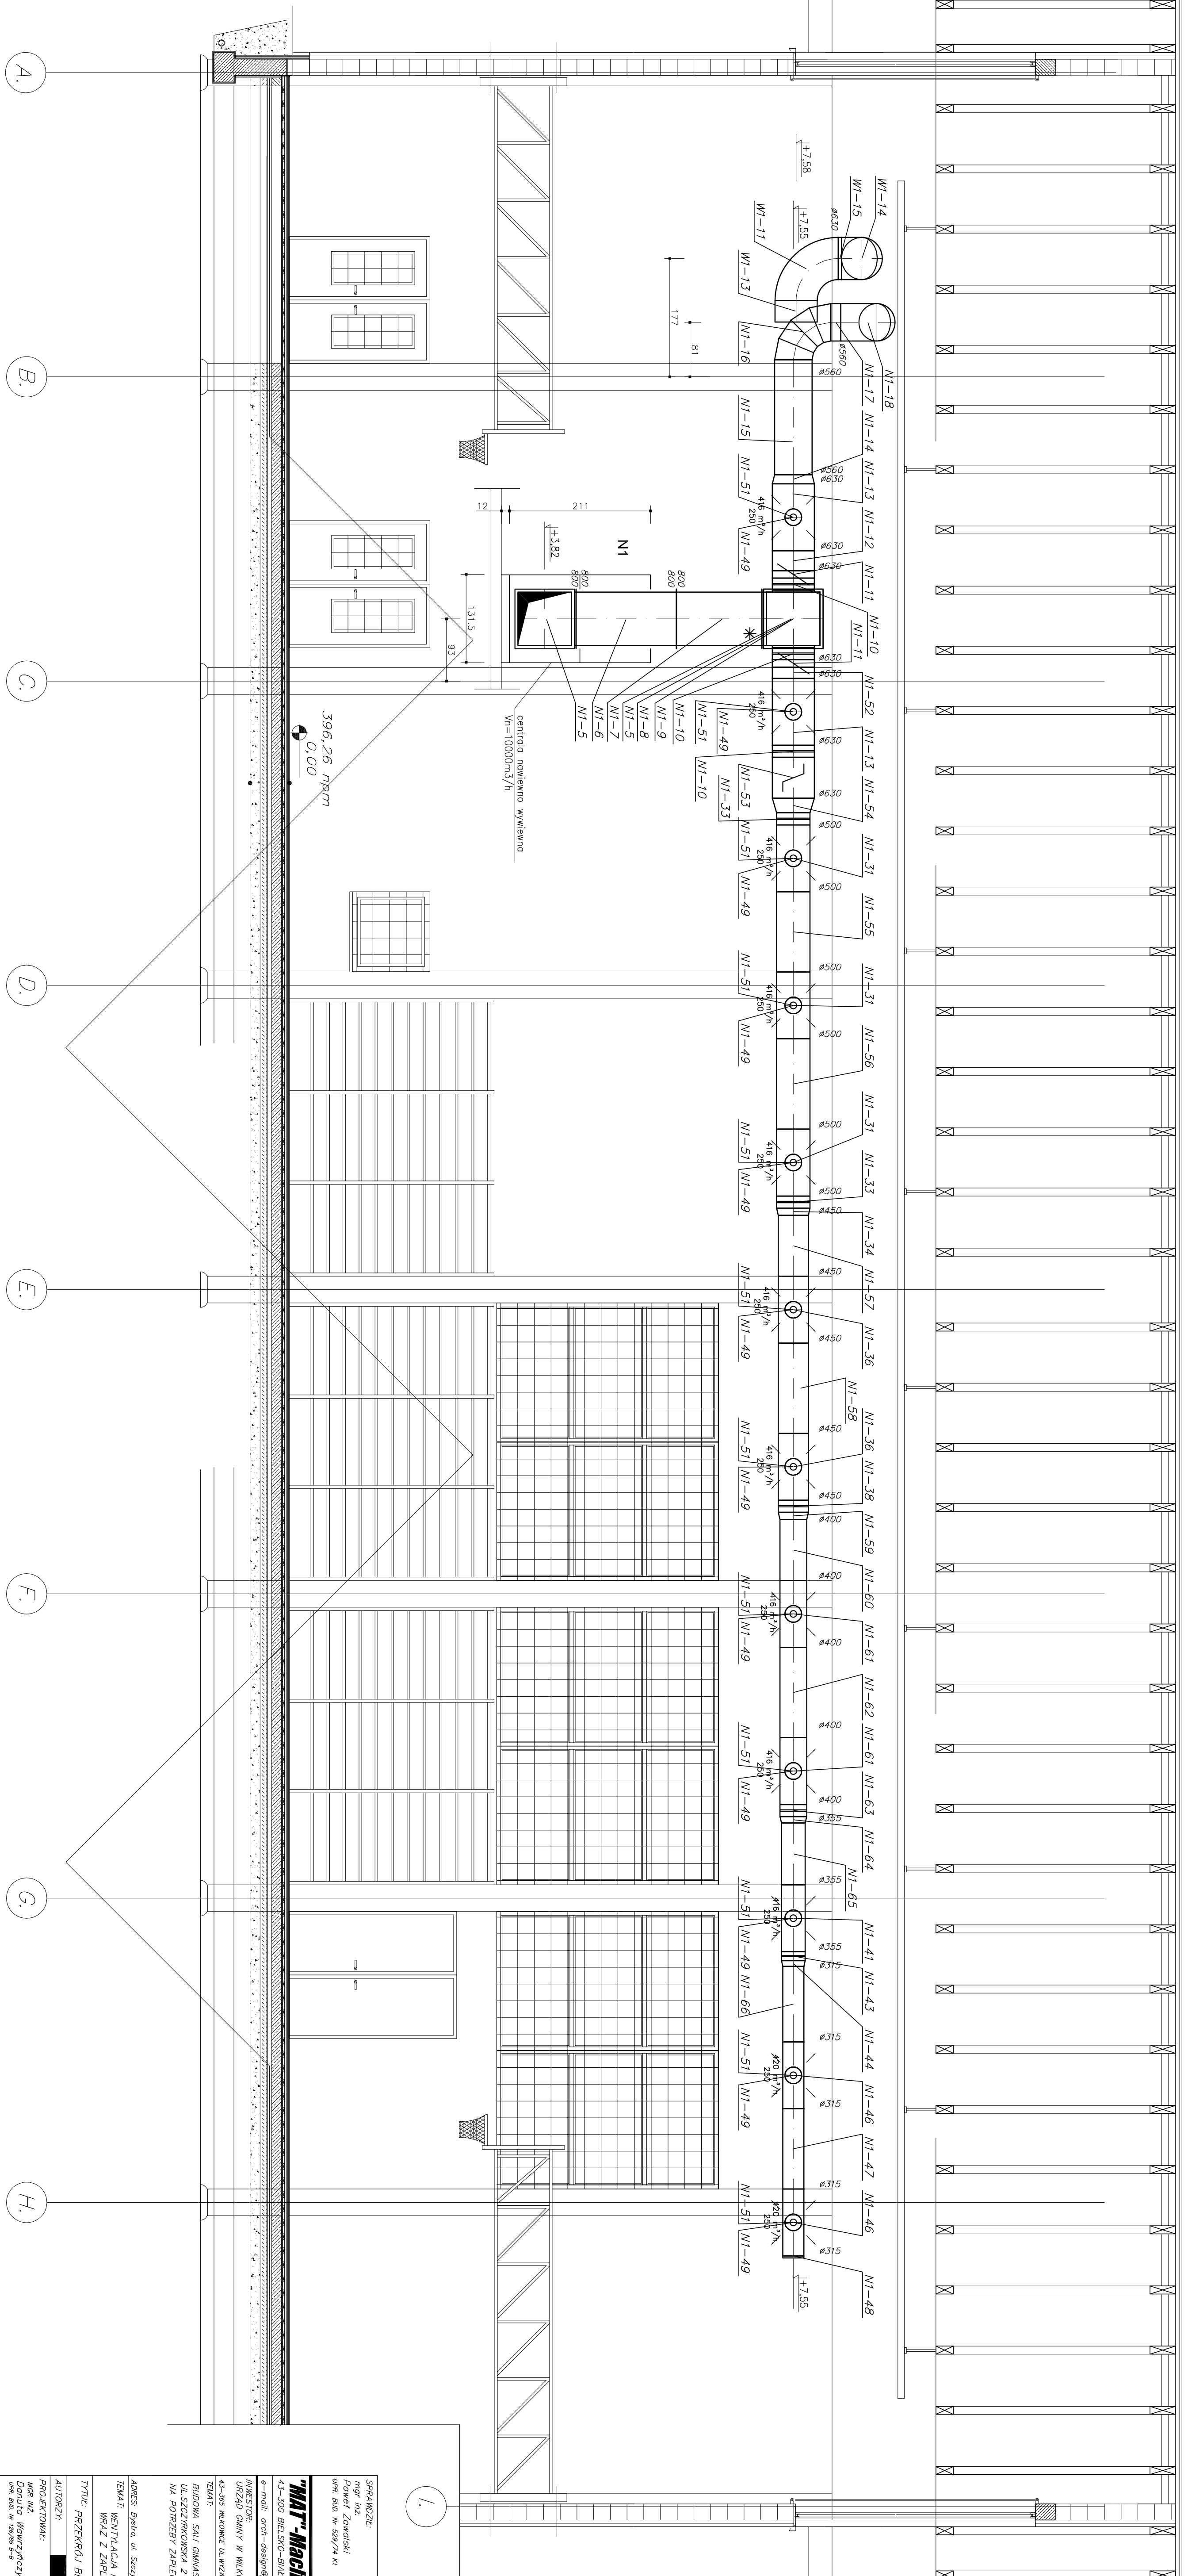


PRZEKRÓJ BB
SYSTEM WENTYLACYJNY N1

[illegible]